

ПЛАН  
земельної ділянки

Кадастровий №: 0710100000:22:025:0097



Адреса: м. Луцьк, вул. Лідавська, 30

Землекористувач:

Приватне акціонерне товариство "ВОЛИНЬТУРИСТ"

Додаток до рішення міської ради  
№ \_\_\_\_\_ від "\_\_\_" \_\_\_\_\_ 20\_\_ р.

Ситуаційний план

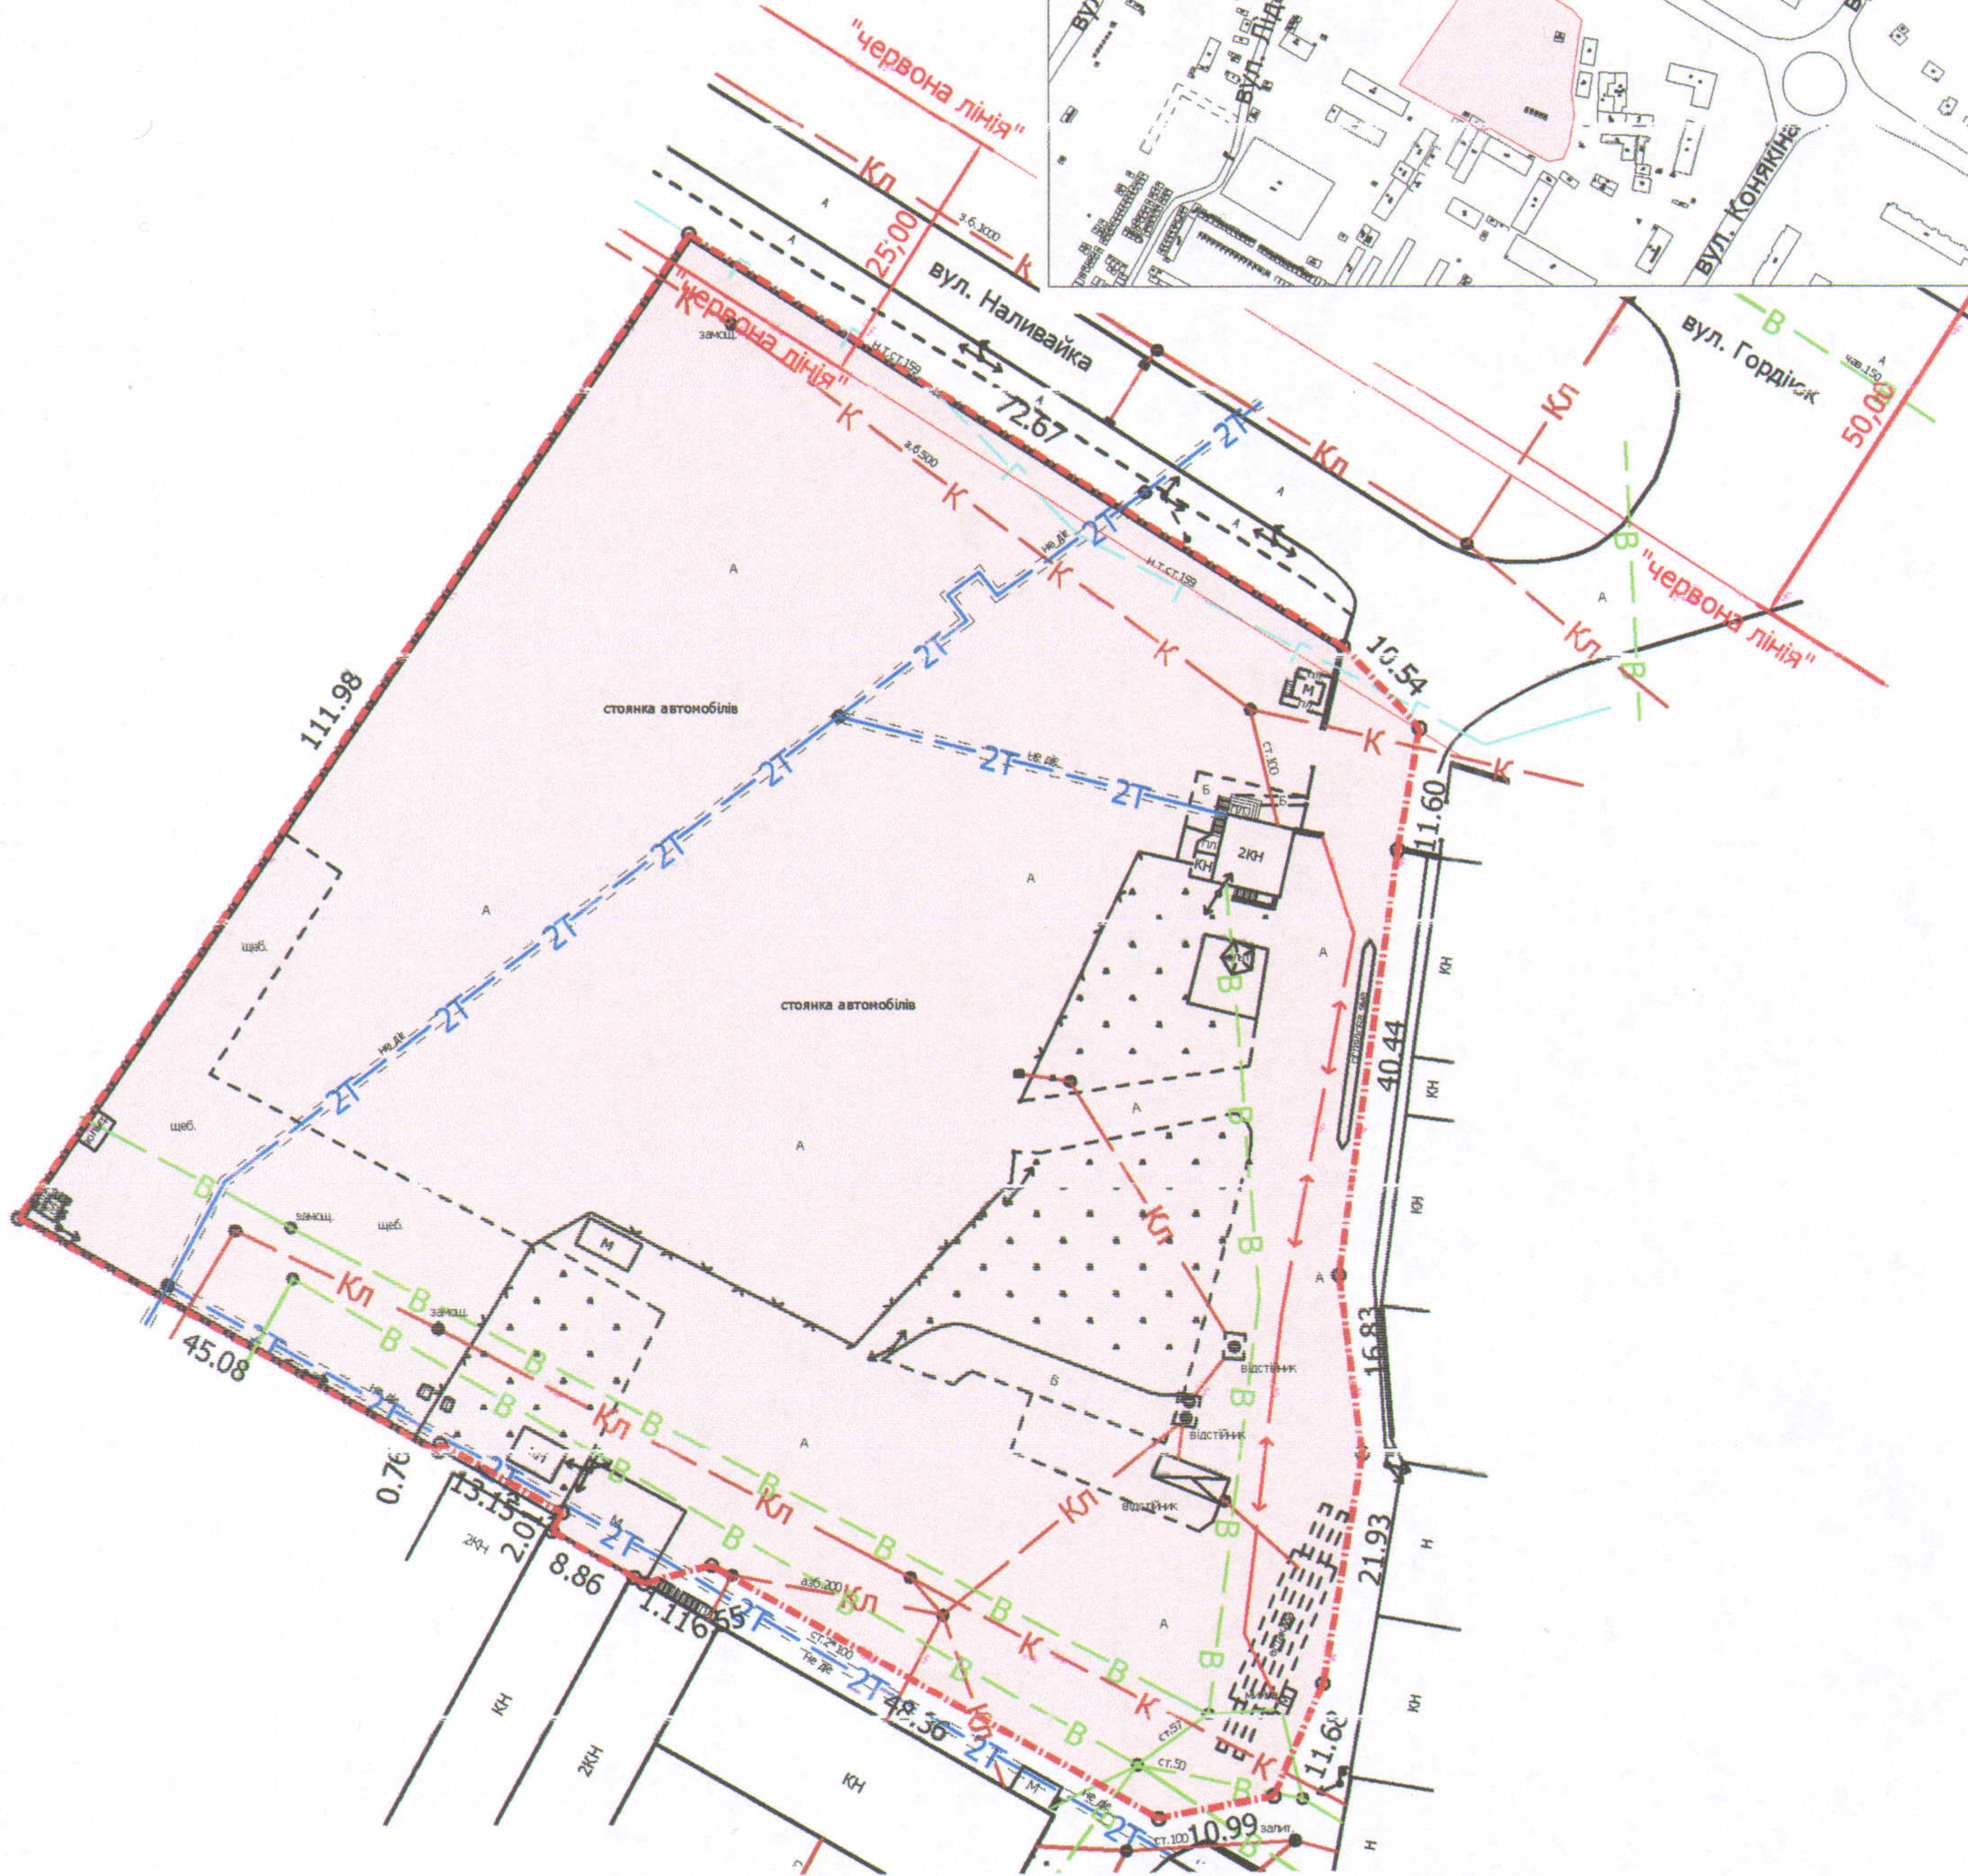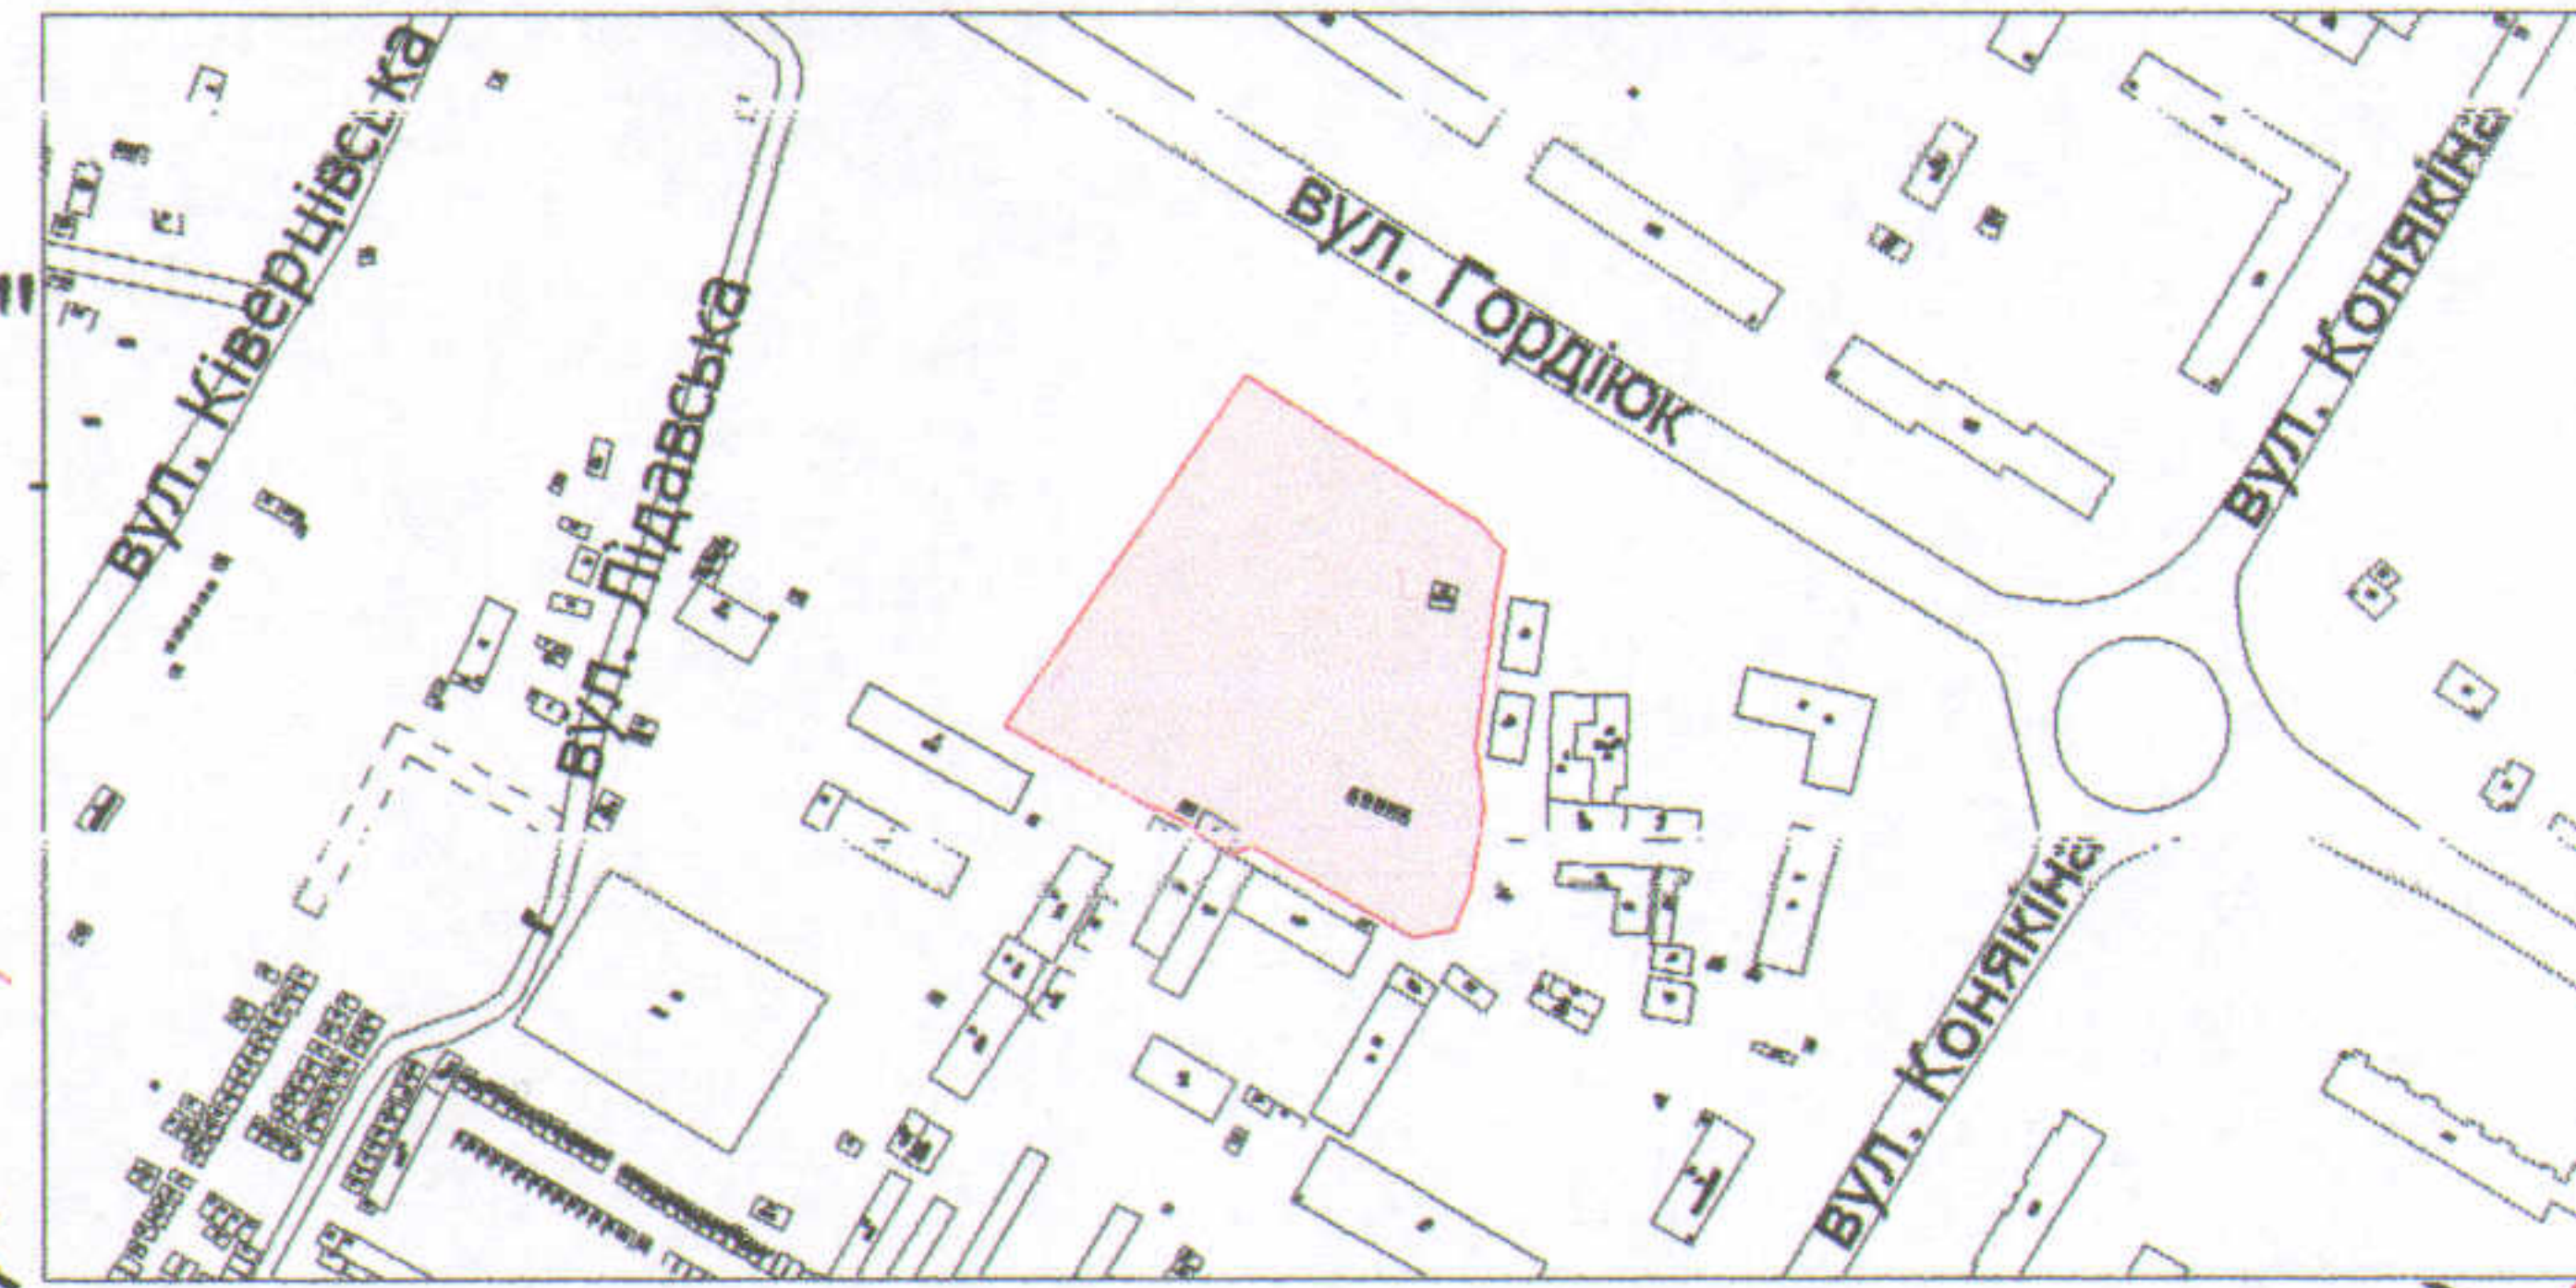

УМОВНІ ПОЗНАЧЕННЯ

**1,1579 га**

— земельна ділянка приватного акціонерного товариства "ВОЛИНЬТУРИСТ", право постійного користування на яку зареєстроване в Державному реєстрі речових прав на нерухоме майно 15.04.2019, номер запису про інше речове право: 32348253, для обслуговування автобази

СЕКРЕТАР МІСЬКОЇ РАДИ

Григорій ПУСТОВІТ

Директор	Завадський В.М.
Перевірив	Завадський В.М.
Виконав	Кунц О.Ю.

Масштаб 1:1000

Площа ділянки (га)	З них	
	у власність	в постійному користуванні
1,1579	-	1,1579

ІПІ "Луцькземресурс"