Додаток до рішення міської ради
№ _____ від "___" _____ 201_ р.

ПЛАН

земельної ділянки

Кадастровий №: *0710100000:11:111:0072*

Адреса: *м. Луцьк, вул. Франка, 33*

Землекористувач: *ВОЛИНСЬКА ОРГАНІЗАЦІЯ НАЦІОНАЛЬНОЇ СПІЛКИ ХУДОЖНИКІВ УКРАЇНИ*

Ситуаційна схема

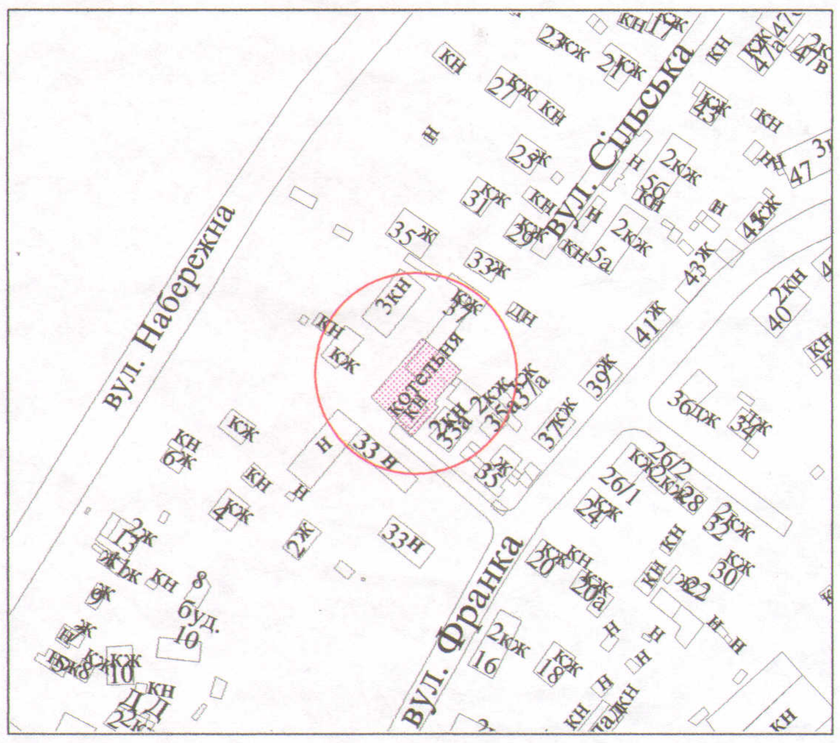

УМОВНІ ПОЗНАЧЕННЯ

0,0518 га - земельна ділянка у постійному користуванні ВОЛИНСЬКОЇ ОРГАНІЗАЦІЇ НАЦІОНАЛЬНОЇ СПІЛКИ ХУДОЖНИКІВ УКРАЇНИ згідно з Державним актом на право постійного користування земельною ділянкою від 29.03.2012 за № 071010003000041 для обслуговування адміністративних та господарських приміщень

СЕКРЕТАР МІСЬКОЇ РАДИ _____ **Григорій ПУСТОВІТ**

			Масштаб 1 : 500		
Підприємець		Ю.М.Романюк	Площа ділянки (га)	З них	
				у власності	у постійному користуванні
ФІЗИЧНА ОСОБА-ПІДПРИЄМЕЦЬ РОМАНЮК ЮРІЙ МИКОЛАЙОВИЧ			0,0518	-	0,0518