
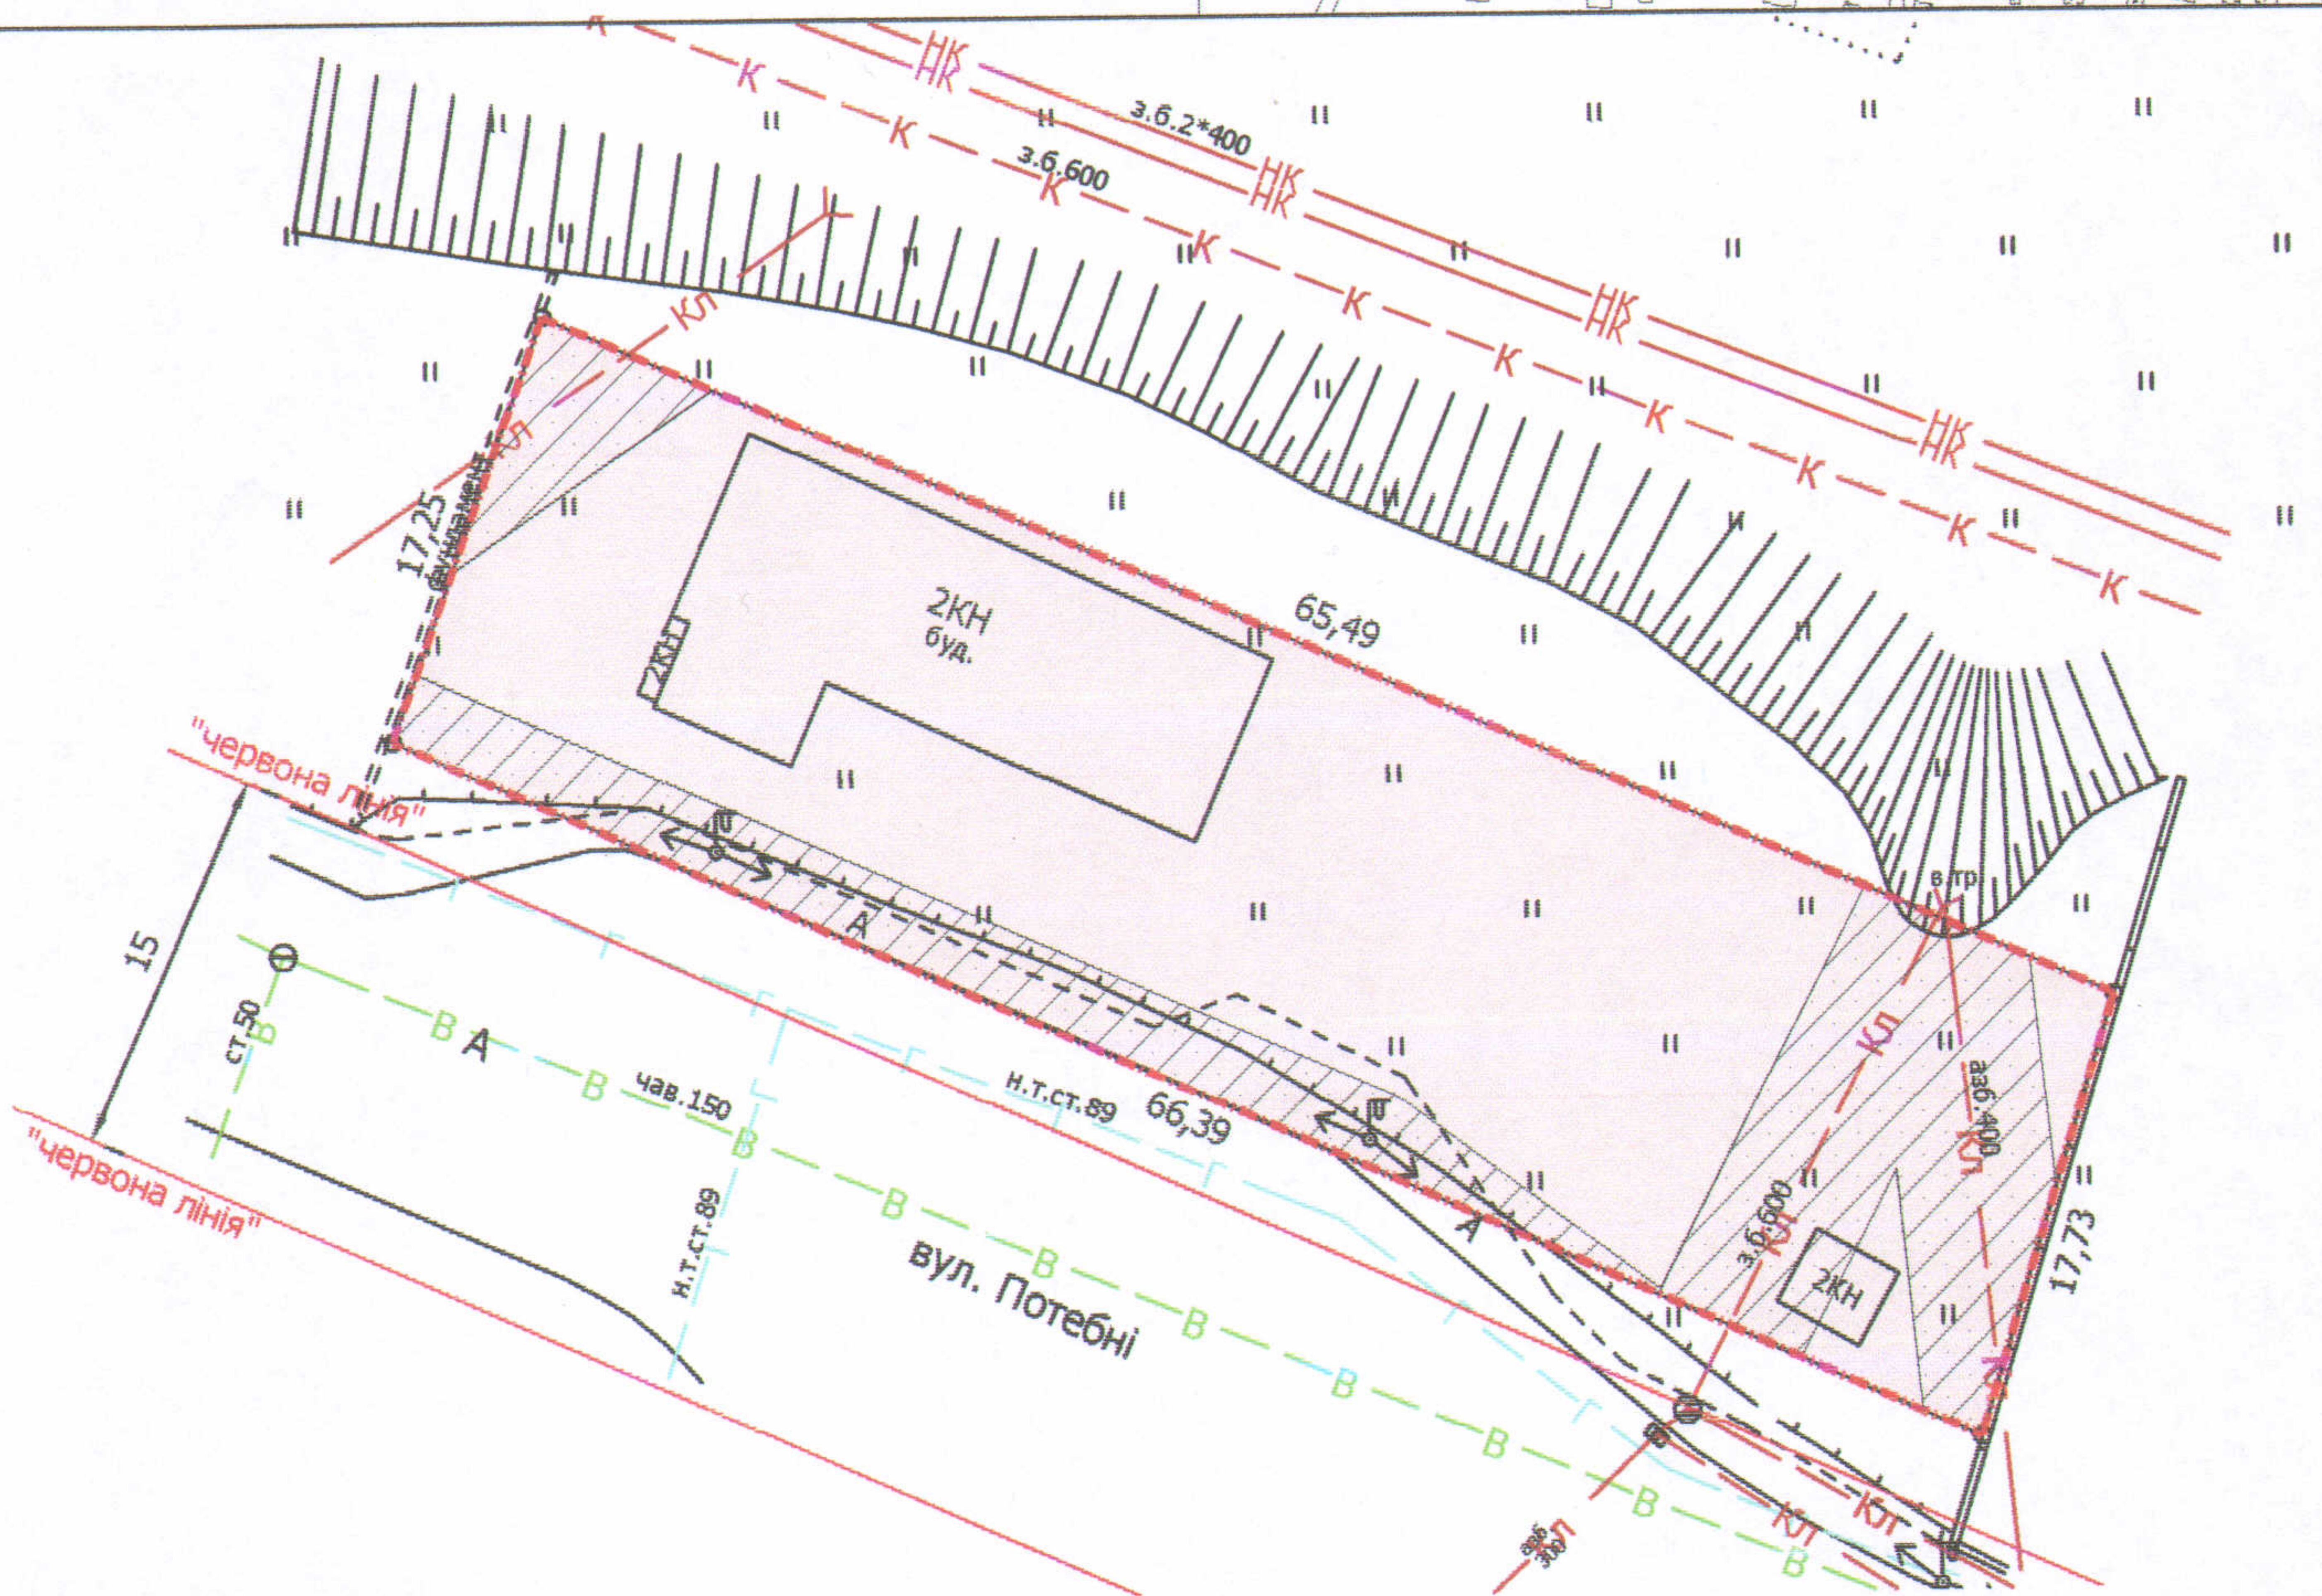


ПЛАН  
земельної ділянки

Додаток до рішення міської ради  
№ \_\_\_\_\_ від "\_\_\_" \_\_\_\_\_ 20\_\_ р.

Кадастровий номер: 0710100000:21:049:0047  
Адреса: м. Луцьк, вул. Потебні, 79-а  
Землекористувач:  
громадянин Наумчук Анатолій Федорович

Ситуаційний план

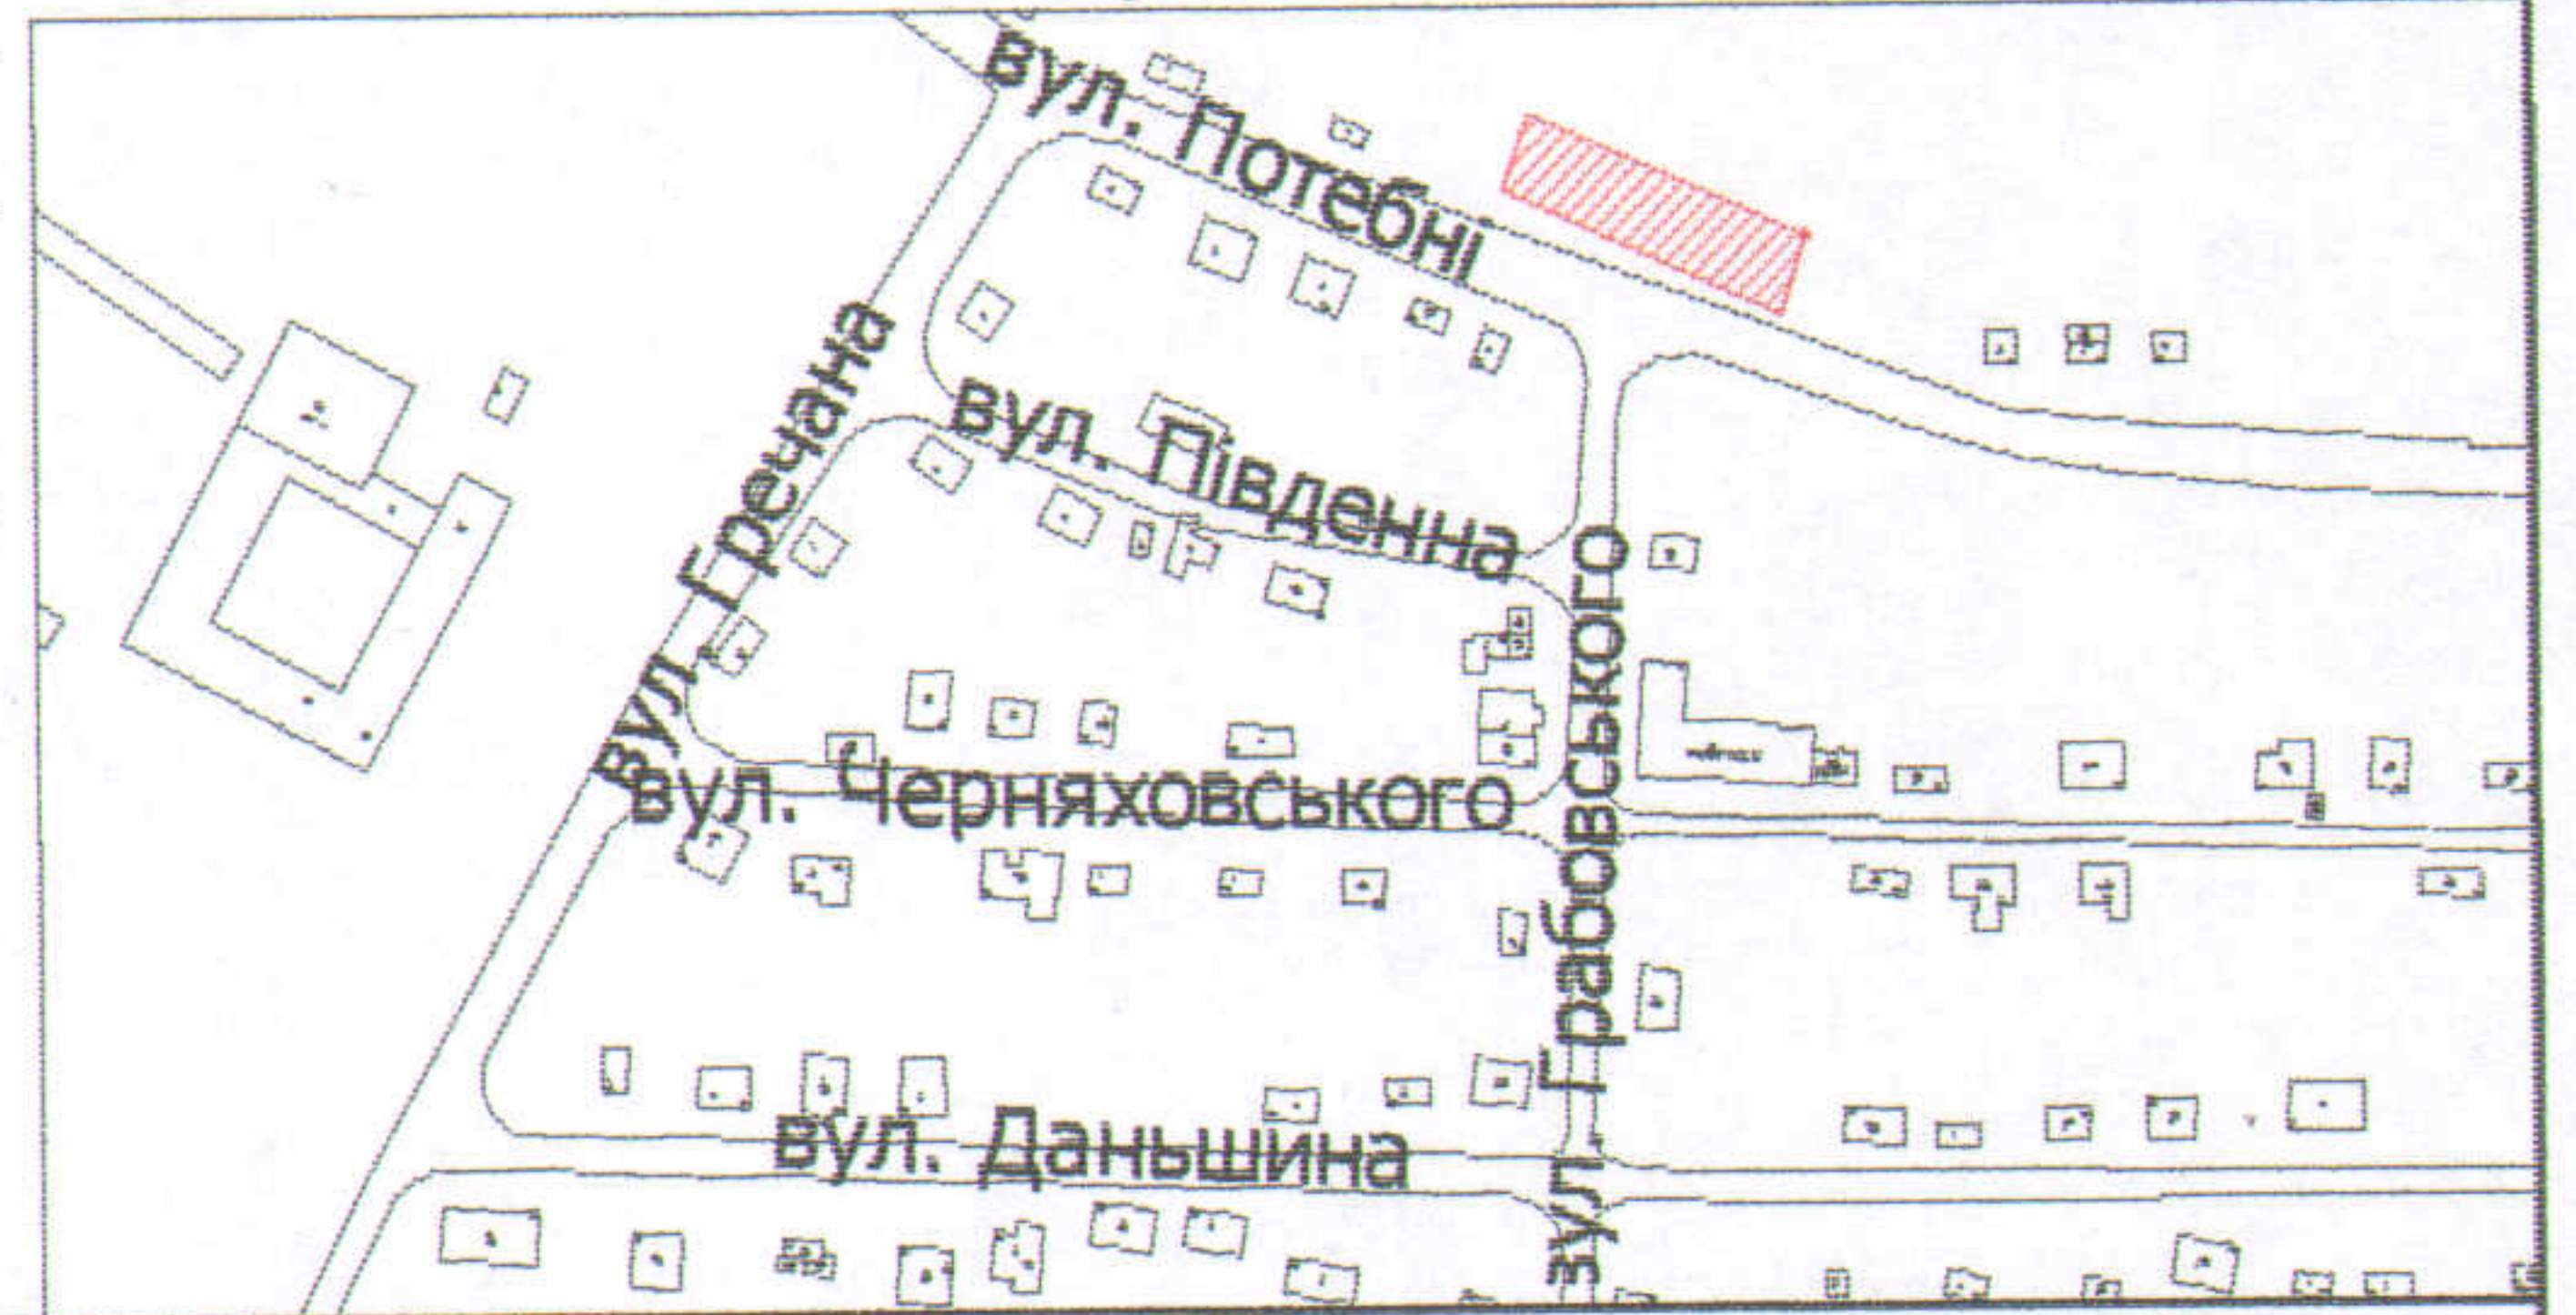

УМОВНІ ПОЗНАЧЕННЯ

- 0,1148 га** — земельна ділянка, що надається у власність (шляхом викупу) для будівництва та обслуговування стоянки автомобілів з об'єктами дорожнього сервісу (J.12.04)
- 0,1148 га** — земельна ділянка, що перебуває в оренді гр. Наумчука А.Ф. (право оренди зареєстроване в Державному реєстрі речових прав на нерухоме майно від 19.05.2016, номер запису про право інше речове право: 14647514)
- 0,0348 га** — обмеження, встановлені щодо використання земельної ділянки (охоронні зони навколо інженерних комунікацій (01.08) - каналізація, повітряна лінія електропередачі)

СЕКРЕТАР МІСЬКОЇ РАДИ

Григорій ПУСТОВІТ

|                     |                    |                 |                    |                             |          |
|---------------------|--------------------|-----------------|--------------------|-----------------------------|----------|
| Директор            | <i>[Signature]</i> | Завадський В.М. | Масштаб 1: 500     | Площа ділянки (га)          | 3 них    |
| Перевірів           | <i>[Signature]</i> | Завадський В.М. |                    |                             |          |
| Виконав             | <i>[Signature]</i> | Клепач О.В.     | Площа ділянки (га) | у власність (шляхом викупу) | в оренду |
| ПП "Луцькземресурс" |                    |                 |                    |                             |          |