

ПЛАН
земельної ділянки

Додаток до рішення міської ради
№ _____ від "___" _____ 201__ р.

Кадастровий номер: 0710100000:34:053:0022



Адреса: м. Луцьк, вул. Мисливська, 2

Землекористувачі:

громадянин Бляшук Сергій Володимирович (1/2),

громадянин Іванченко Олександр Анатолійович (1/2)

Ситуаційний план

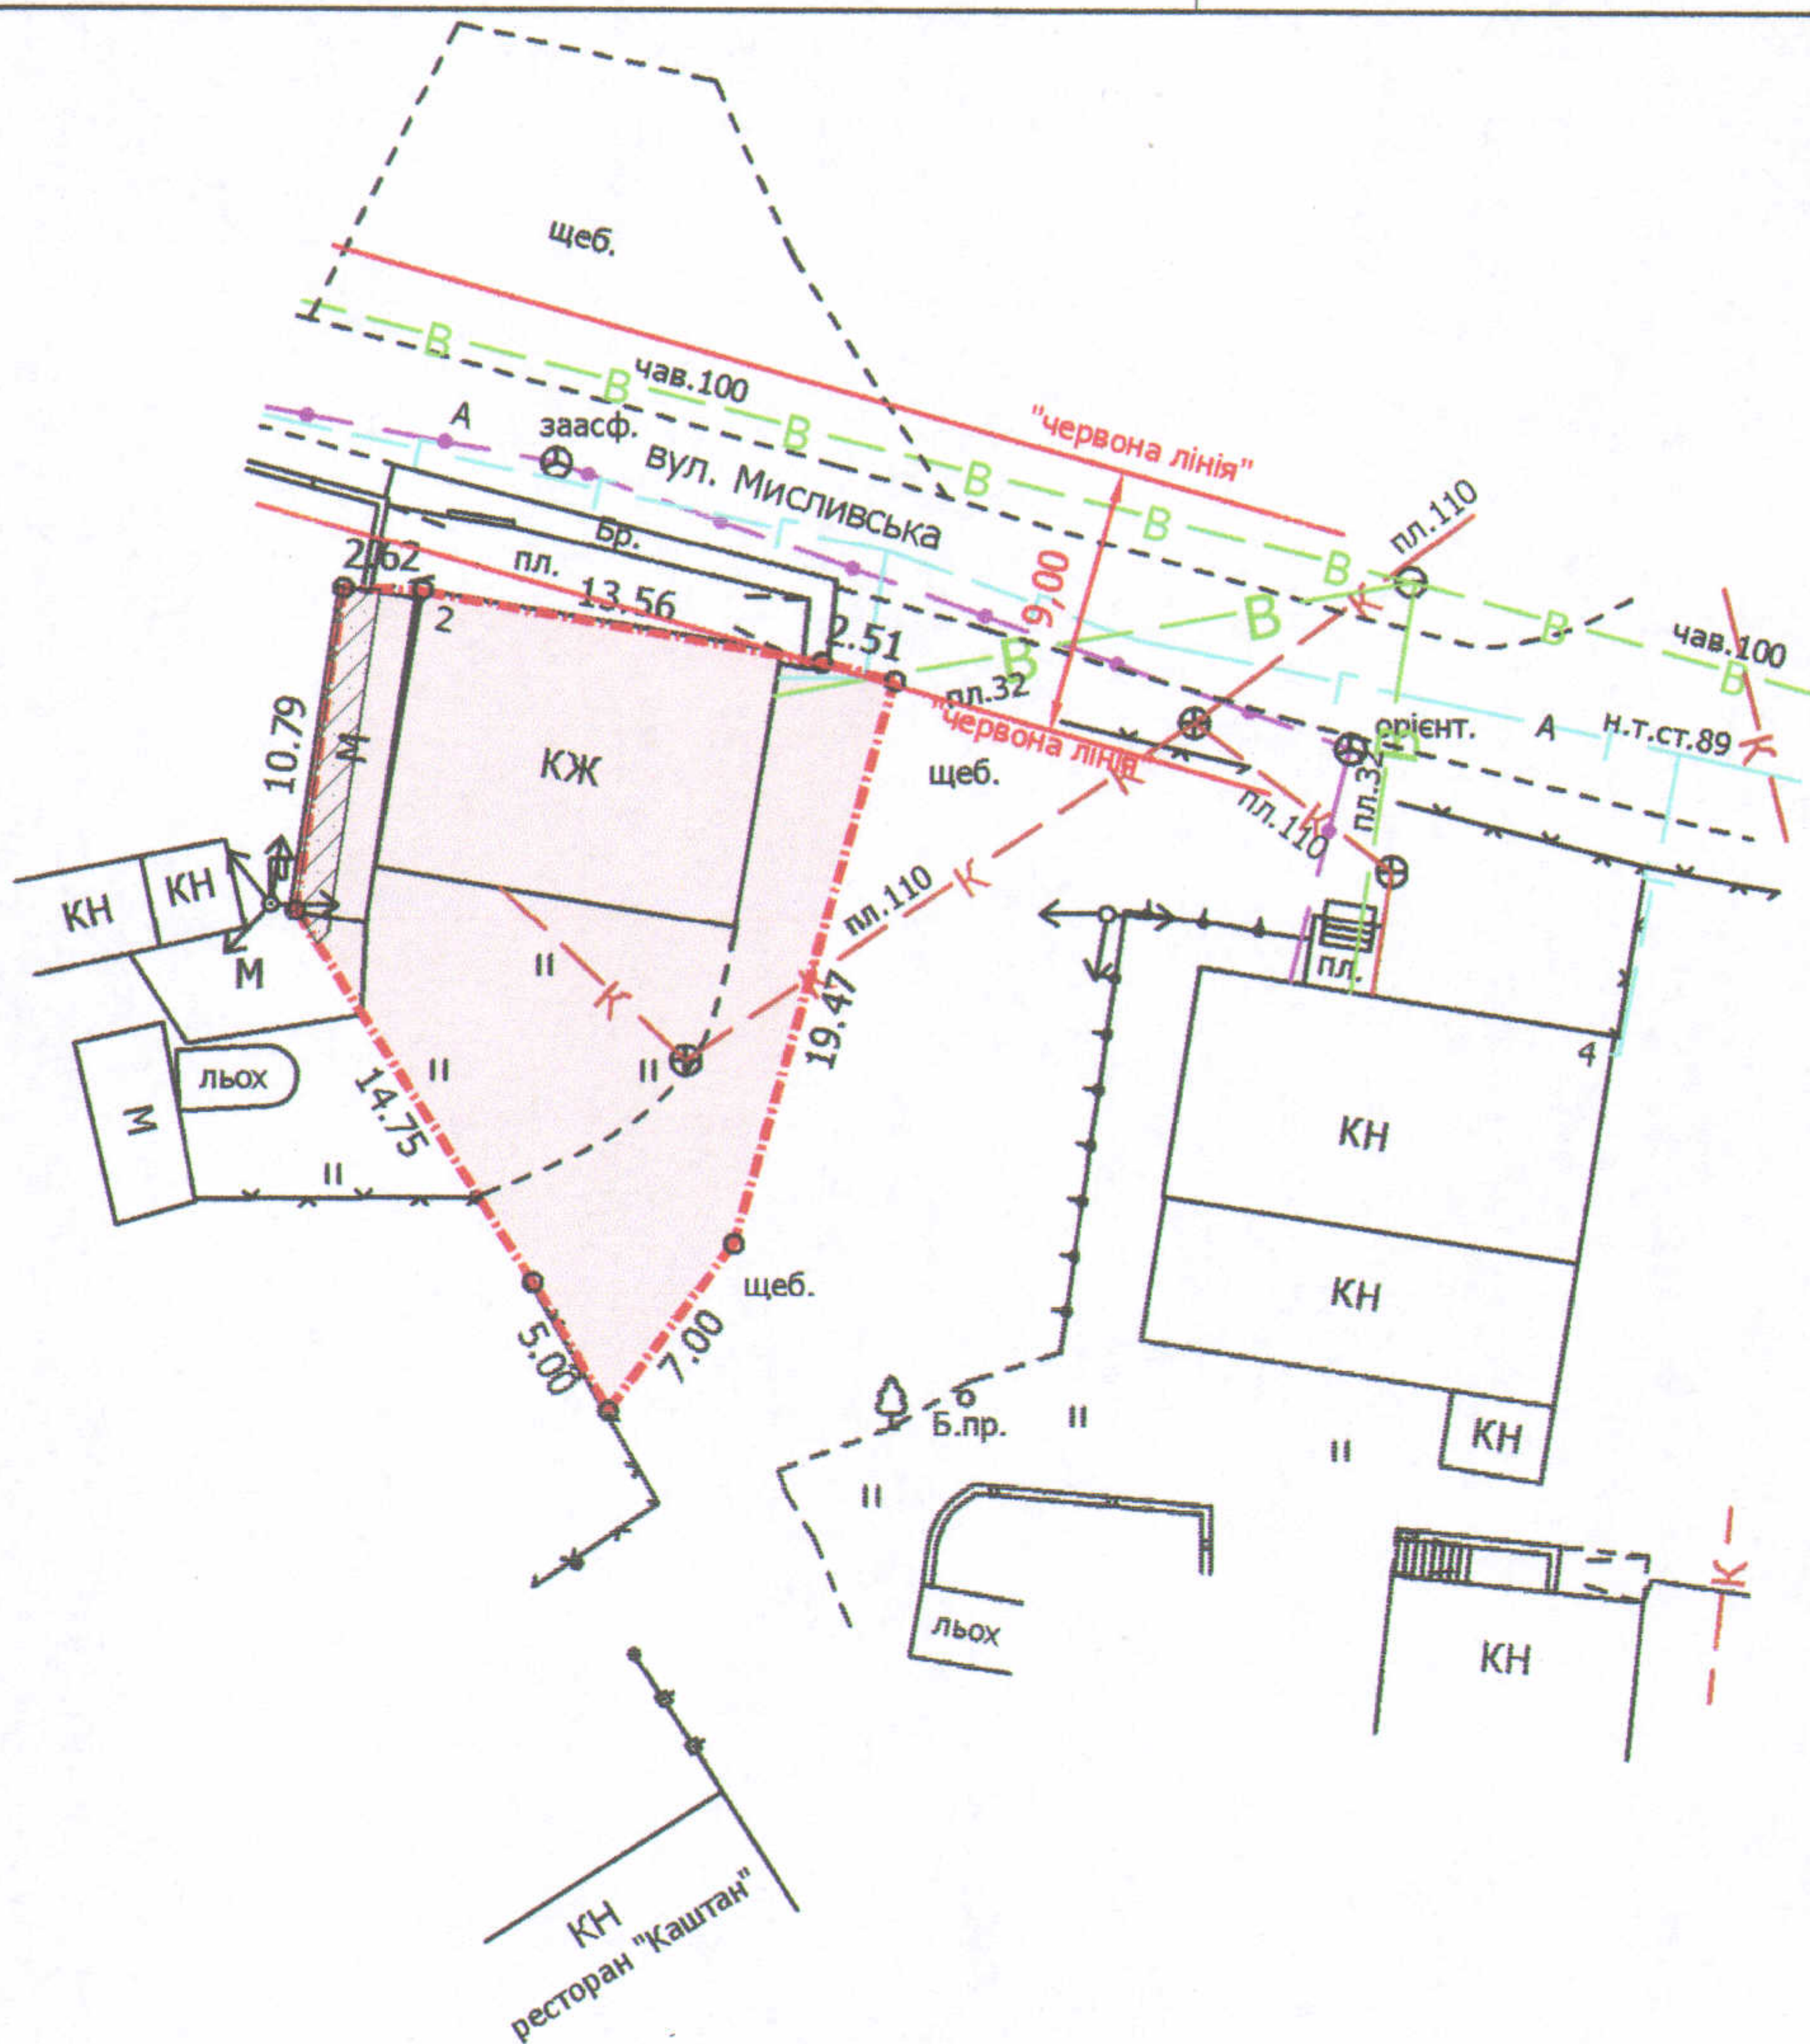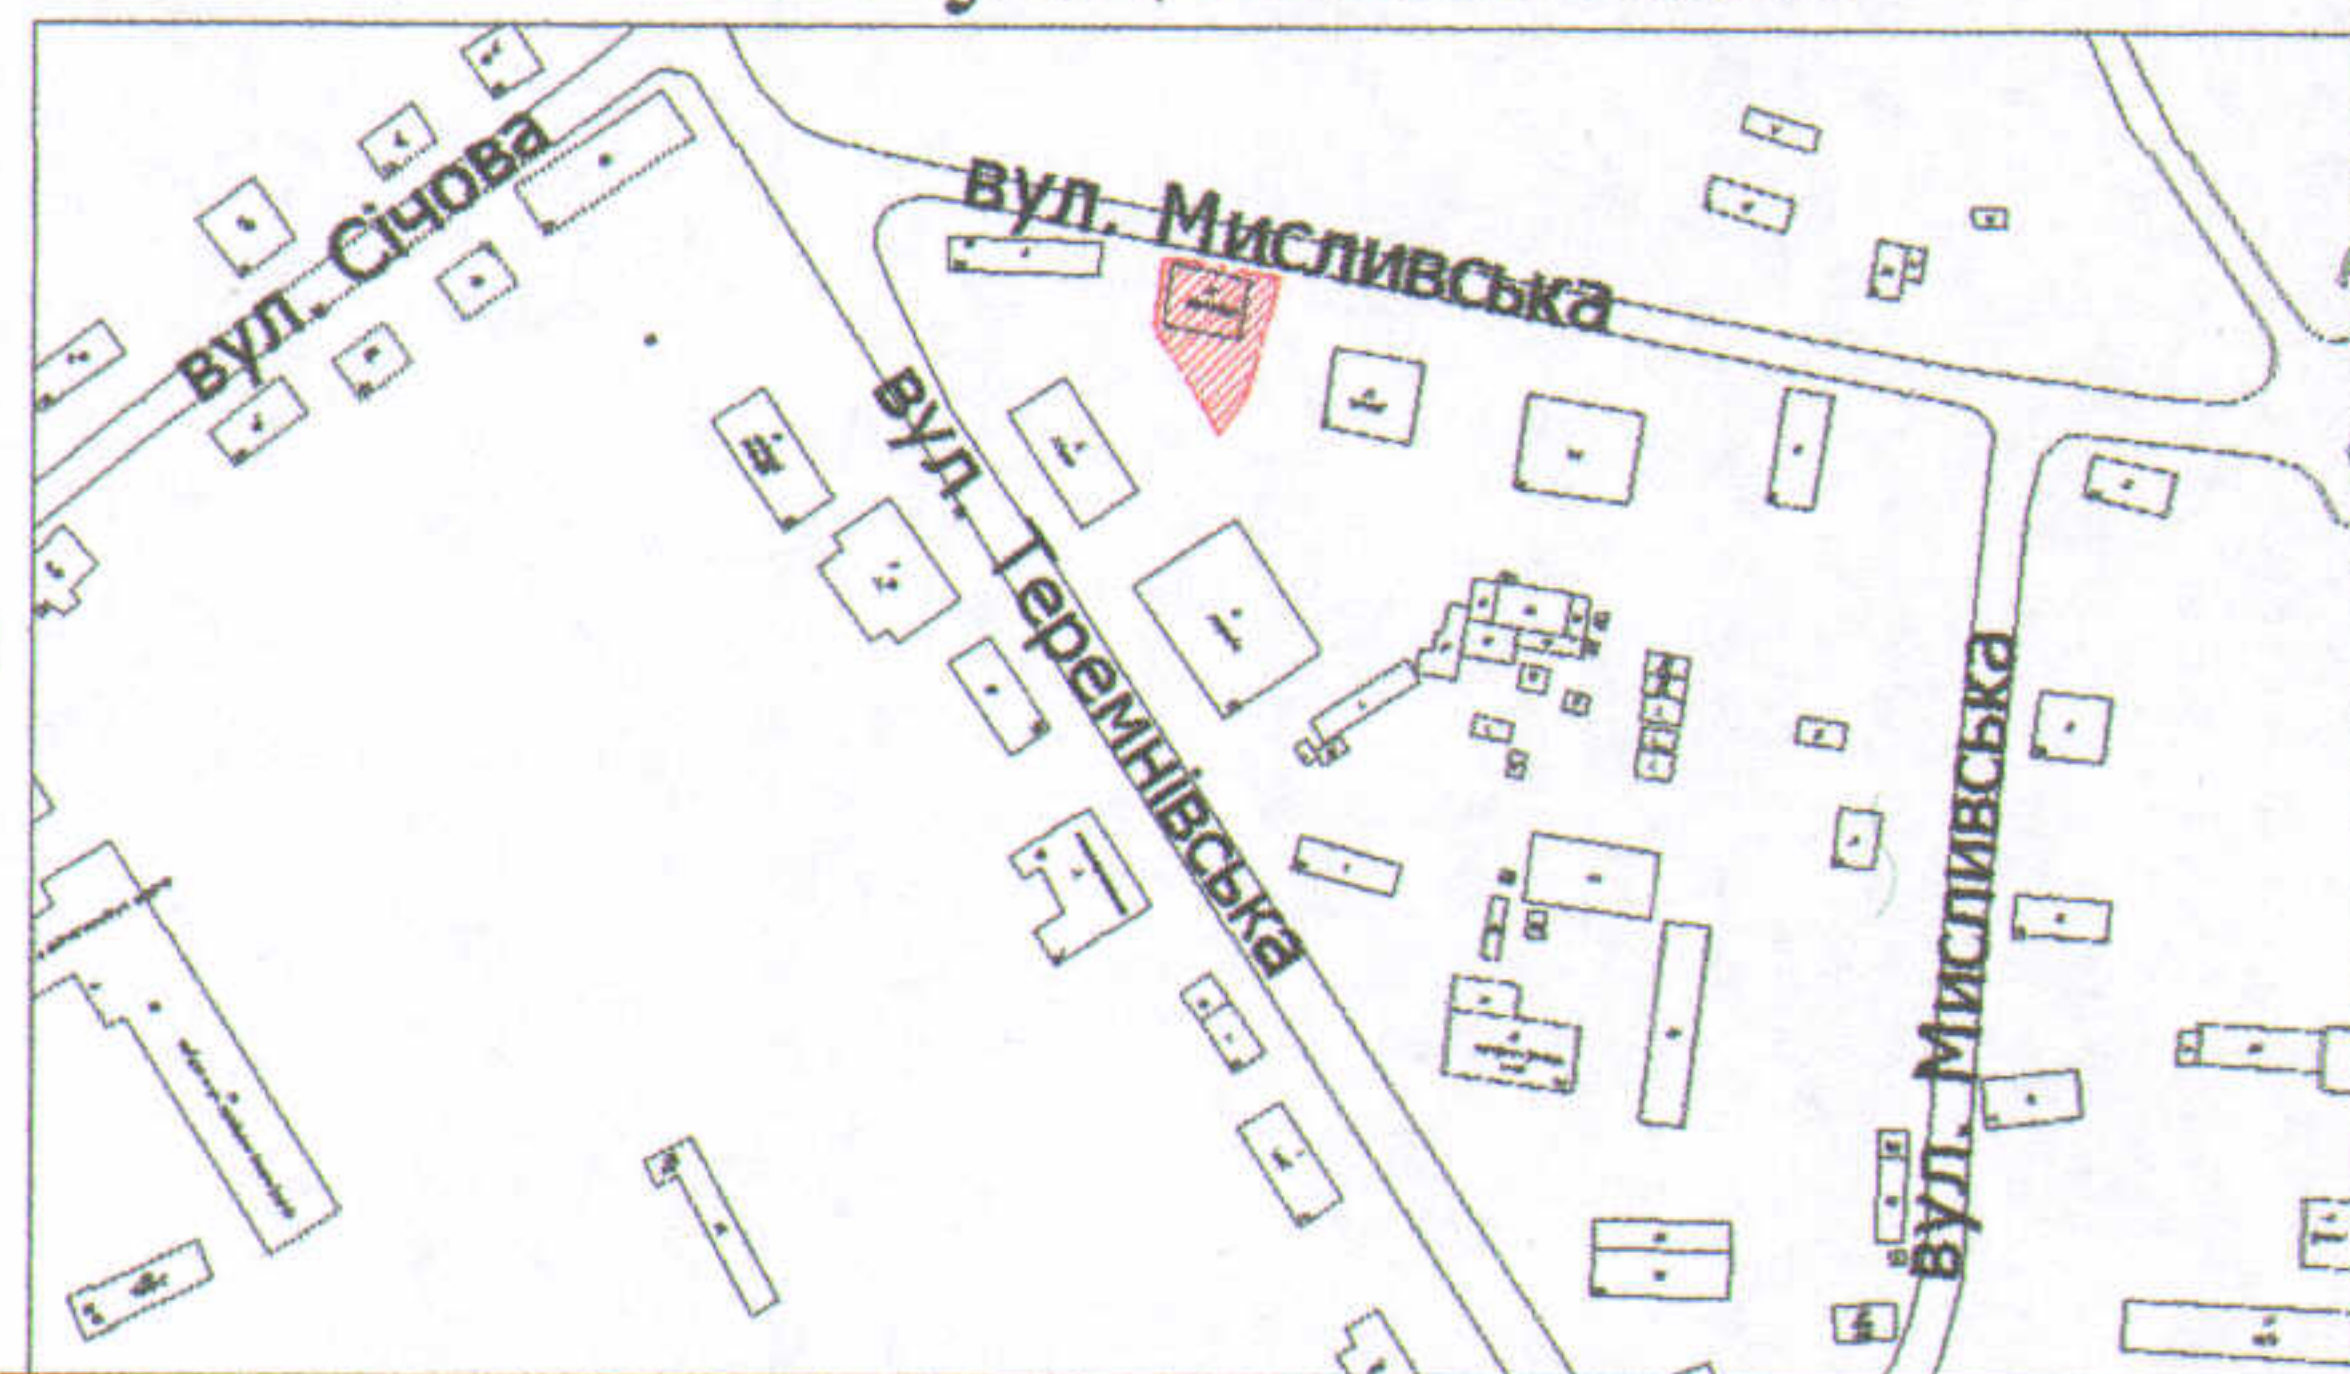

УМОВНІ ПОЗНАЧЕННЯ

0,0335 га — земельна ділянка, що надається у власність (шляхом викупу) для будівництва та обслуговування будівель торгівлі - В 03.07 (для обслуговування торгового закладу)

0,0014 га — обмеження, встановлені щодо використання земельної ділянки (охоронні зони навколо інженерних комунікацій (01.08) - повітряна лінія електропередач)

СЕКРЕТАР МІСЬКОЇ РАДИ

Григорій ПУСТОВІТ

Директор	Завадський В.М.
Перевірів	Завадський В.М.
Виконав	Куниця О.Ю.
ПІР "Луцькземресурс"	

Масштаб 1: 500

Площа ділянки (га)	3 них	
	у власність (шляхом викупу)	в оренду
0,0335	0,0335	-