
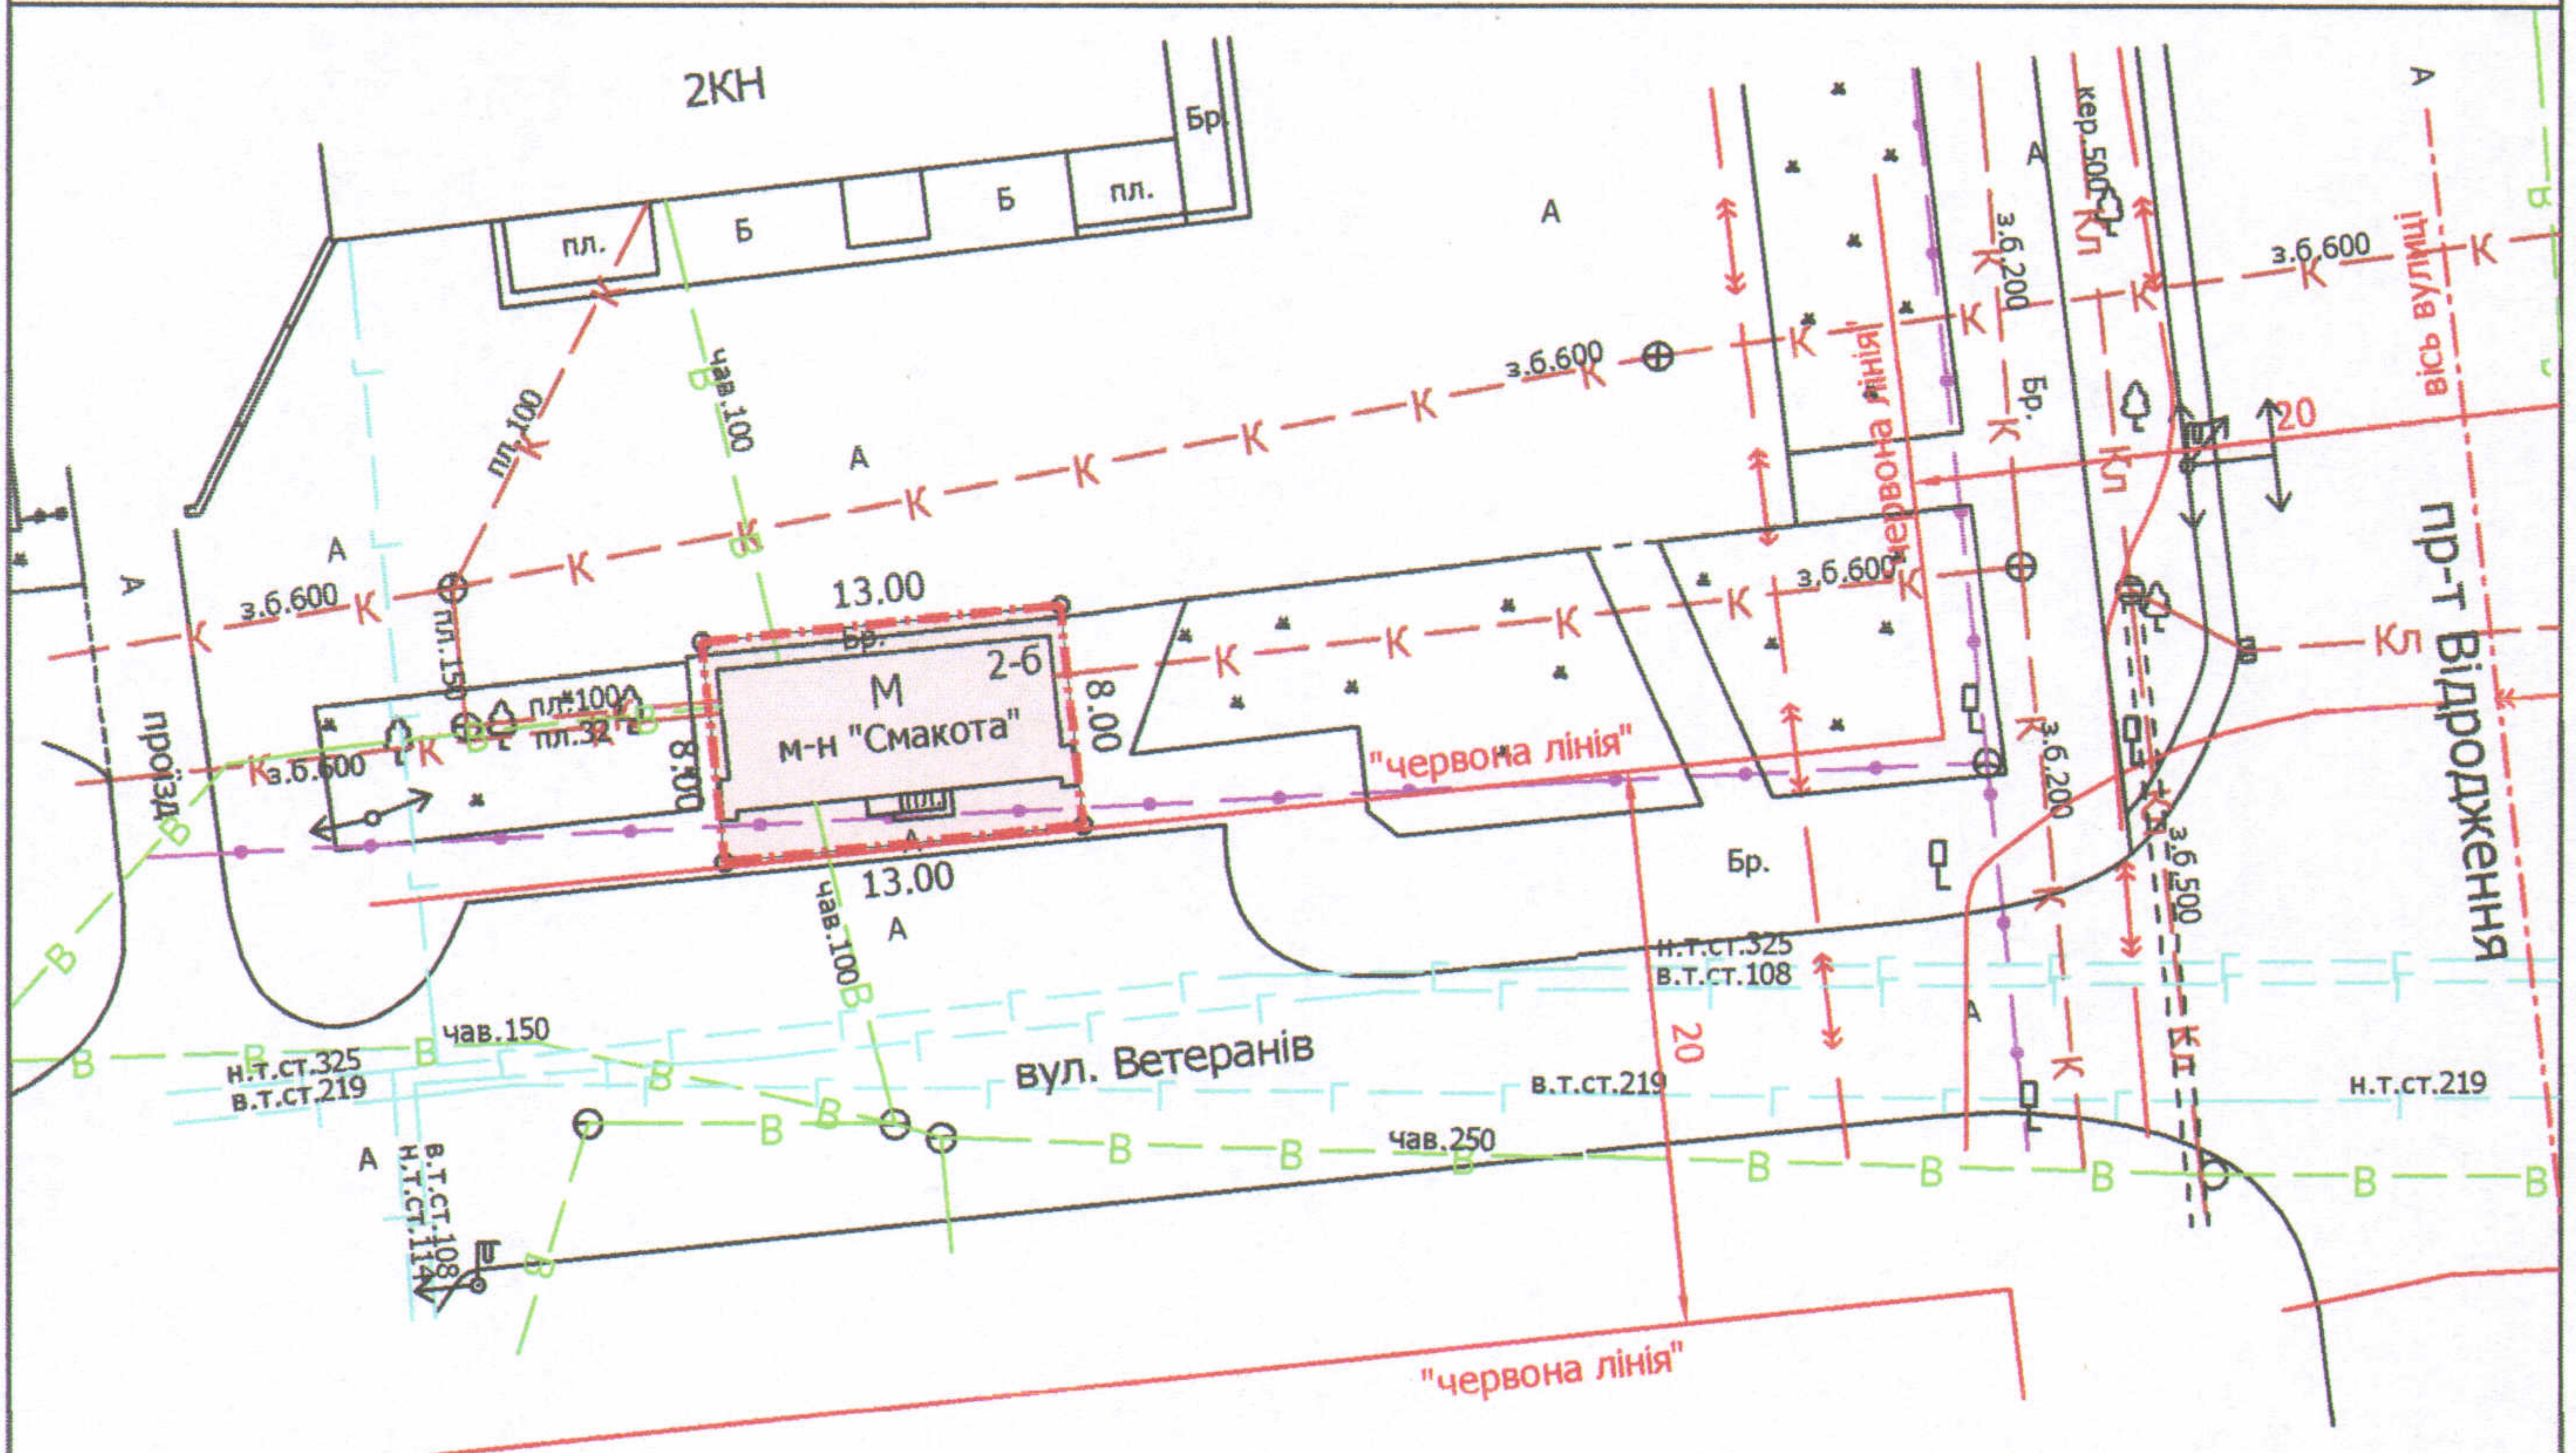


ПЛАН
земельної ділянки

Кадастровий номер: 0710100000:22:068:0143
Адреса: м. Луцьк, вул. Ветеранів, 2-б
Землекористувачі:
громадянин Ткачук Олександр Євгенійович,
громадянин Линник Богдан Миколайович

Ситуаційний план

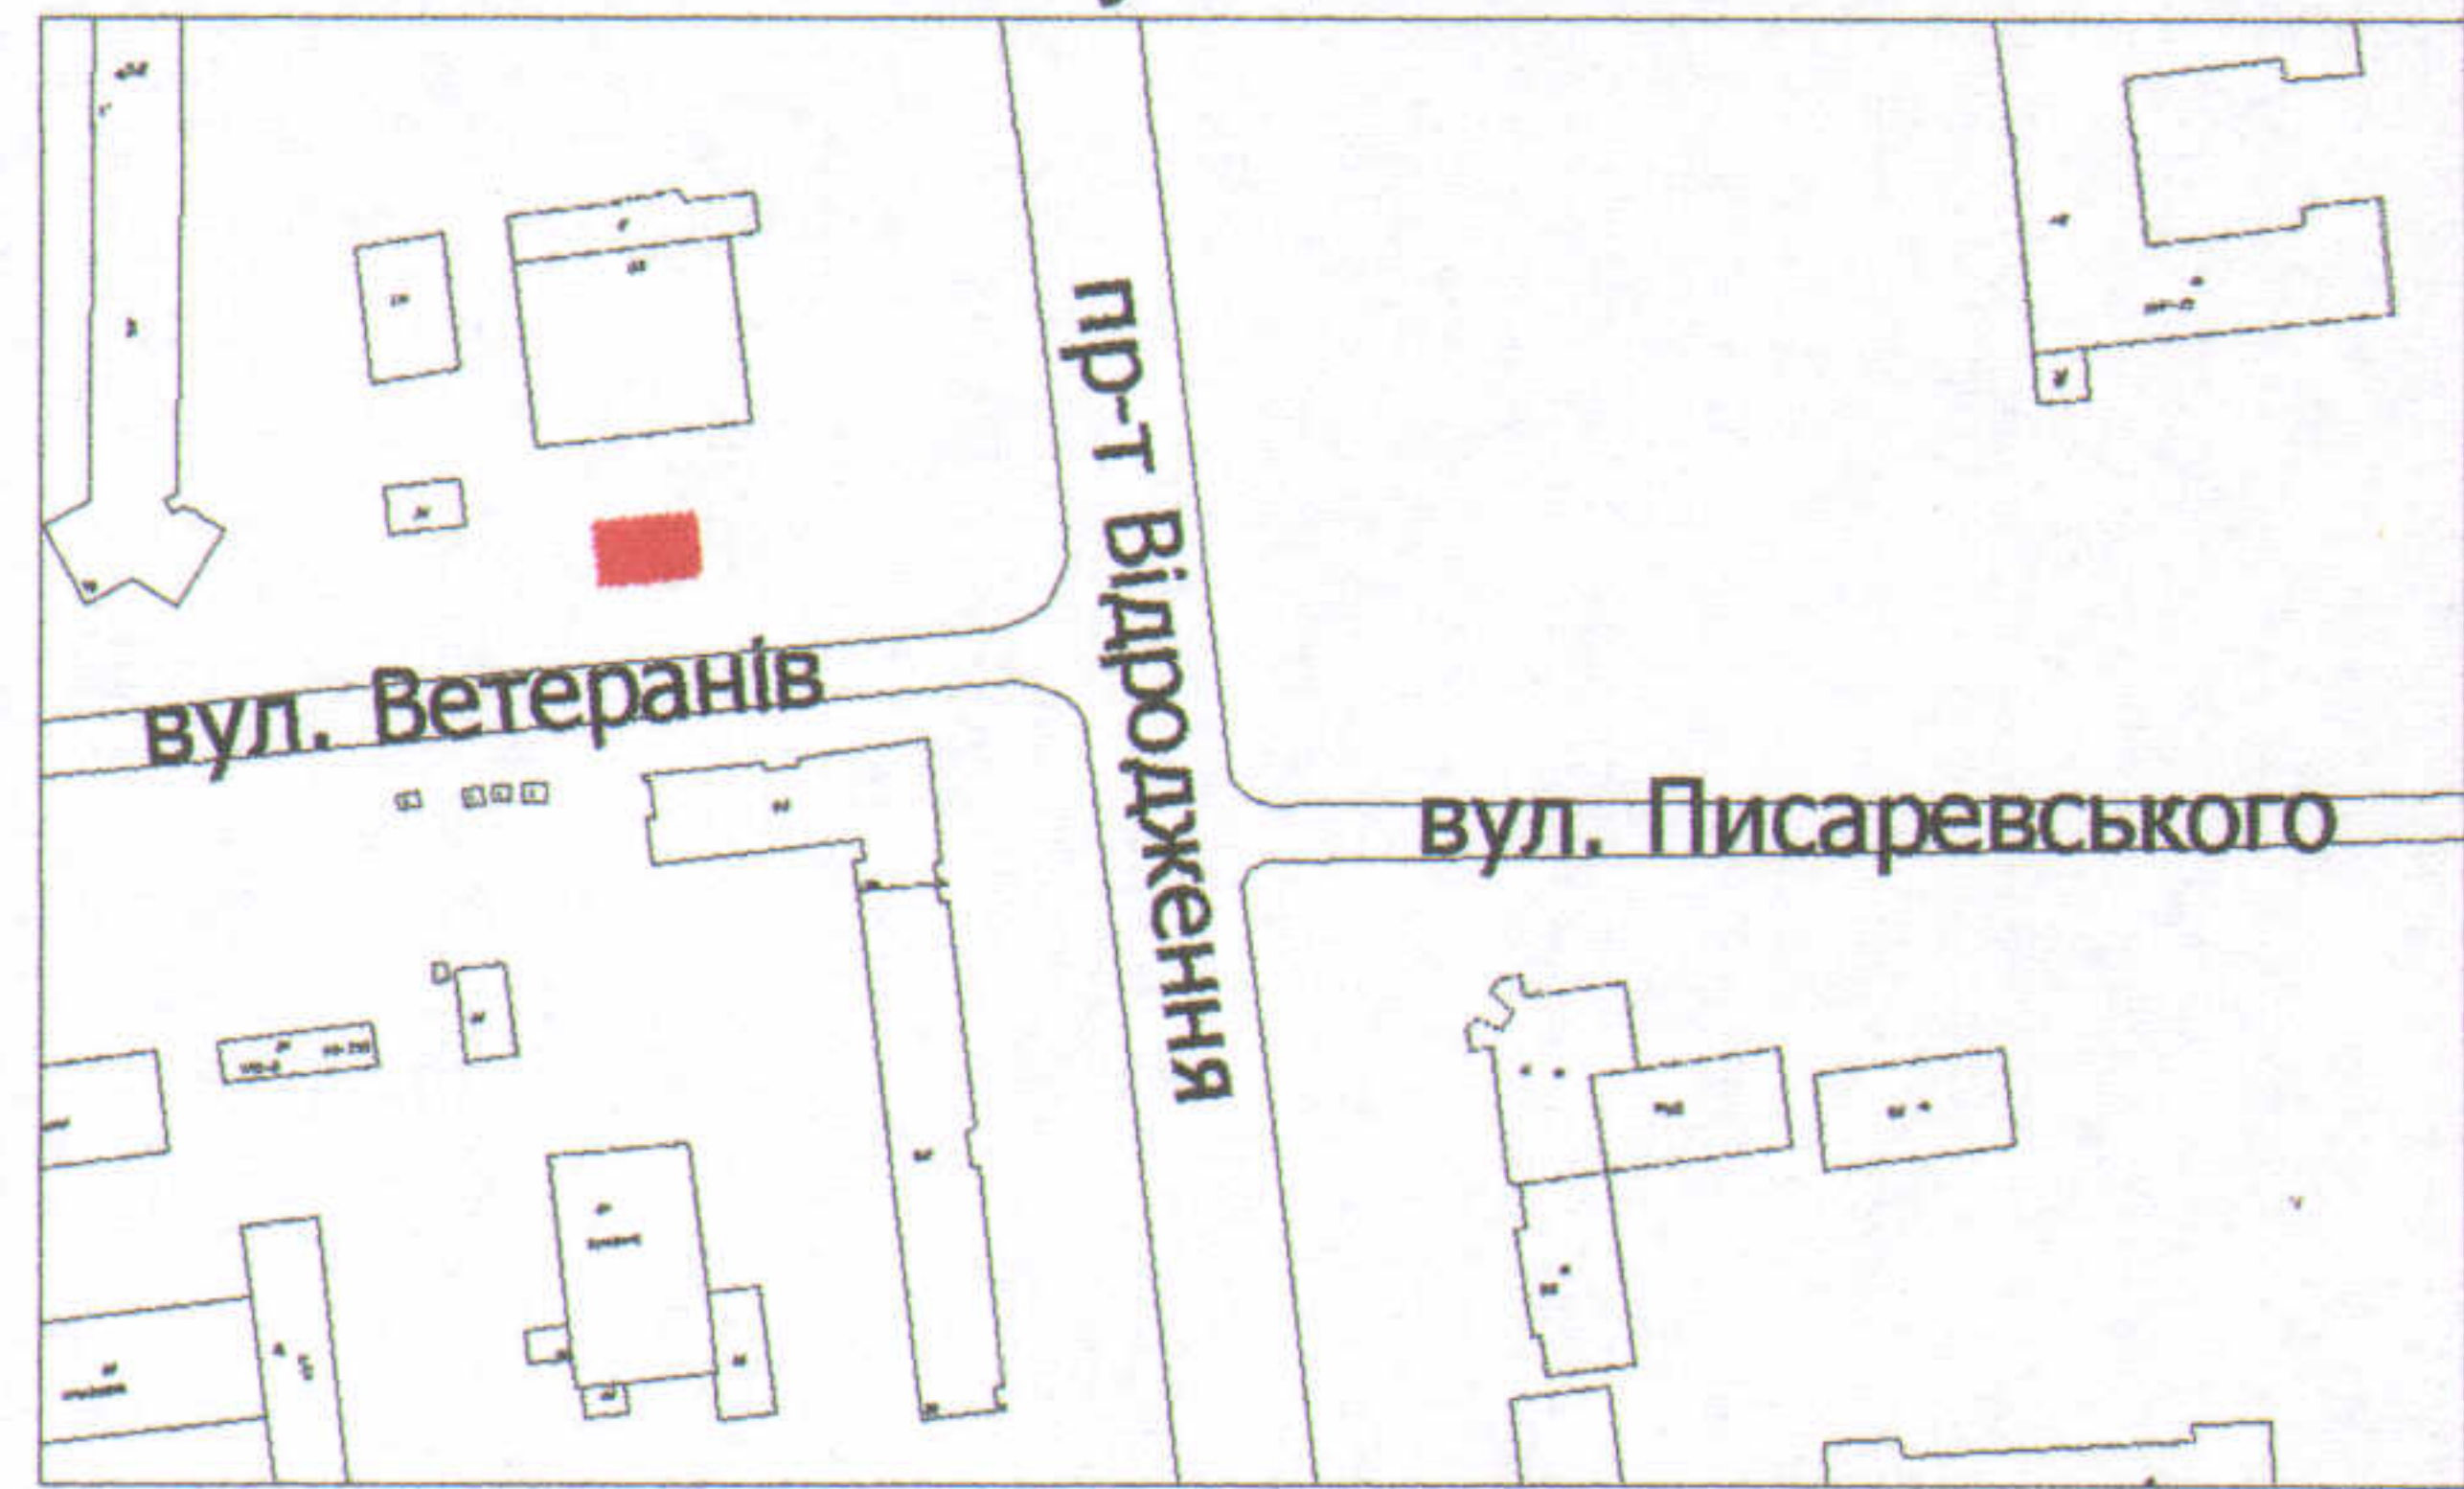

УМОВНІ ПОЗНАЧЕННЯ

0,0104 га — земельна ділянка, що надається у спільну сумісну власність шляхом викупу, для будівництва та обслуговування будівель торгівлі - В 03.07 (для будівництва та обслуговування об'єкта комерційного призначення)

0,0104 га — земельна ділянка, право оренди на яку зареєстроване в Державному реєстрі речових прав на нерухоме майно 27.08.2013, номер запису про інше речове право: 2336493, відповідно до договору оренди землі від 18.02.2013

СЕКРЕТАР МІСЬКОЇ РАДИ

Григорій ПУСТОВІТ

Директор
Перевірив
Виконав
Завадський В.М.
Завадський В.М.
Кунц О.Ю.

Масштаб 1: 500

Площа ділянки (га)	З них	
	у власність (шляхом викупу)	в оренду
0,0104	0,0104	-

ГП "Луцькземресурс"