

ПЛАН  
земельної ділянки



Додаток до рішення міської ради  
№ \_\_\_\_\_ від "\_\_\_\_\_" \_\_\_\_\_ 201 р.

Кадастровий №: 0710100000:11:020:0068

Адреса: м. Луцьк, вул. Шопена, 22-а

Власник: ТЗОВ "БРАВАС В"

Ситуаційна схема

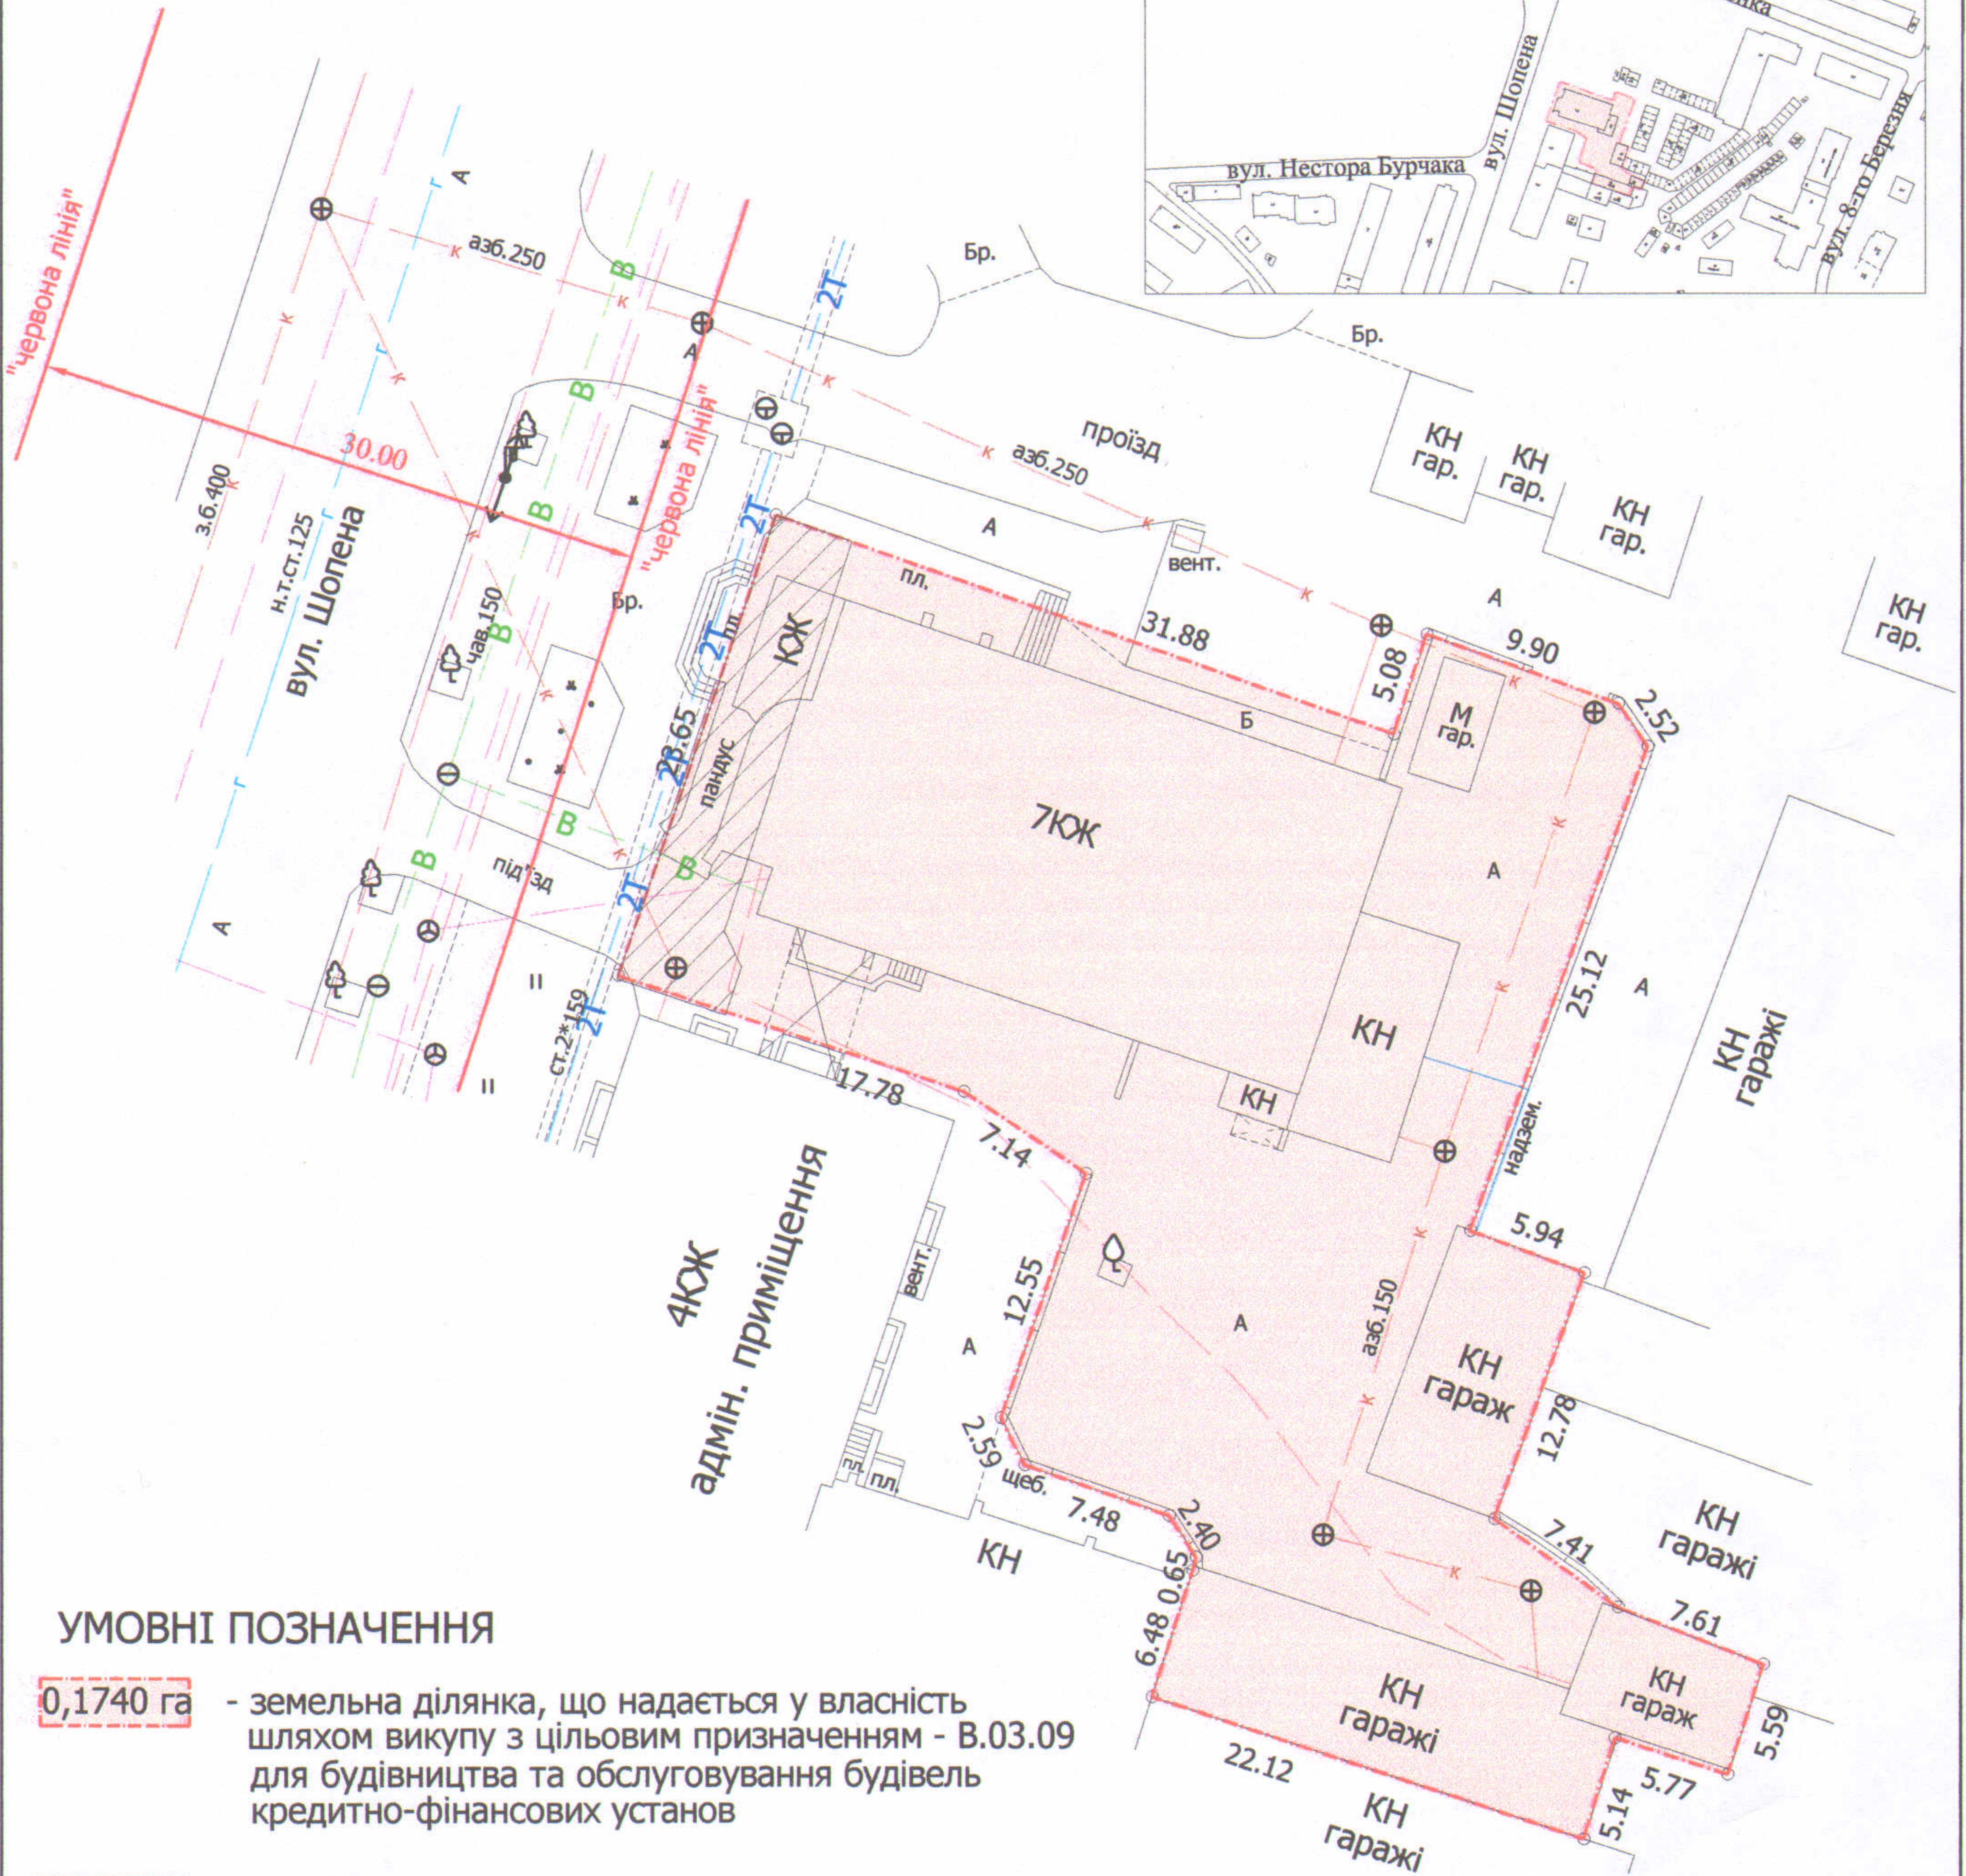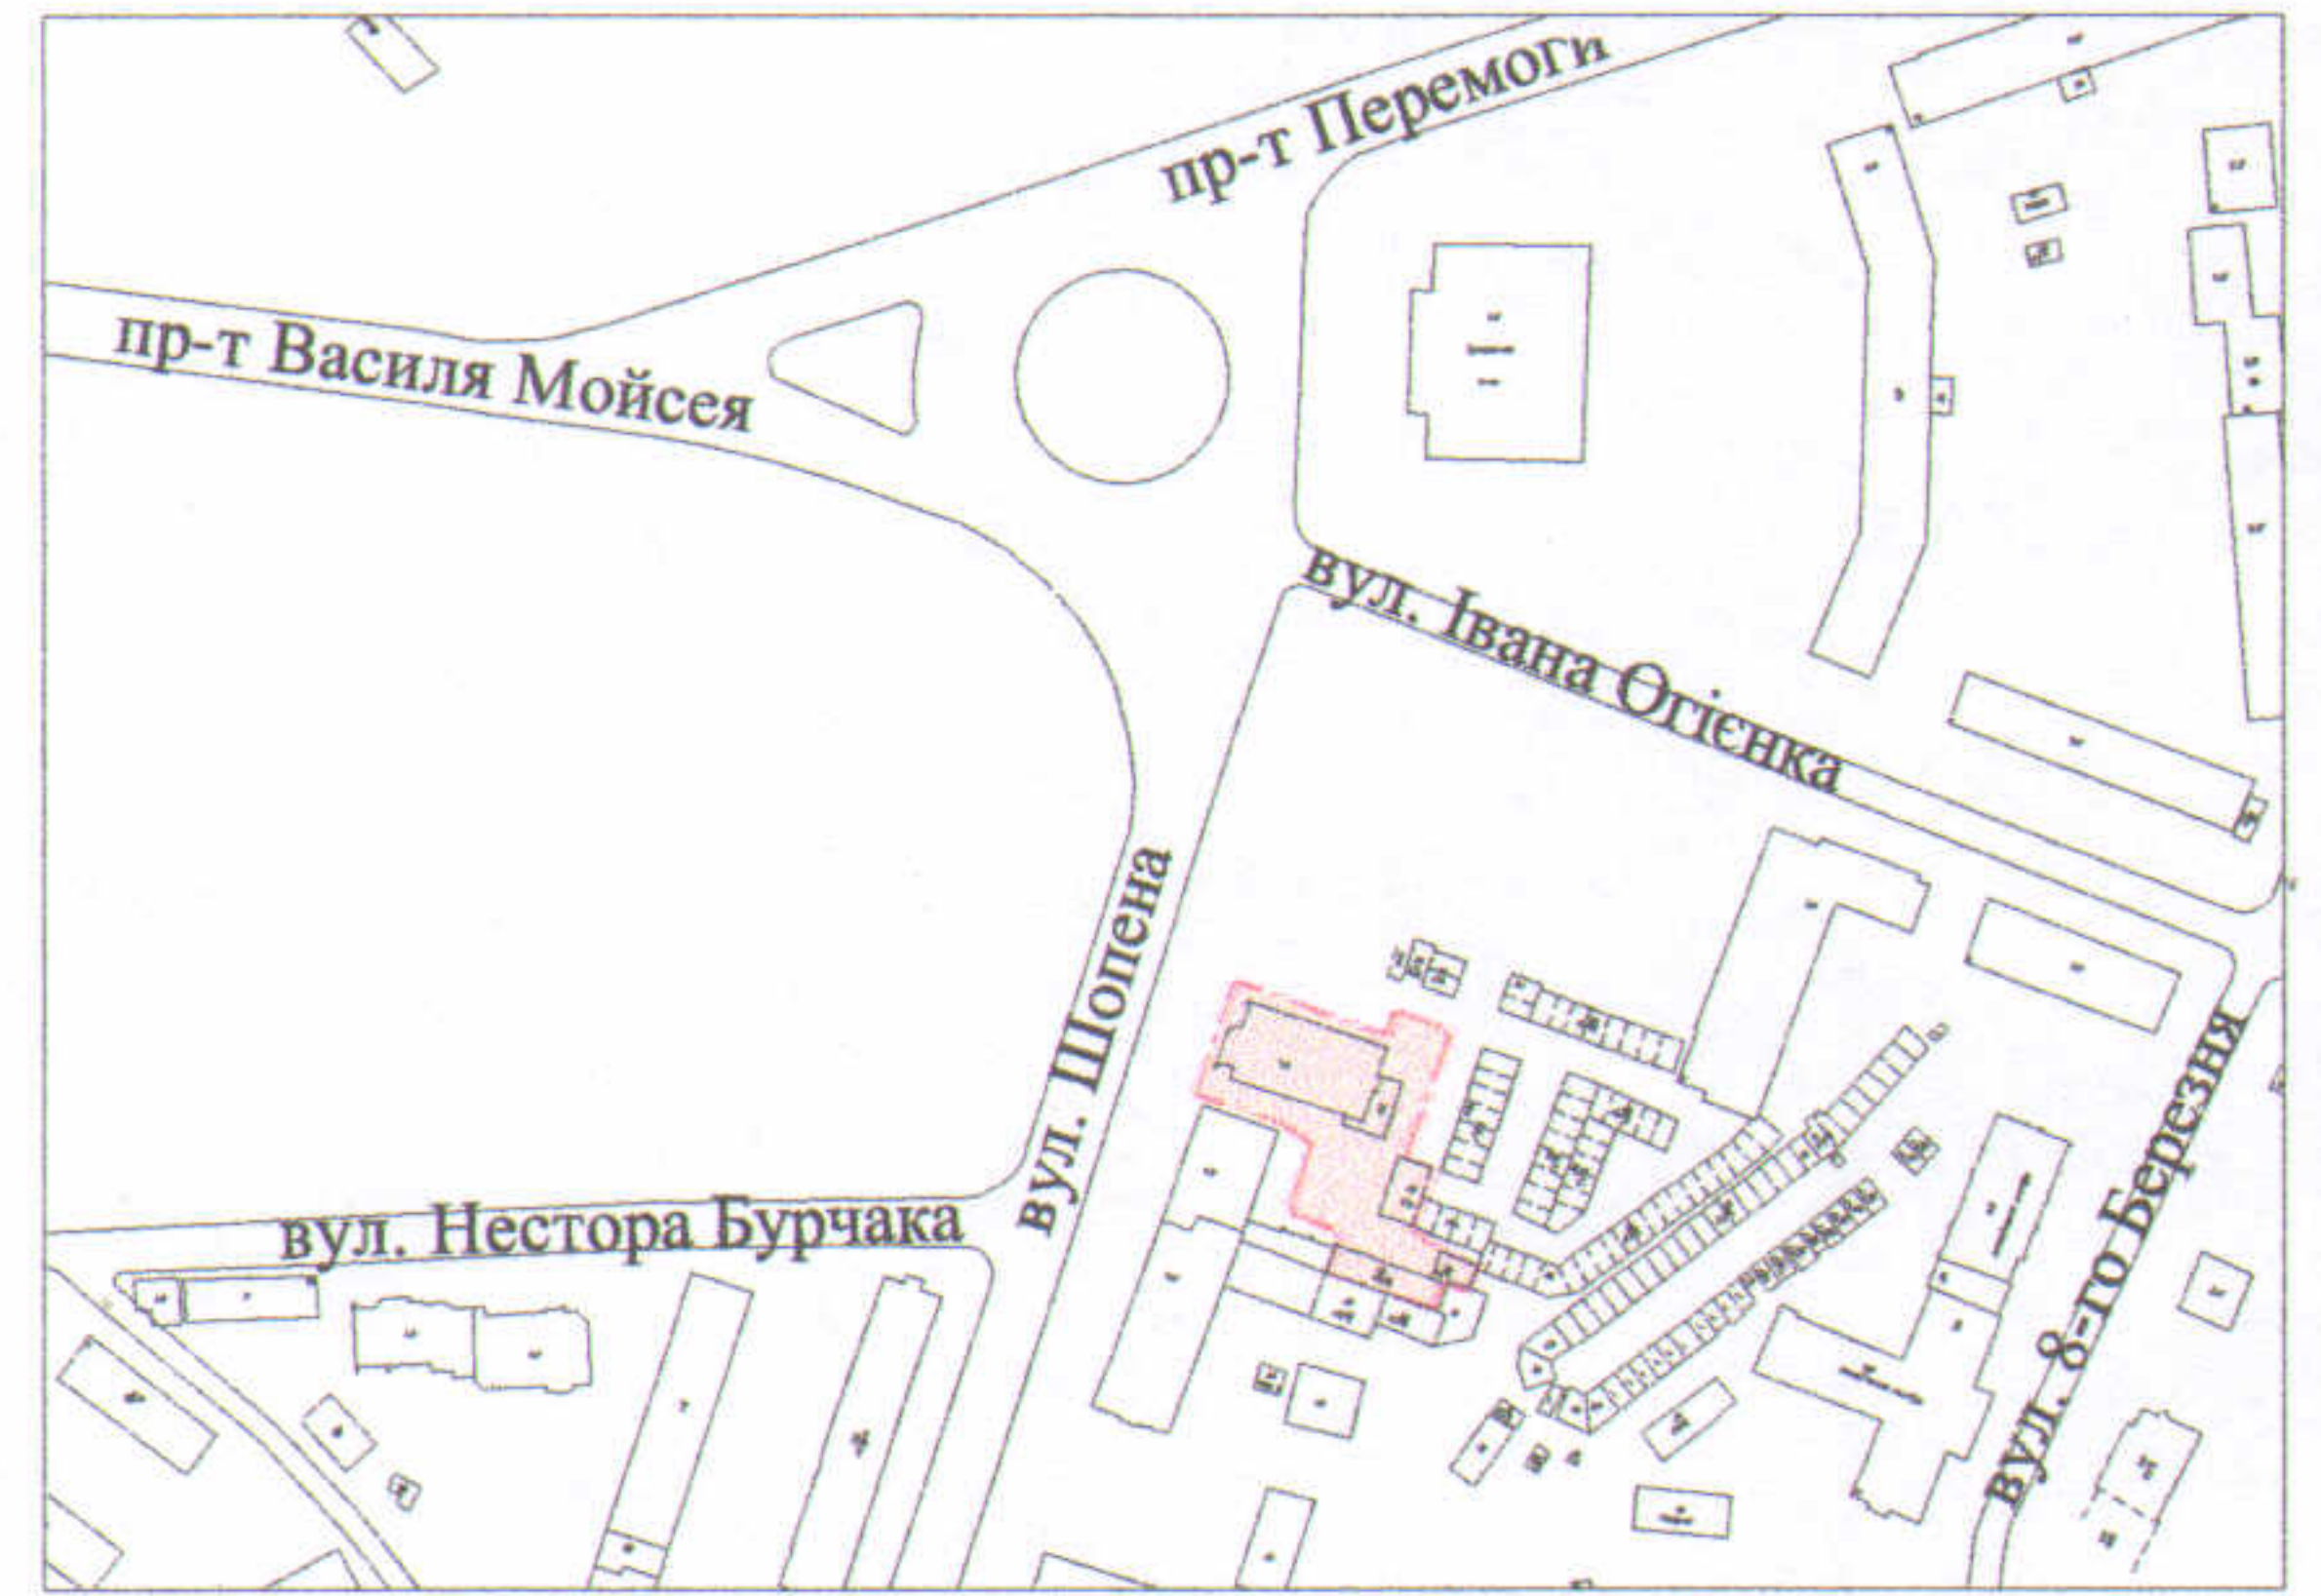

УМОВНІ ПОЗНАЧЕННЯ

**0,1740 га** - земельна ділянка, що надається у власність шляхом викупу з цільовим призначенням - В.03.09 для будівництва та обслуговування будівель кредитно-фінансових установ

**0,0100 га** - обмеження, встановлені щодо використання земельної ділянки (охоронні зони навколо інженерних комунікацій (01.08) - теплотраса, каналізація)

СЕКРЕТАР МІСЬКОЇ РАДИ

Григорій ПУСТОВІТ



Кваліфікаційний сертифікат  
інженера-землепорядника  
від 19.04.2013 № 010617

Масштаб 1 : 500

Фізична особа-підприємець  
Відповідальний за якість робіт та виконавець  
Ткачук Л.В.  
Ткачук Л.В.

Площа ділянки (га)

з них:

у власність

0,1740

0,1740