



ПЛАН
земельної ділянки

Додаток до рішення міської ради
№ _____ від "___" _____ 201__ р.

Адреса: м. Луцьк, вул. Шопена, 22-а

Землекористувач:
**ПУБЛІЧНЕ АКЦІОНЕРНЕ ТОВАРИСТВО
"УКРСОЦБАНК"**

Ситуаційна схема

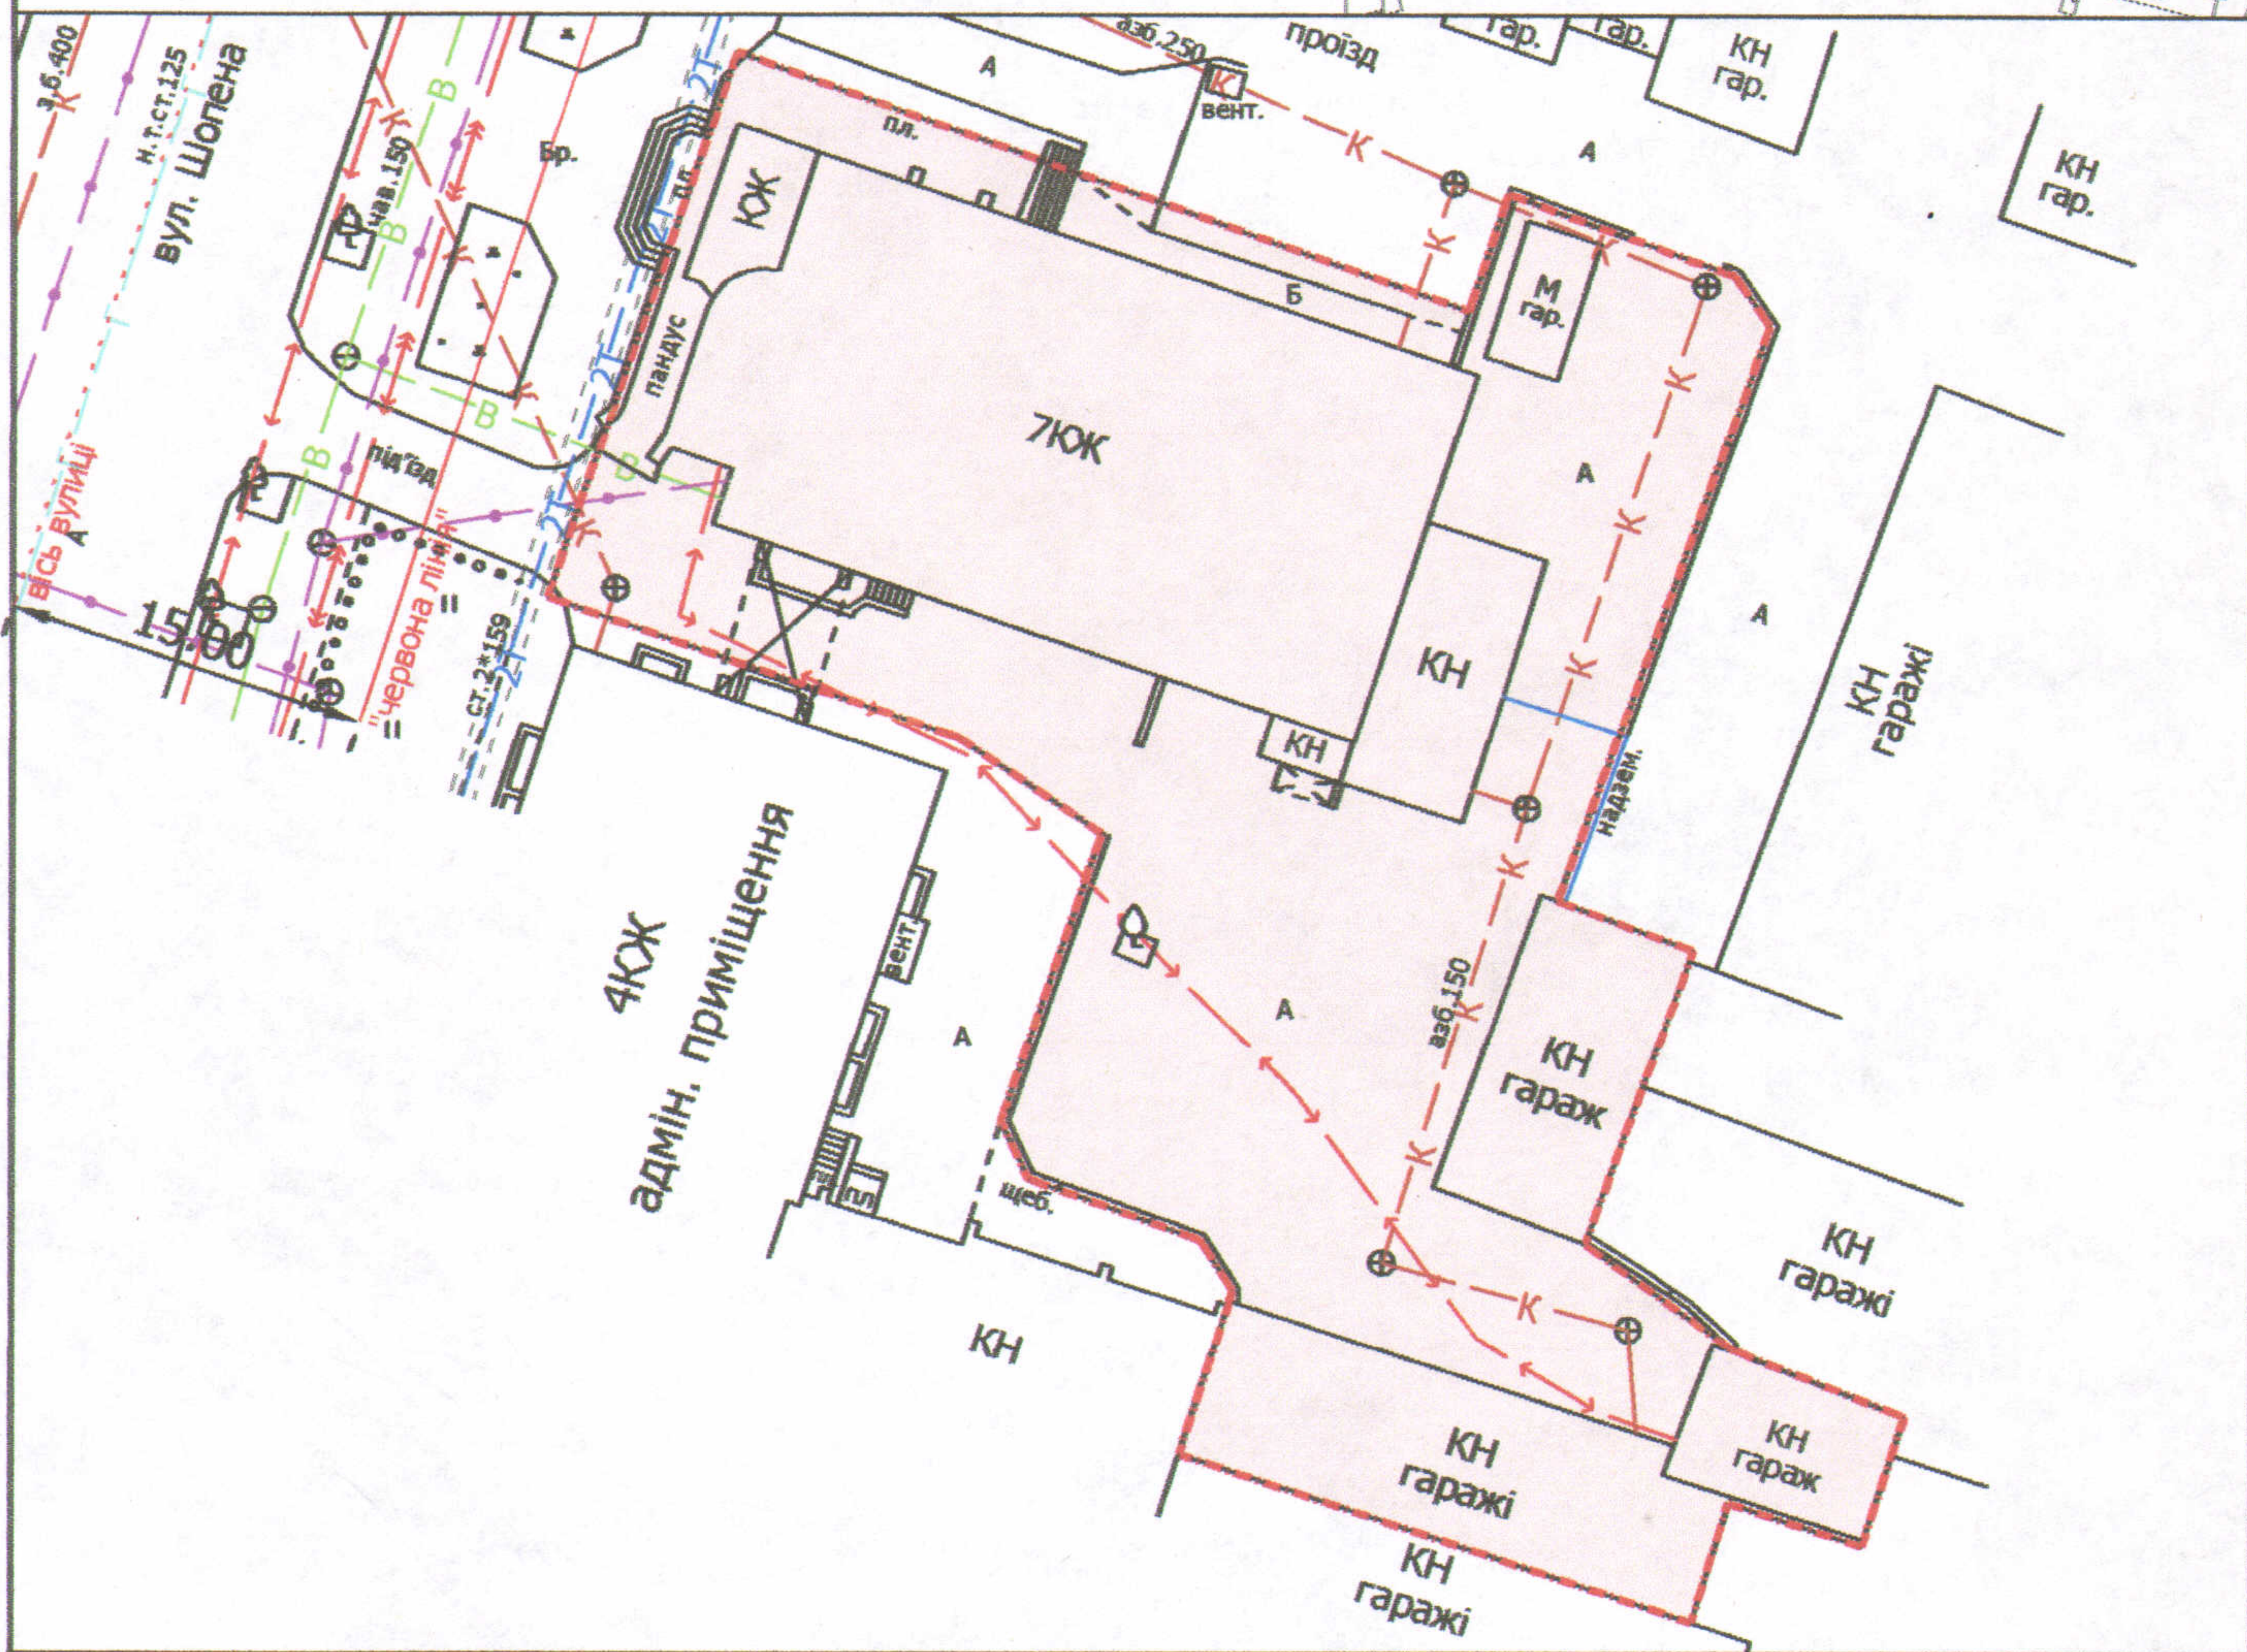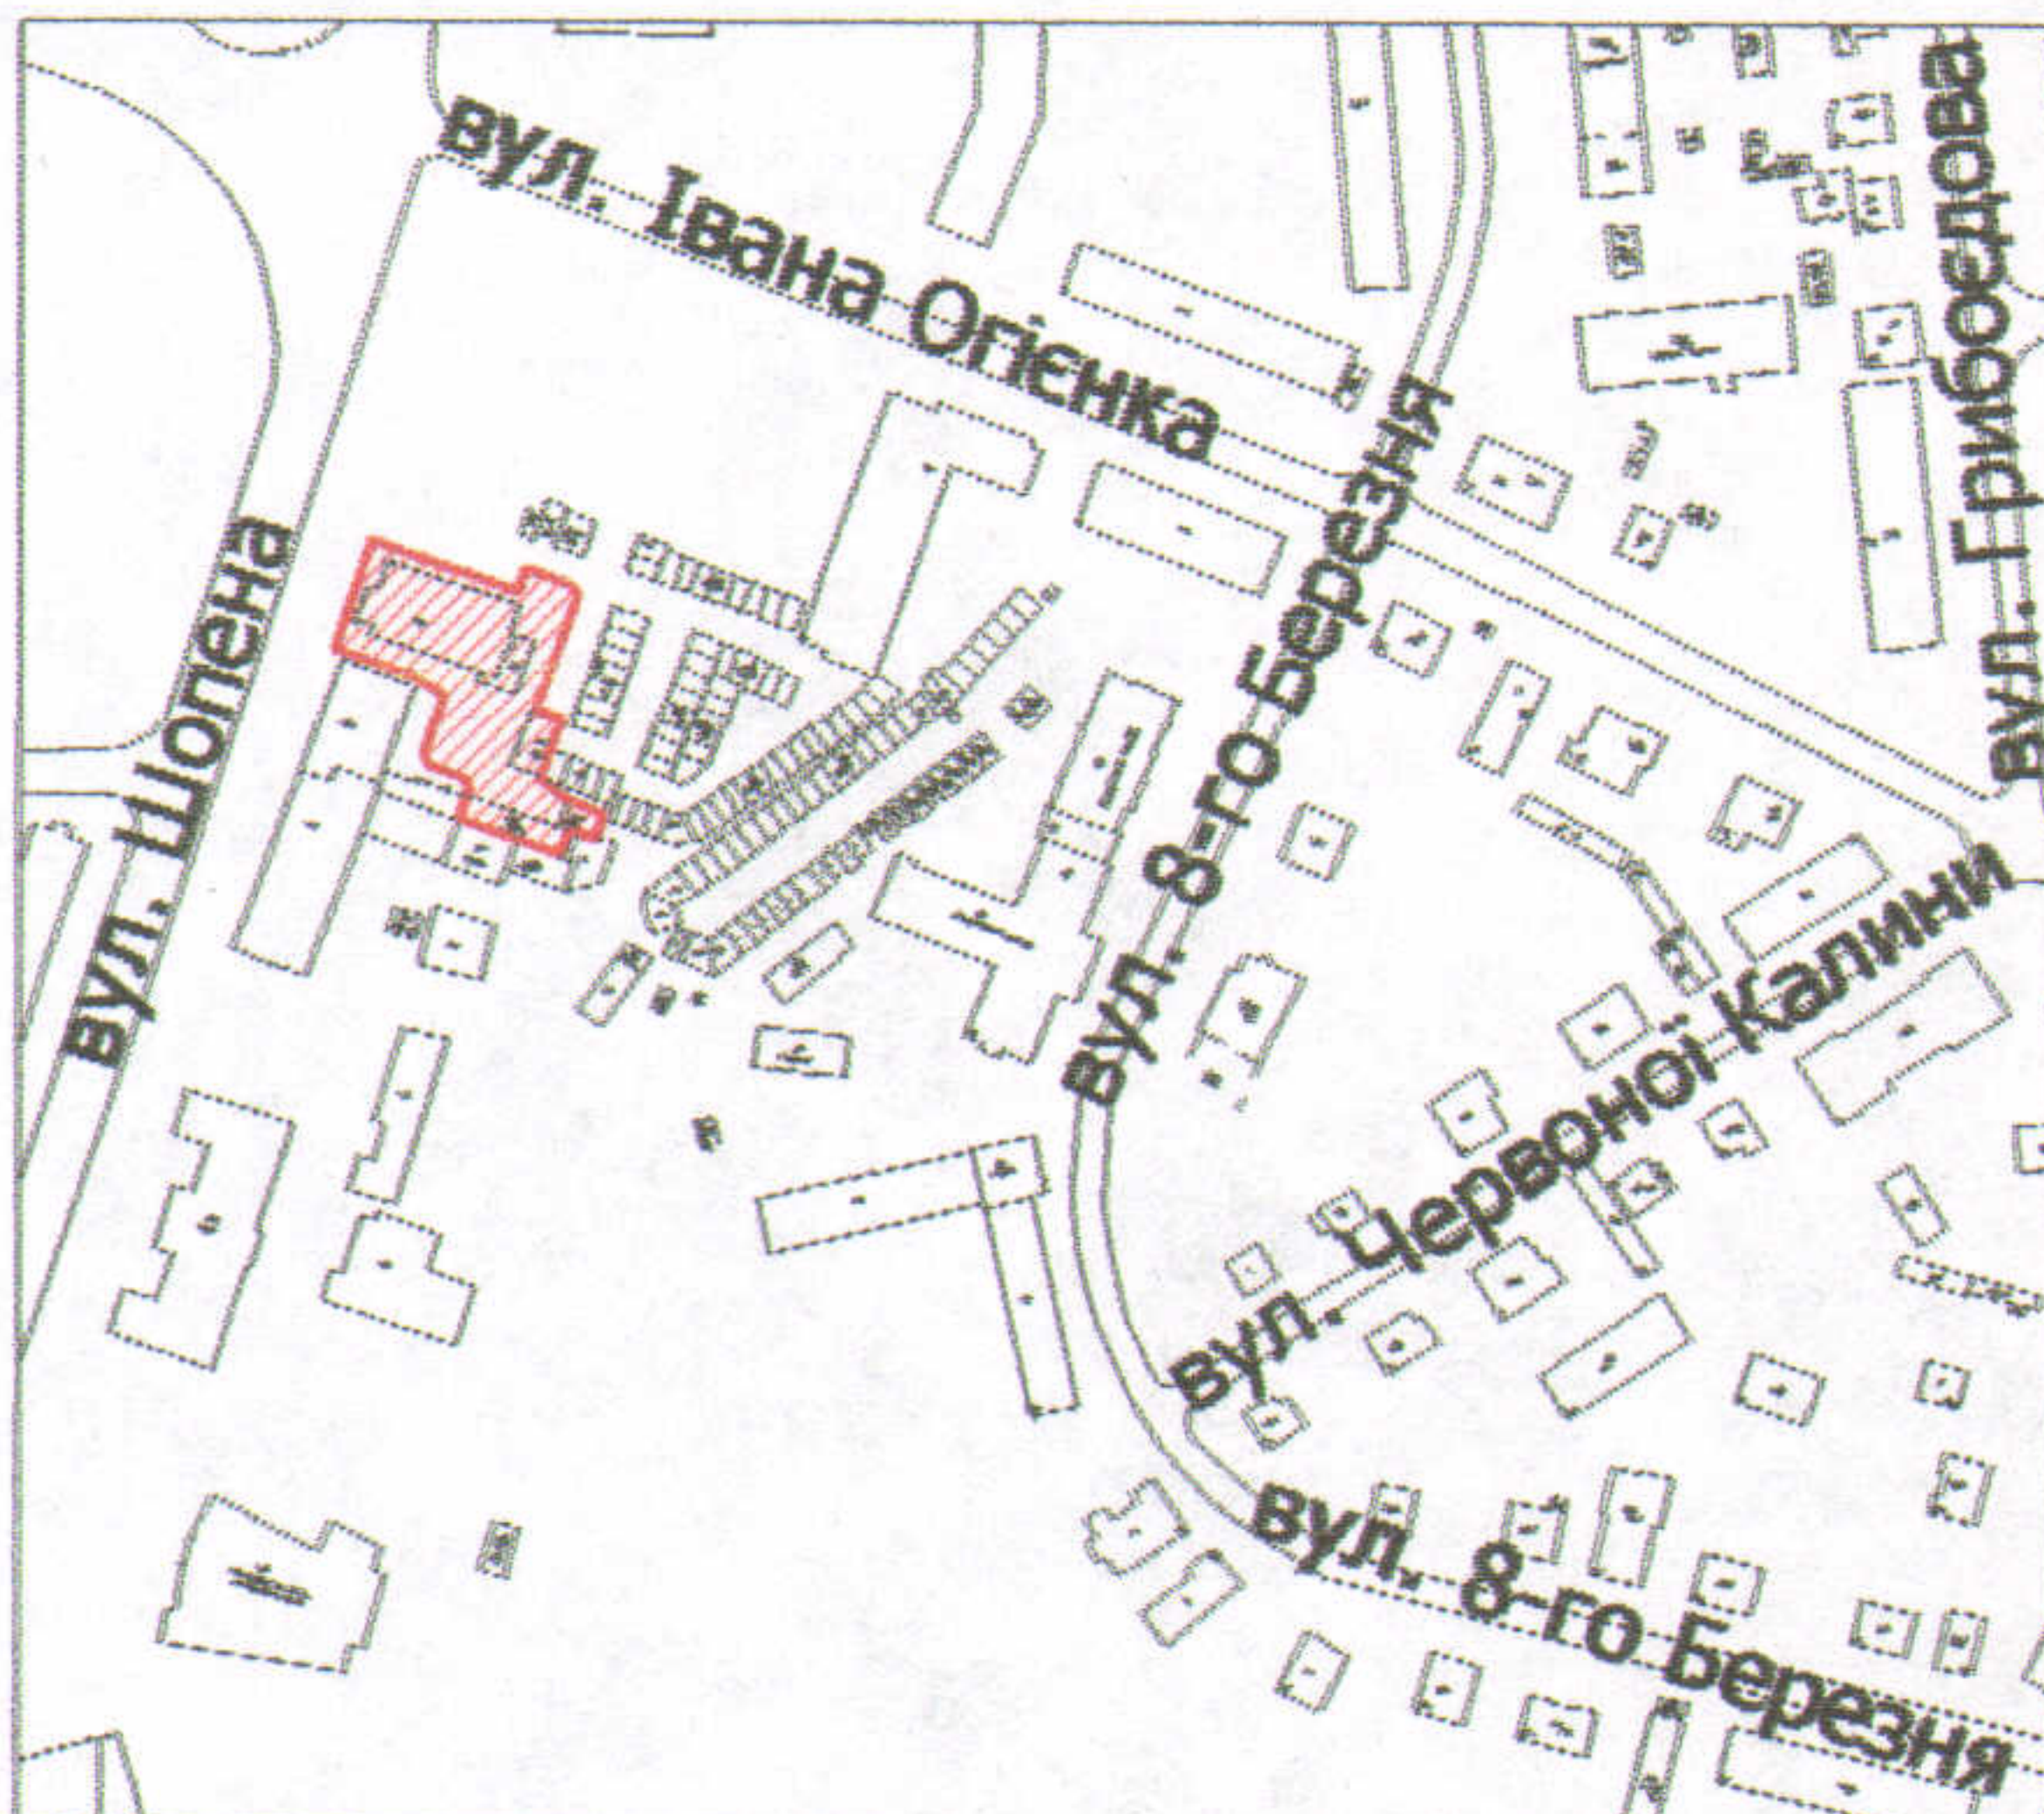

УМОВНІ ПОЗНАЧЕННЯ

0,1740 га — земельна ділянка для обслуговування адміністративних та господарських споруд

СЕКРЕТАР МІСЬКОЇ РАДИ

Григорій Пустовіт

Директор	Завадський В.М.
Перевірив	Завадський В.М.
Виконав	Клепач О.В.
СЕРТИФІКОВАНИЙ ІНЖЕНЕР ЗЕМЛЕВПОРЯДНИК ЗАВАДСЬКИЙ ВАСИЛЬ МИХАЙЛОВИЧ № 002215 ГП "Луцькземресурс"	

Масштаб 1: 500

Площа ділянки (га)	3 нин	
	в оренді	в постійному користуванні
0,1740	-	0,1740