ПЛАН
земельної ділянки

Додаток до рішення міської ради
№ 31/116 від "30" 08 2012 р.

Кадастровий №: 0710100000:11:057:0025
0710100000:11:057:0026

Адреса: м. Луцьк, пр. Перемоги, 1

Землекористувач: гр. Чернецький Олег Станіславович

Ситуаційна схема м. Луцька

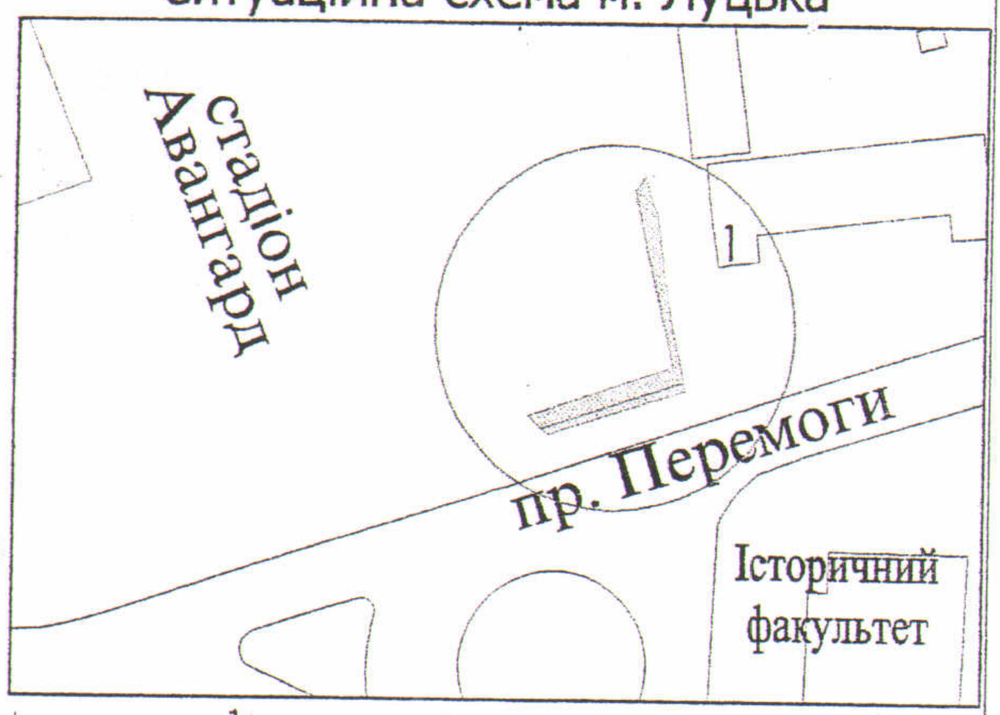

УМОВНІ ПОЗНАЧЕННЯ

Масштаб 1 : 500

0.0241 га	земельна ділянка, що надається на умовах оренди гр. Чернецькому Олегу Станіславовичу для обслуговування кафе
0.0059 га	земельна ділянка, що надається на умовах оренди гр. Чернецькому Олегу Станіславовичу в межах "червоних ліній" для обслуговування кафе
0.0997 га	земельні ділянки у власності гр. Чернецького Олега Станіславовича згідно державного акта від 06.10.2011 №071010001000538 для обслуговування літнього кафе
0.0300 га	сервітут, встановлений для забезпечення вільного доступу (обслуговування) до надземних та підземних транзитних інженерних мереж

СЕКРЕТАР МІСЬКОЇ РАДИ _____ Григорій Пустовіт

Відповідає оригіналу

КП "ЛУЦЬКМІСТОБУД"
м. Луцьк, вул. Б.Хмельницького, 21

Директор Маруняк А.Я.
Зав. відділом Войдюк Ю.Ю.
Виконав Євпак В.В.

Експлікація земель по угіддях (га)

Загальна площа ділянки	В тому числі				
	капітальна	тимчасова	під проїздами, проходами та площ.	з них: Надаються у власність	з них: Надаються на умовах оренди
0.0300	-	0.0005	0.0295	-	0.0300