Додаток до рішення міської ради
№ 17/38 від "21" грудня 2011 р

ПЛАН
земельної ділянки

Адреса:м. Луцьк, пр-т Молоді, 12
Землекористувач: Чернецький Станіслав Броніславович

Ситуаційний план м. Луцьк

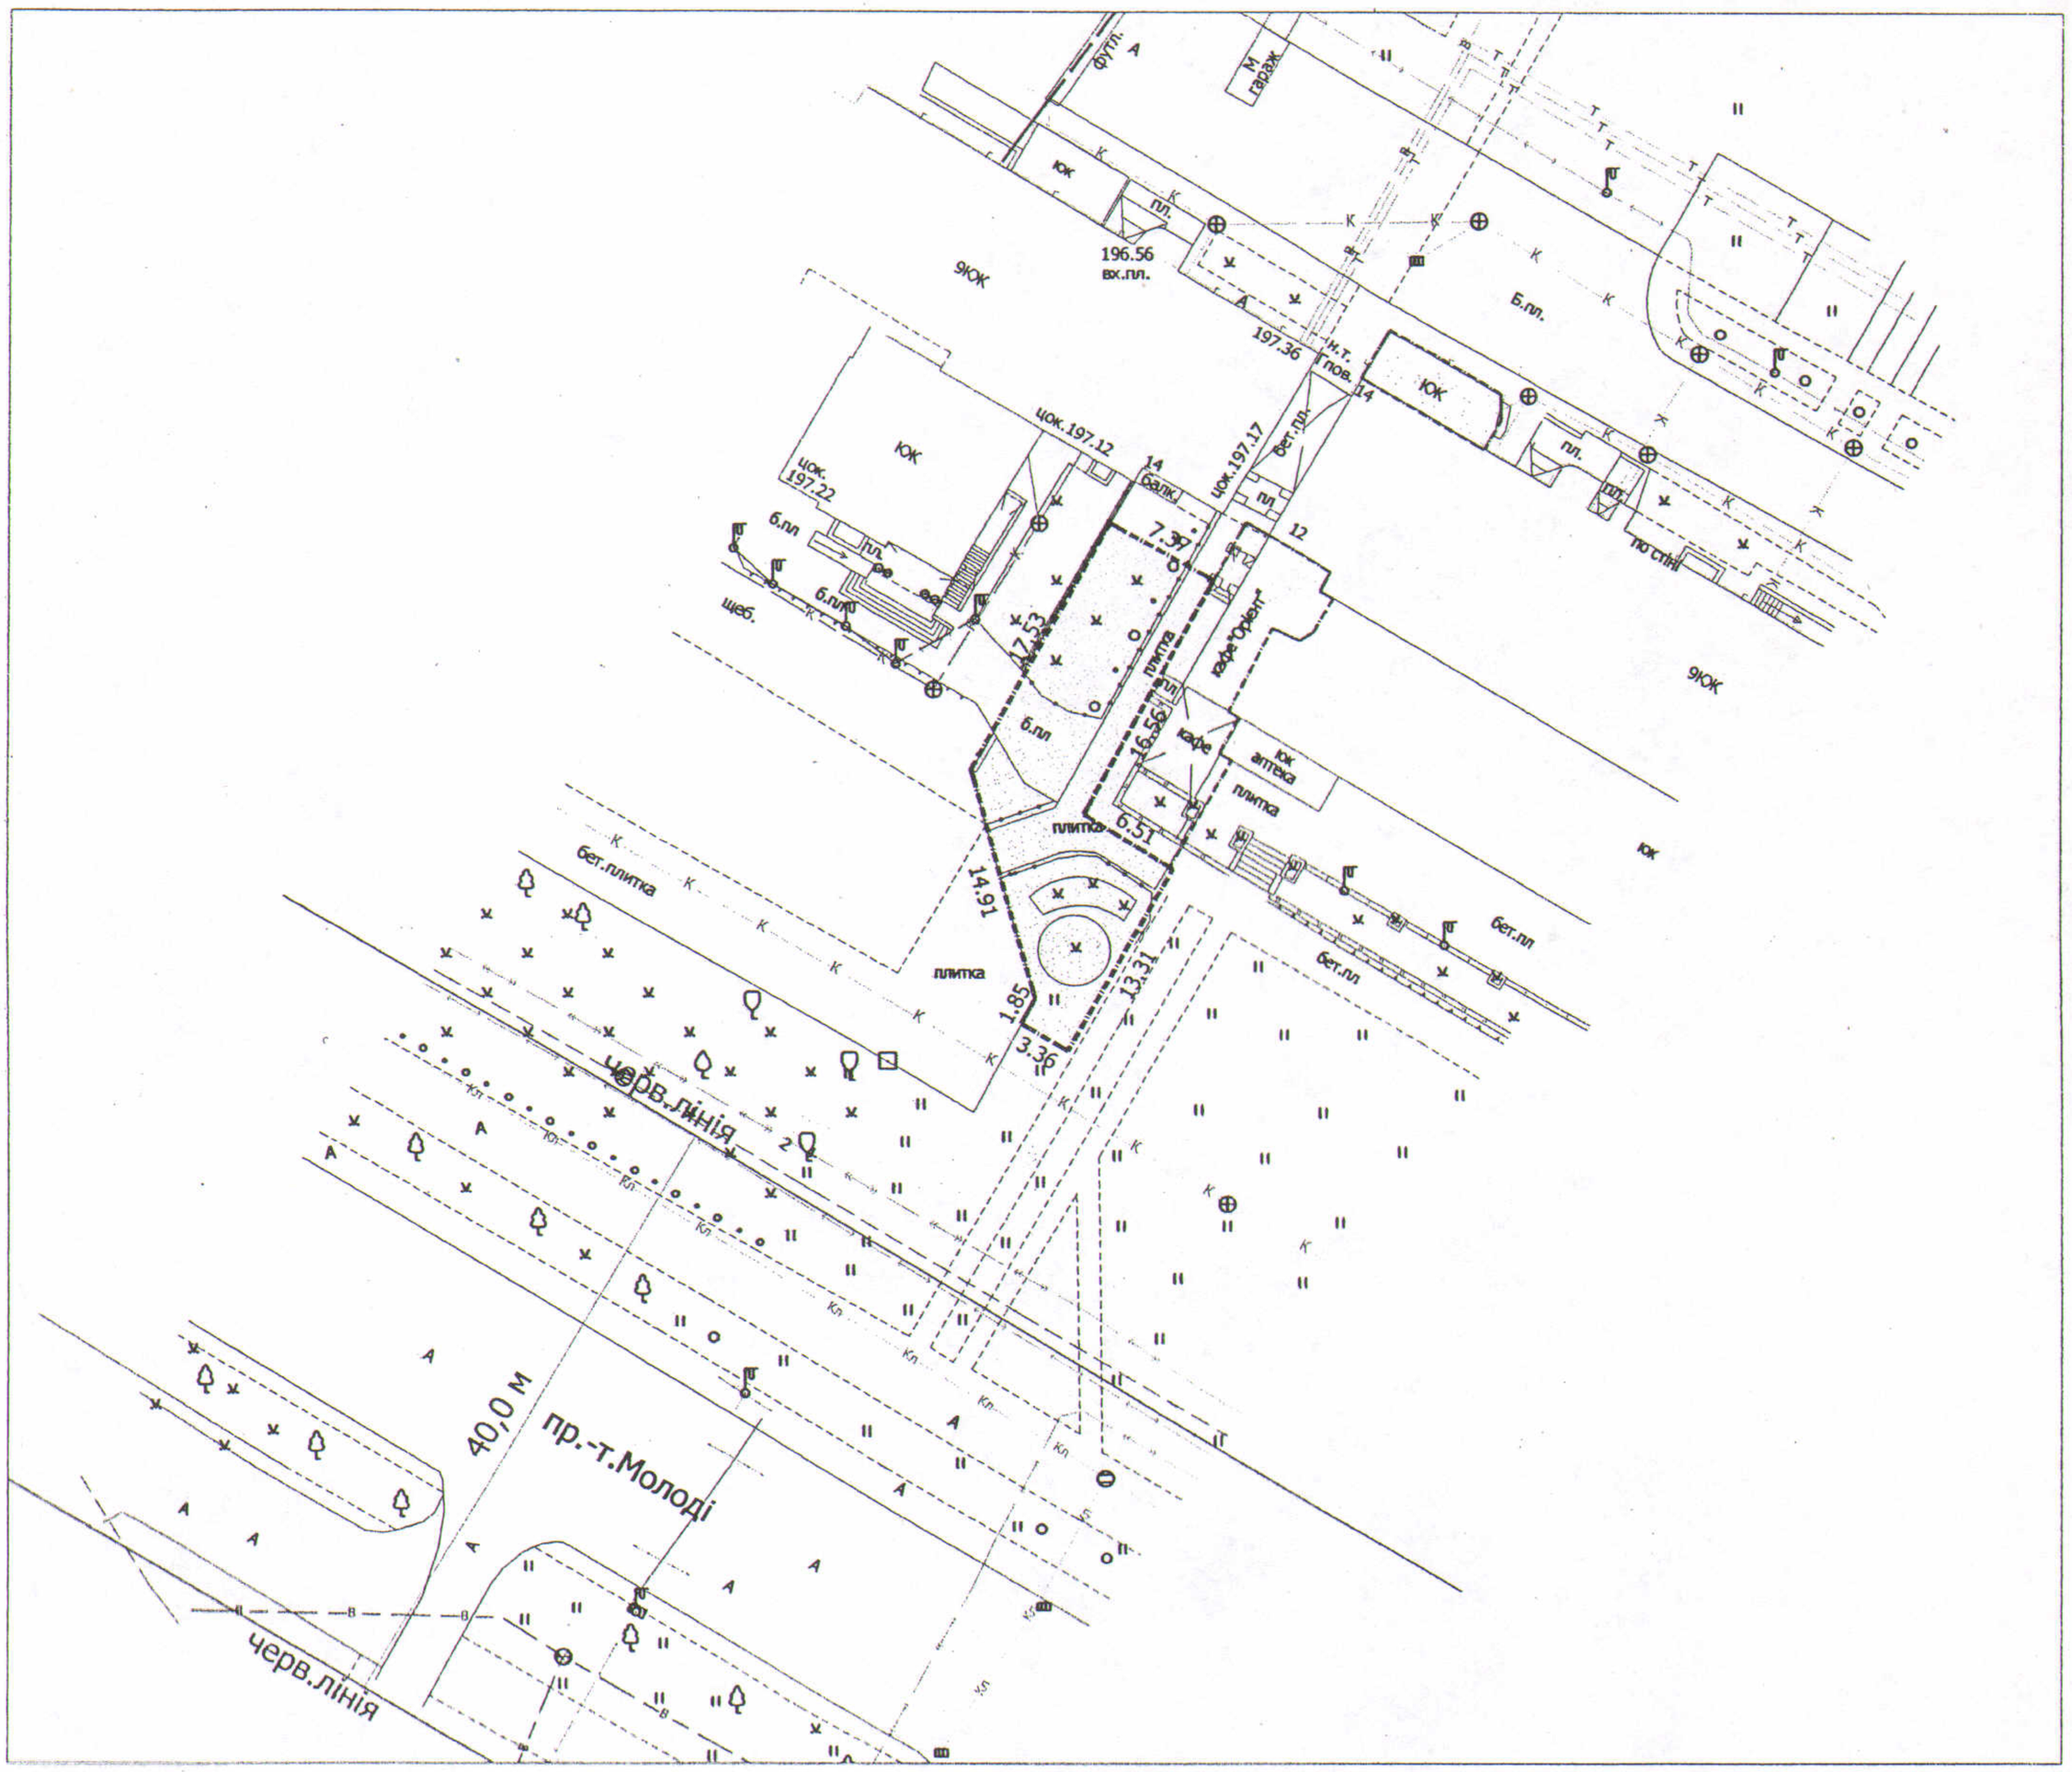

Масштаб 1 : 500

УМОВНІ ПОЗНАЧЕННЯ

0.0235 га — земельна ділянка, що планується до відведення гр. Чернецькому Станіславу Броніславовичу для обслуговування кафе

0.0153 га — земельні ділянки в користуванні на умовах оренди п-ця Чернецького Станіслава Броніславовича згідно договорів оренди землі від 04.12.2007 р. № 040707700467, № 040707700466 для обслуговування кафе

СЕКРЕТАР МІСЬКОЇ РАДИ _____ Григорій Пустовіт

Відповідає оригіналу

КП "ЛУЦЬКМІСТОБУД"
м. Луцьк, вул. Б. Хмельницького, 21

			Експлікація земель по угіддях (га)						
Директор		Маруняк А.Я.		В тому числі					
Зав. відділом		Войдюк О.Ю.	Загальна площа ділянки	Під будівлями	Під зеленими насадж.	Під проїздами, проходами та площ.	Інші	з них:	
Виконав		Кунц О.Ю.						Надані на умовах оренди	Надані у власність
			0,0235	-	-	0,0235	-	-	-