



ПЛАН
земельної ділянки

Адреса: м.Луцьк, вул. Рівненська

Землекористувач: Підприємство "Волиньавтомотосервіс"

Додаток до рішення міської ради
№ 23/105 від "26" квітня 2014

Ситуаційна схема

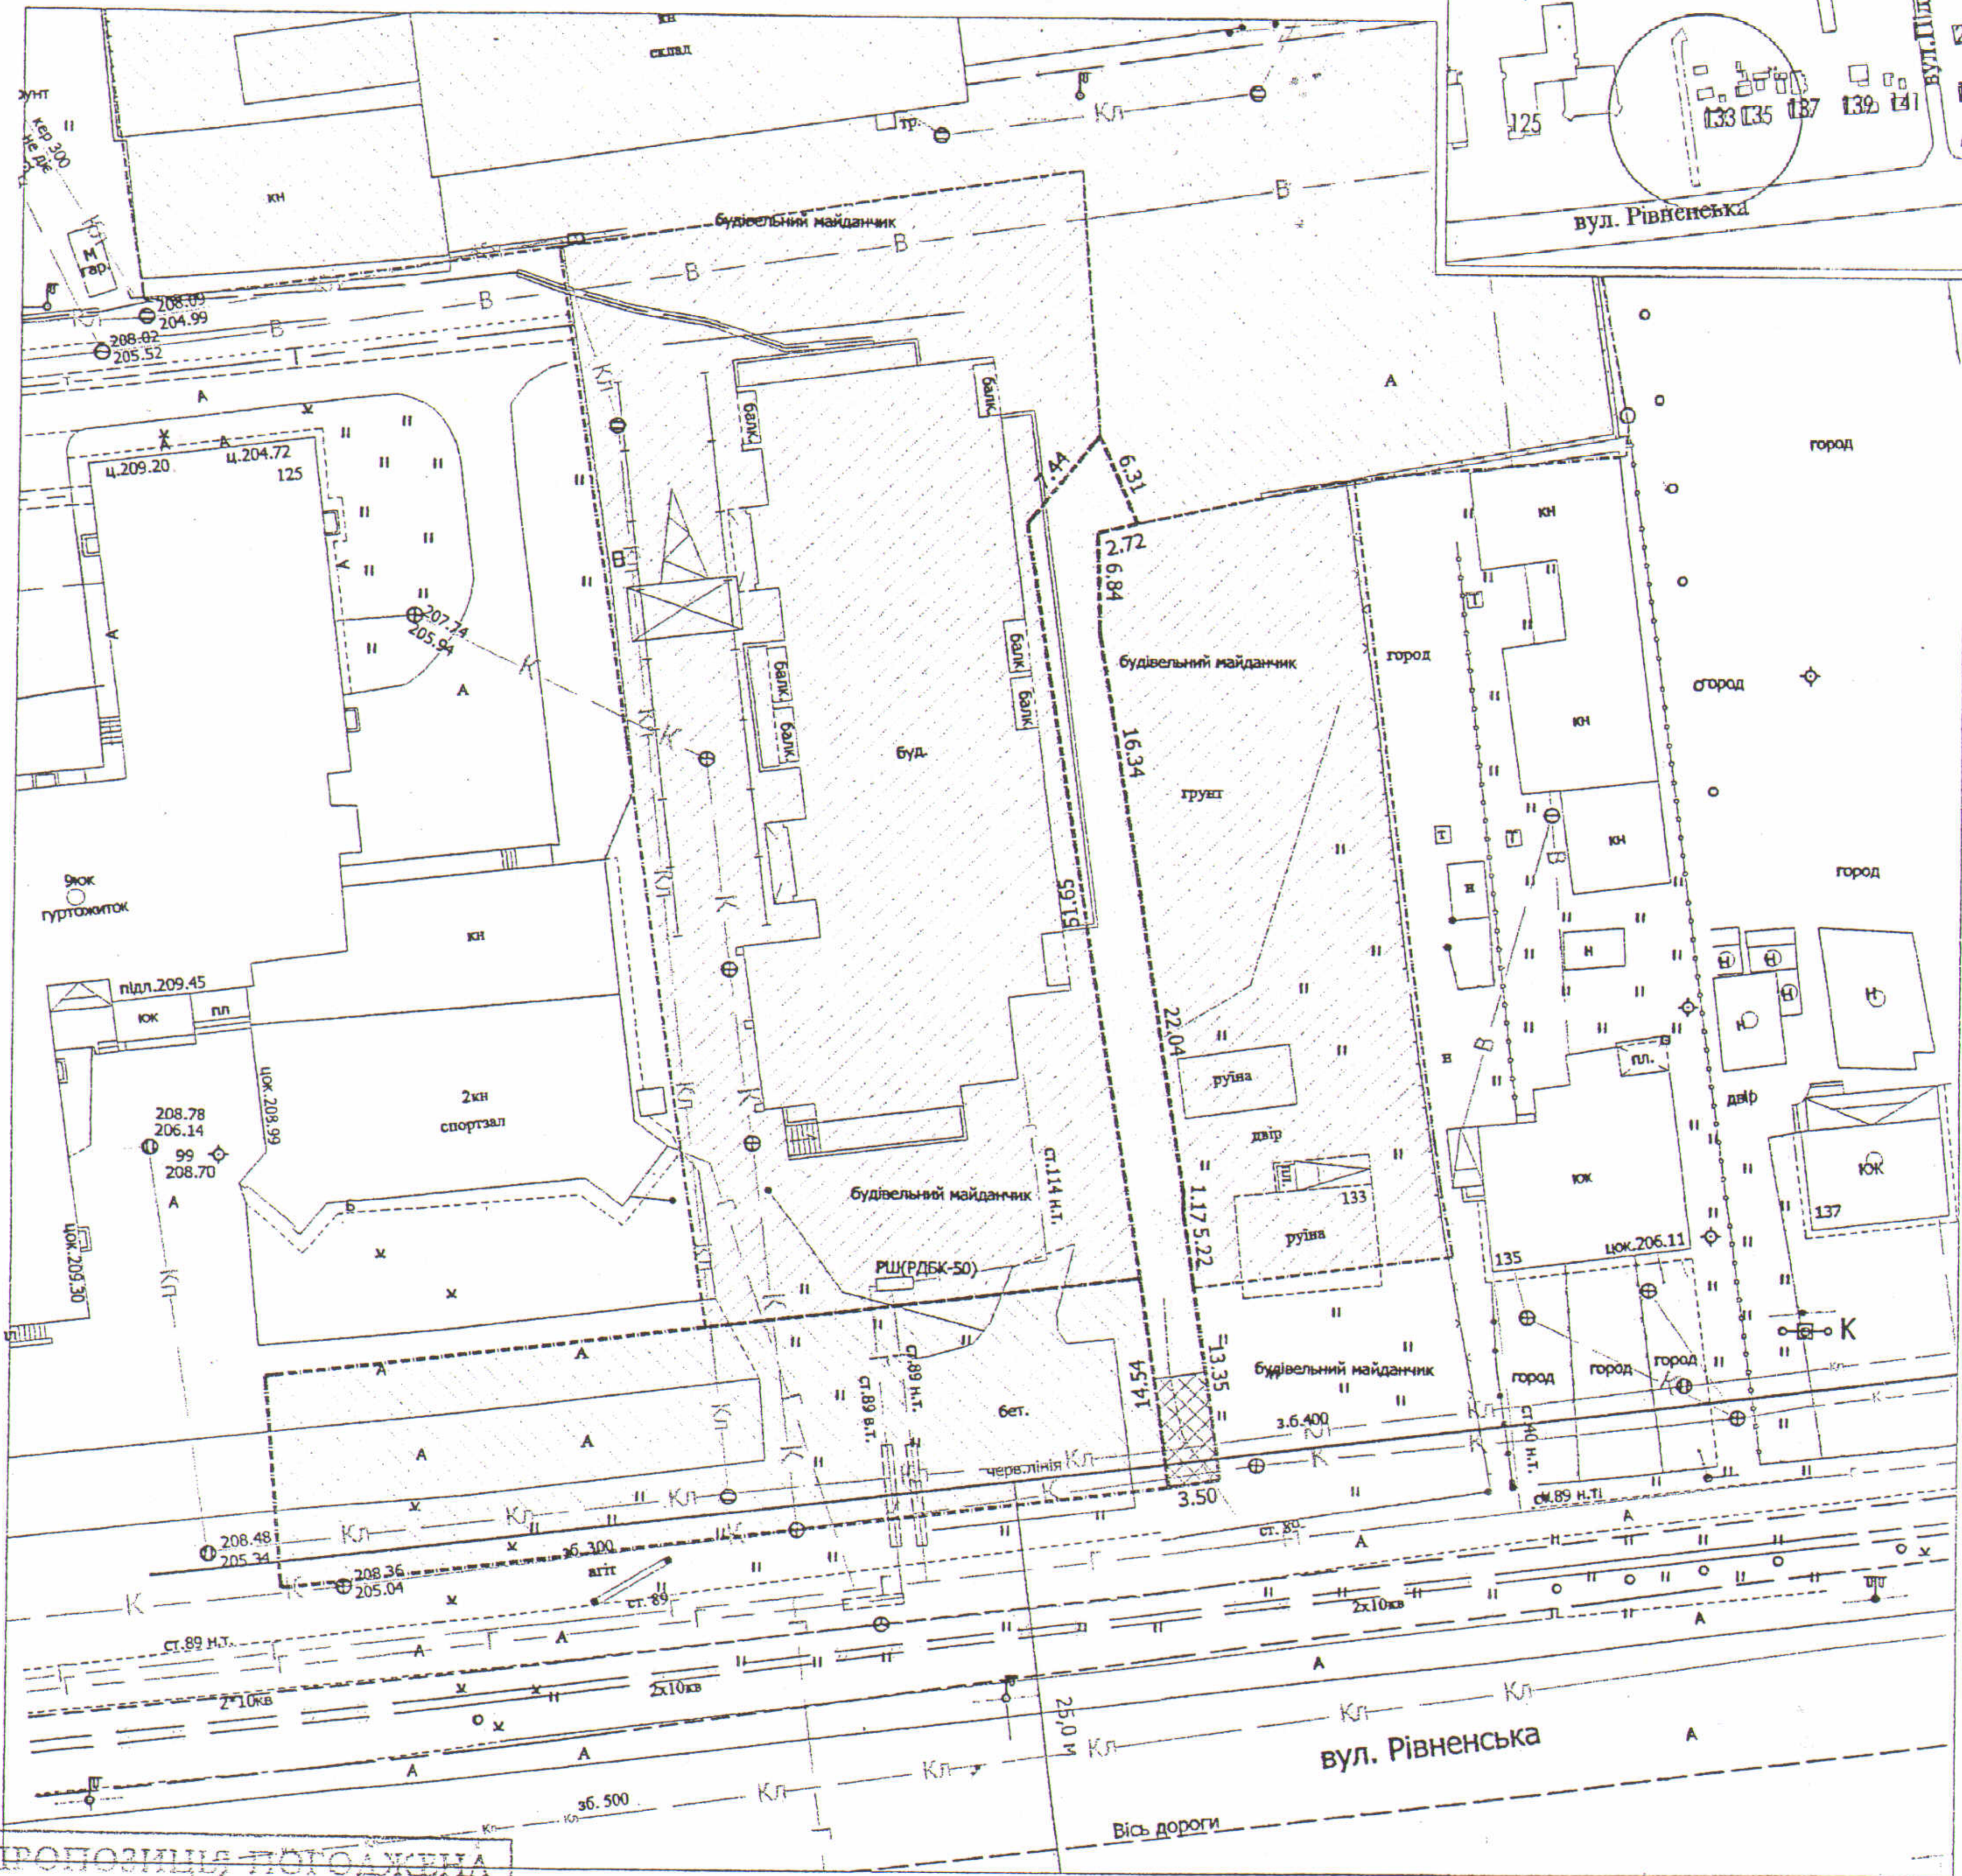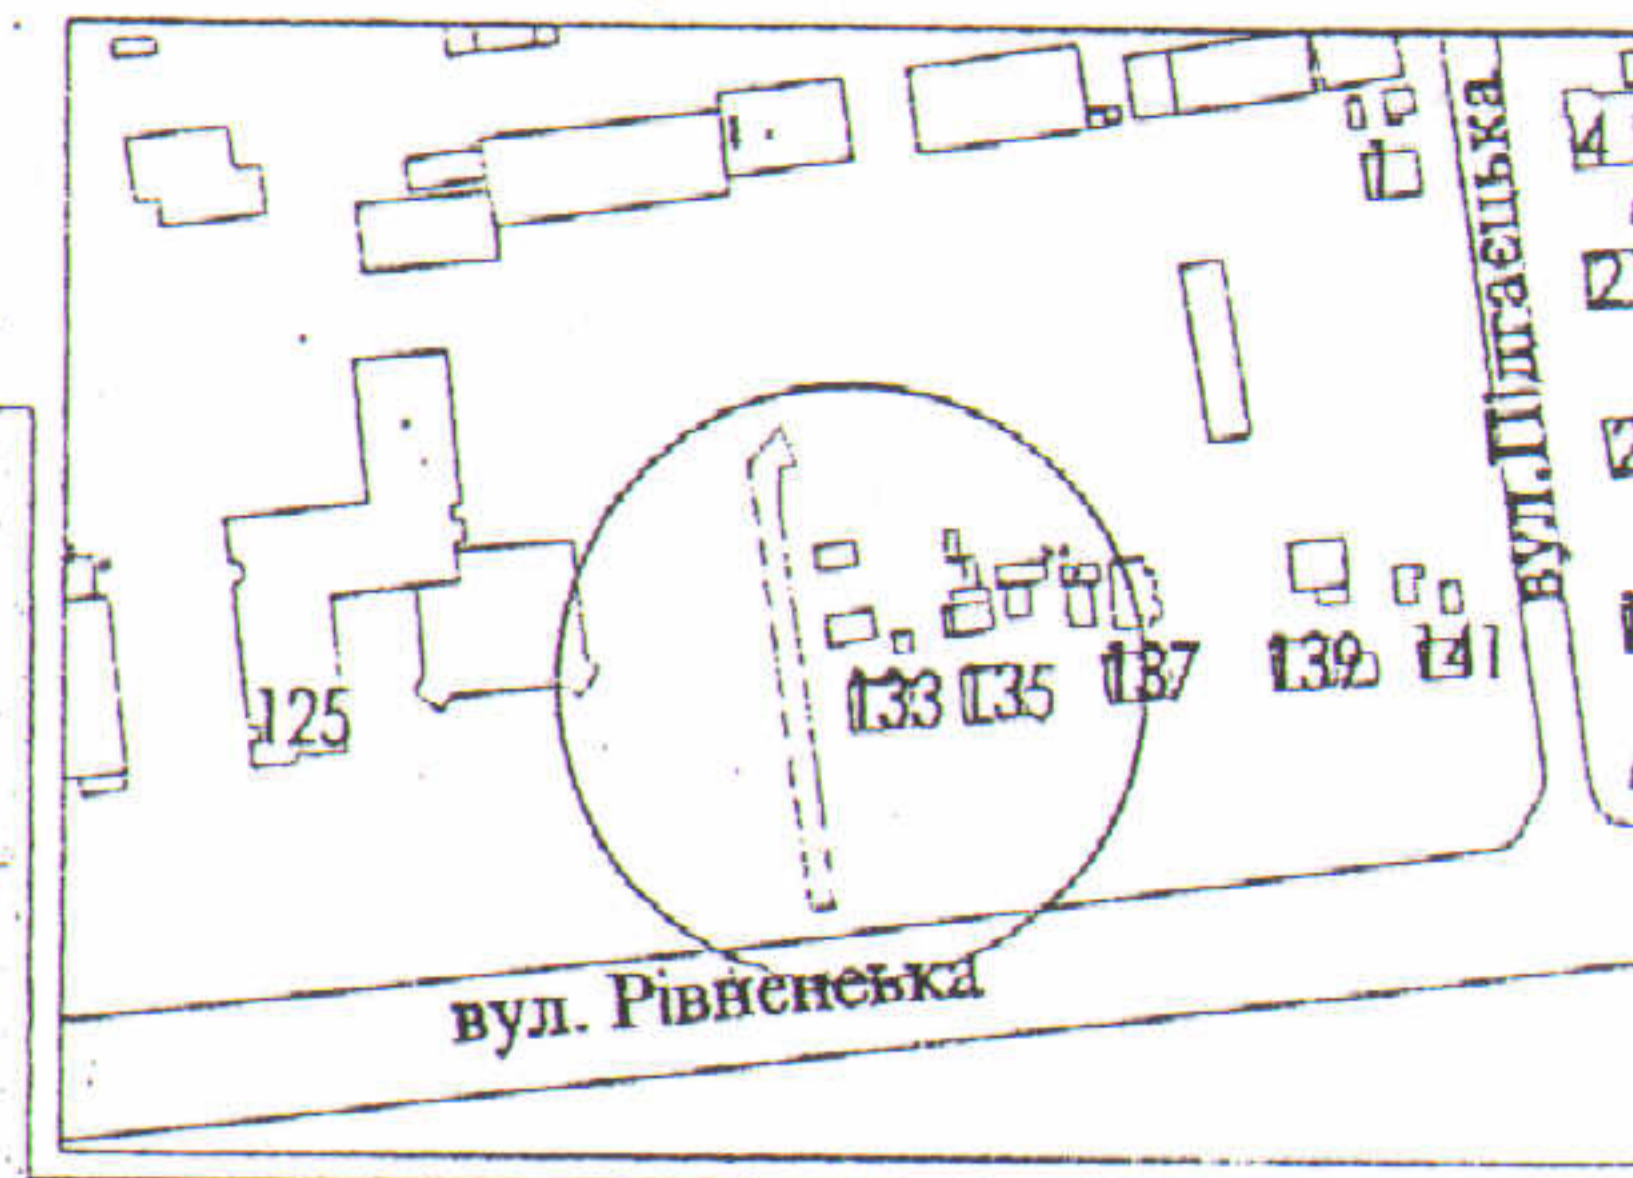

ПРОПОЗИЦІЯ ПОГОДЖЕННЯ

УМОВНІ ПОЗНАЧЕННЯ

Масштаб 1 : 500

- 0,0267 га - земельна ділянка, що планується до відведення підприємству "Волиньавтомотосервіс" для будівництва та обслуговування багатоквартирного житлового будинку, господарських будівель та споруд
- 0,3174 га - земельні ділянки, що надані у власність підприємству "Волиньавтомотосервіс" для будівництва та обслуговування багатоквартирного житлового будинку, господарських будівель та споруд
- 0,5157 га - земельні ділянки, що надані на умовах оренди підприємству "Волиньавтомотосервіс" для будівництва та обслуговування багатоквартирного житлового будинку, господарських будівель та споруд
- 0,0026 га - сервітут, встановлений для забезпечення вільного доступу (обслуговування) до надземних та підземних транзитних інженерних мереж

Відповідає
оригіналу

СЕКРЕТАР МІСЬКОЇ РАДИ

Григорій Пустовіт

КП "ЛУЦЬКМІСТОБУД" м. Луцьк, вул. Б.Кмельницького, 21		Експлікація земель по угодях (га)		в тому числі	
Директор	Маруняк А.Я.	Загальна площа ділянки	капітальна	тимчасова	з них:
Зав. відділом	Войчук О.Ю.			під проїздами, проходами та площадками	Надаються у власність
Виконавець	Кунці О.Ю.			під зеленими насадженнями	Надаються на умовах оренди
		0,0267	—	0,0267	—