

ПЛАН
земельної ділянки



Додаток до рішення міської ради
№ 11/82 від "29" 03 201

Ситуаційний план

Адреса: м. Луцьк, вул. Ківерцівська, 31

Землекористувач:

громадянка Смольянінова Віра Степанівна

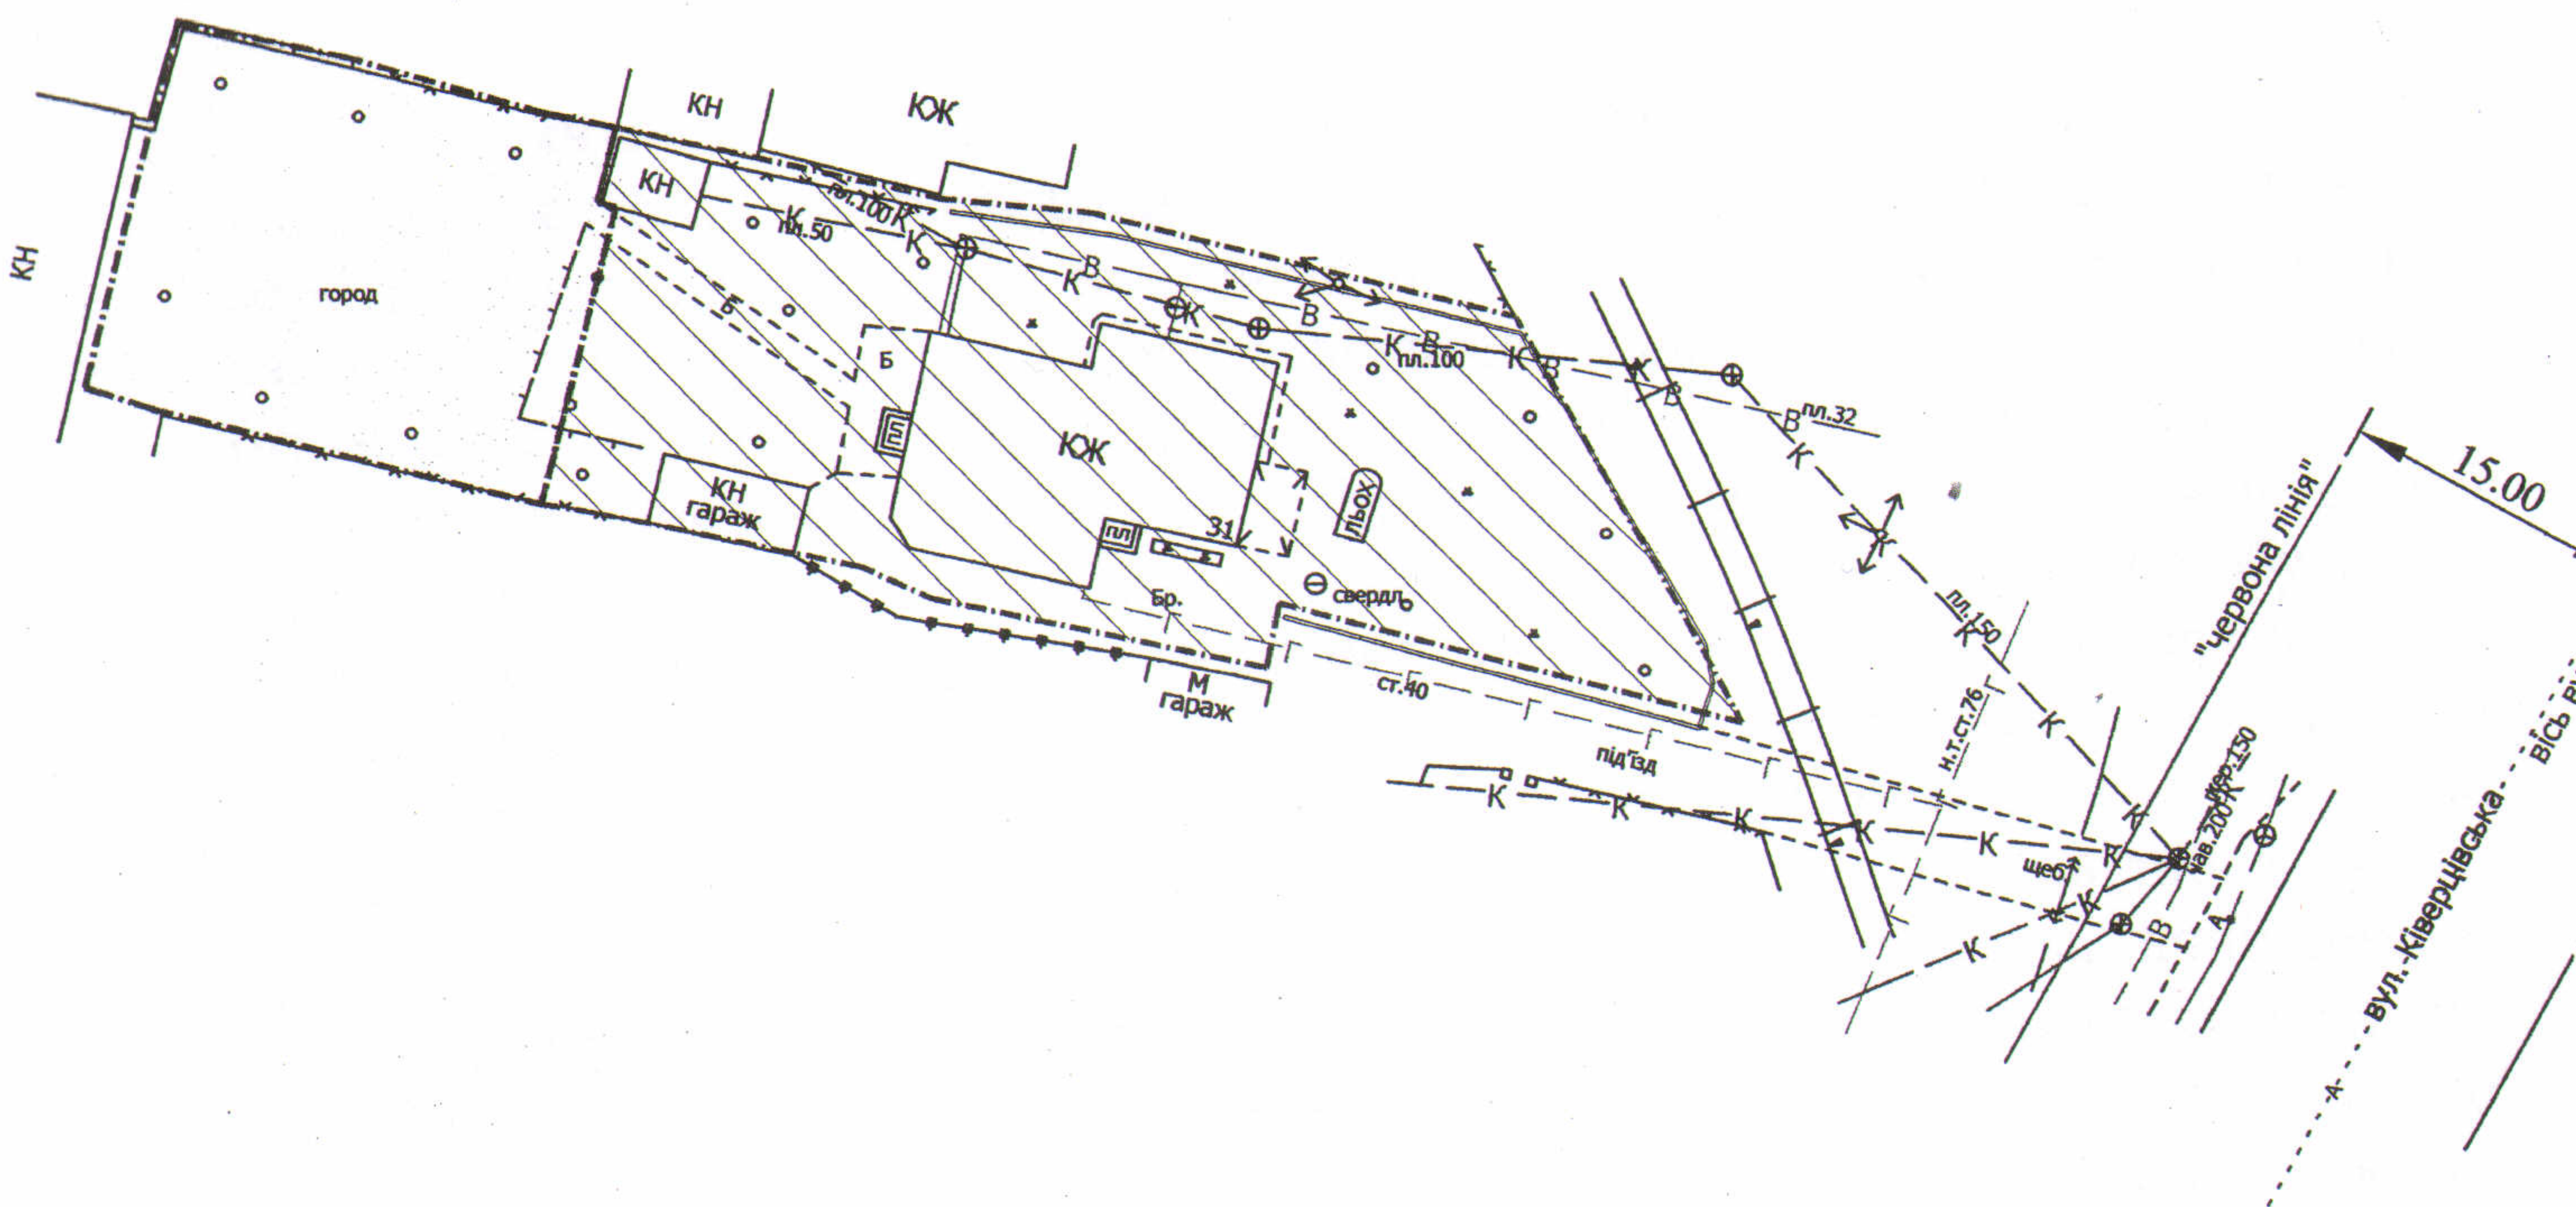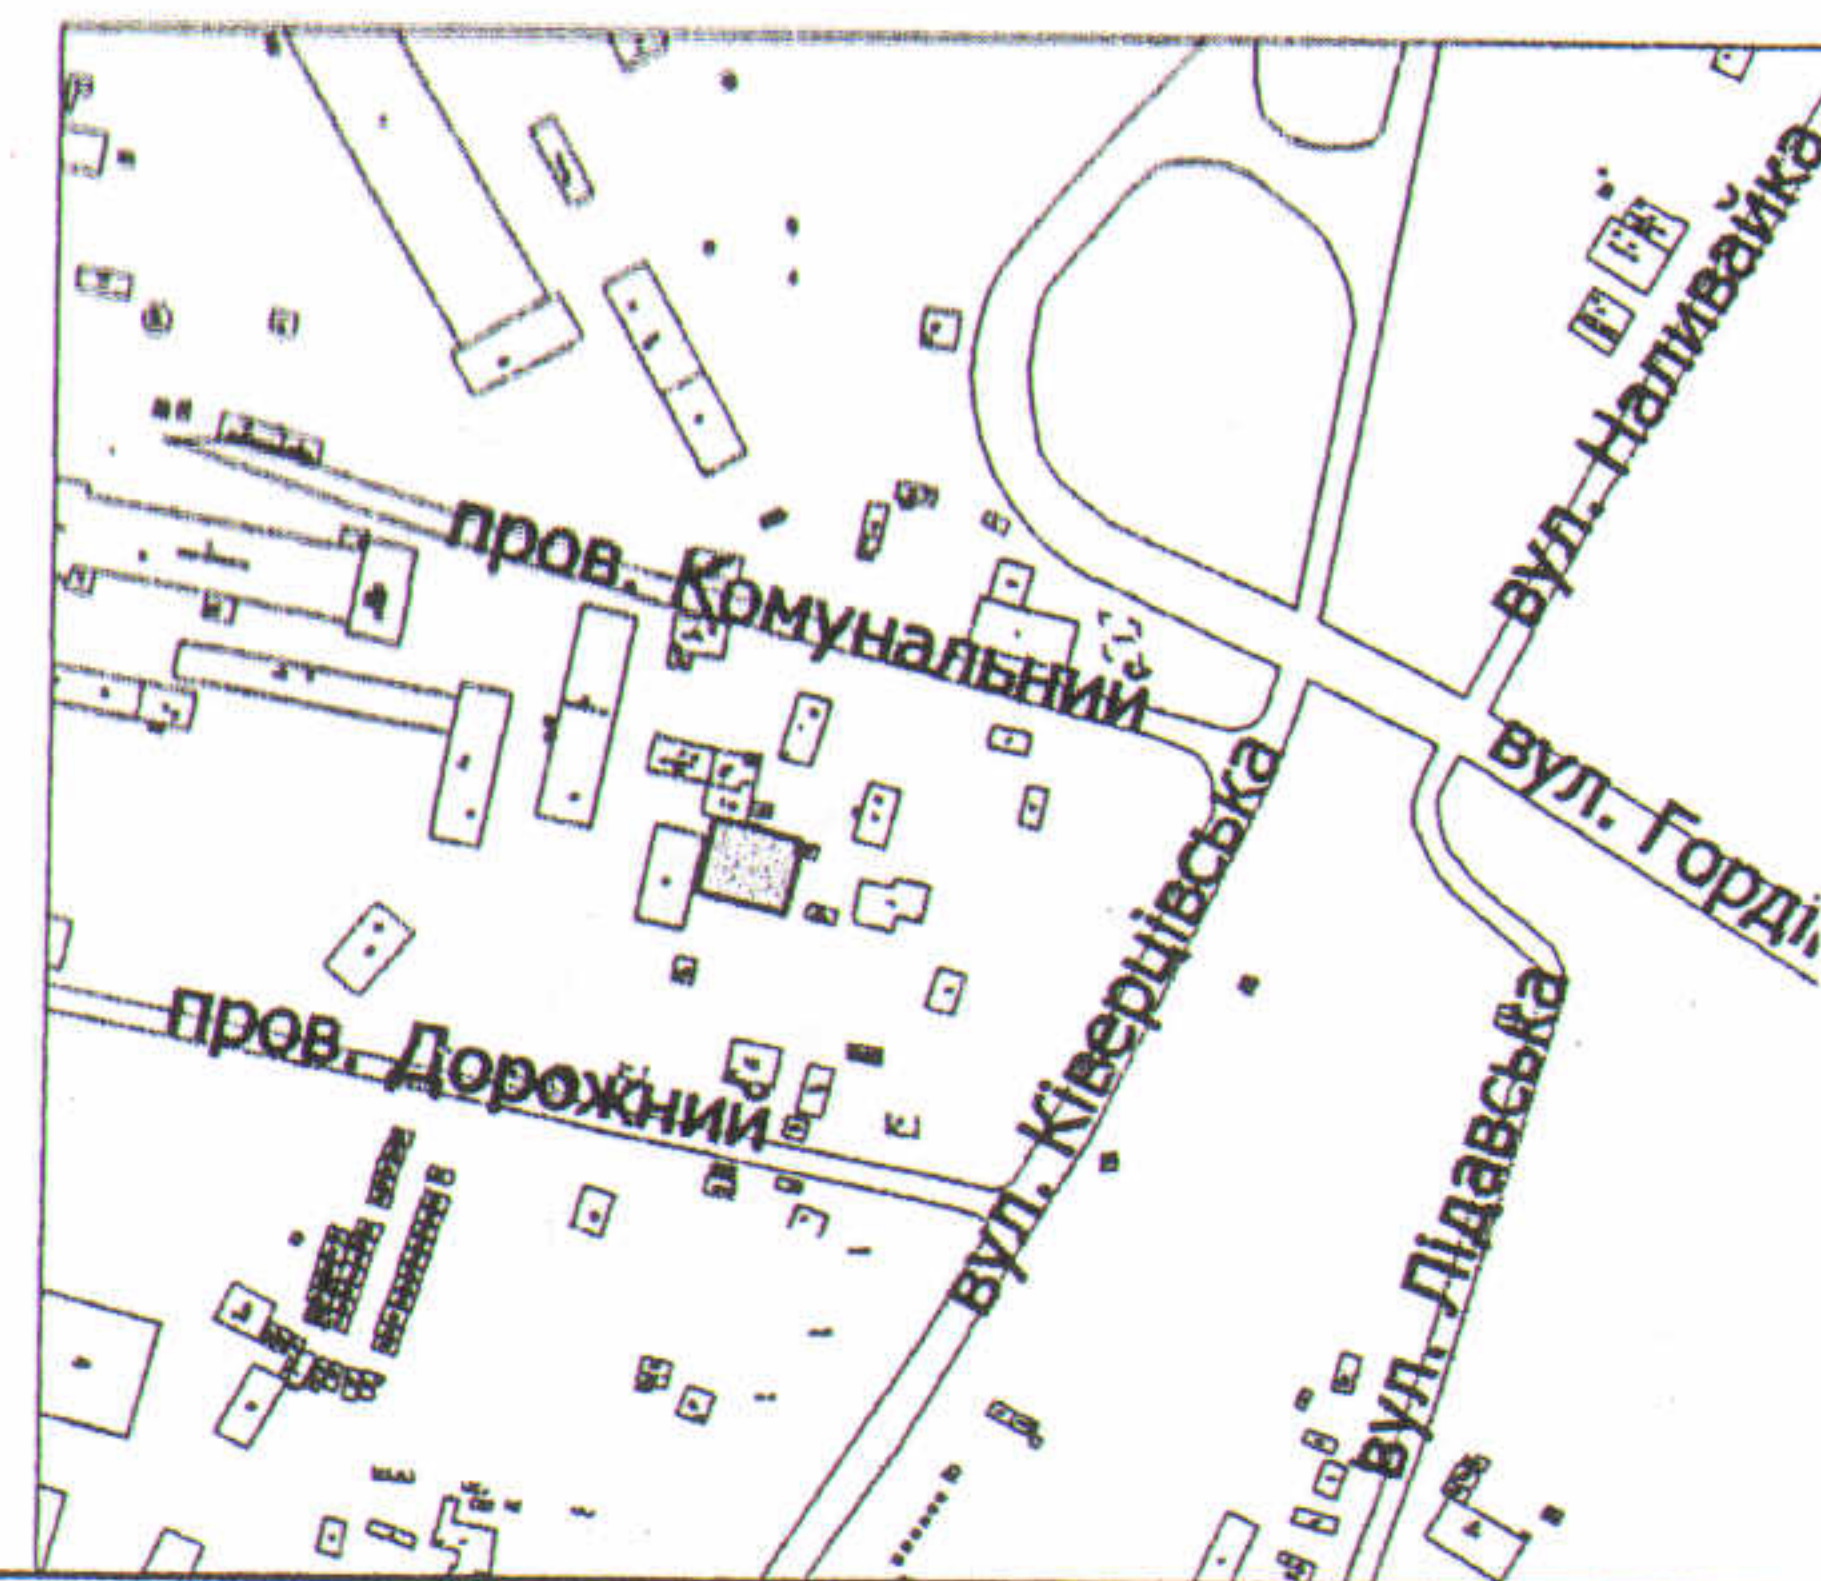

УМОВНІ ПОЗНАЧЕННЯ

- 0,0442 га** — земельна ділянка, що планується до відведення в оренду із зміною цільового призначення з ведення садівництва на будівництво та обслуговування жилого будинку, господарських будівель і споруд
- 0,0442 га** — земельна ділянка, що була надана в оренду згідно з договором оренди землі від 25.04.2006 за № 040607700127, поновлені згідно з додадковою угодою до договору оренди землі від 01.02.2012 за № 071010004000354 для ведення садівництва
- 1,1000 га** — земельна ділянка у власності гр. Смольянінової В.С. згідно з державним актом на право власності на земельну ділянку від 25.04.2006 за №010607700351 (Серія ЯА № 653653) для будівництва та обслуговування жилого будинку та господарських будівель і споруд

