
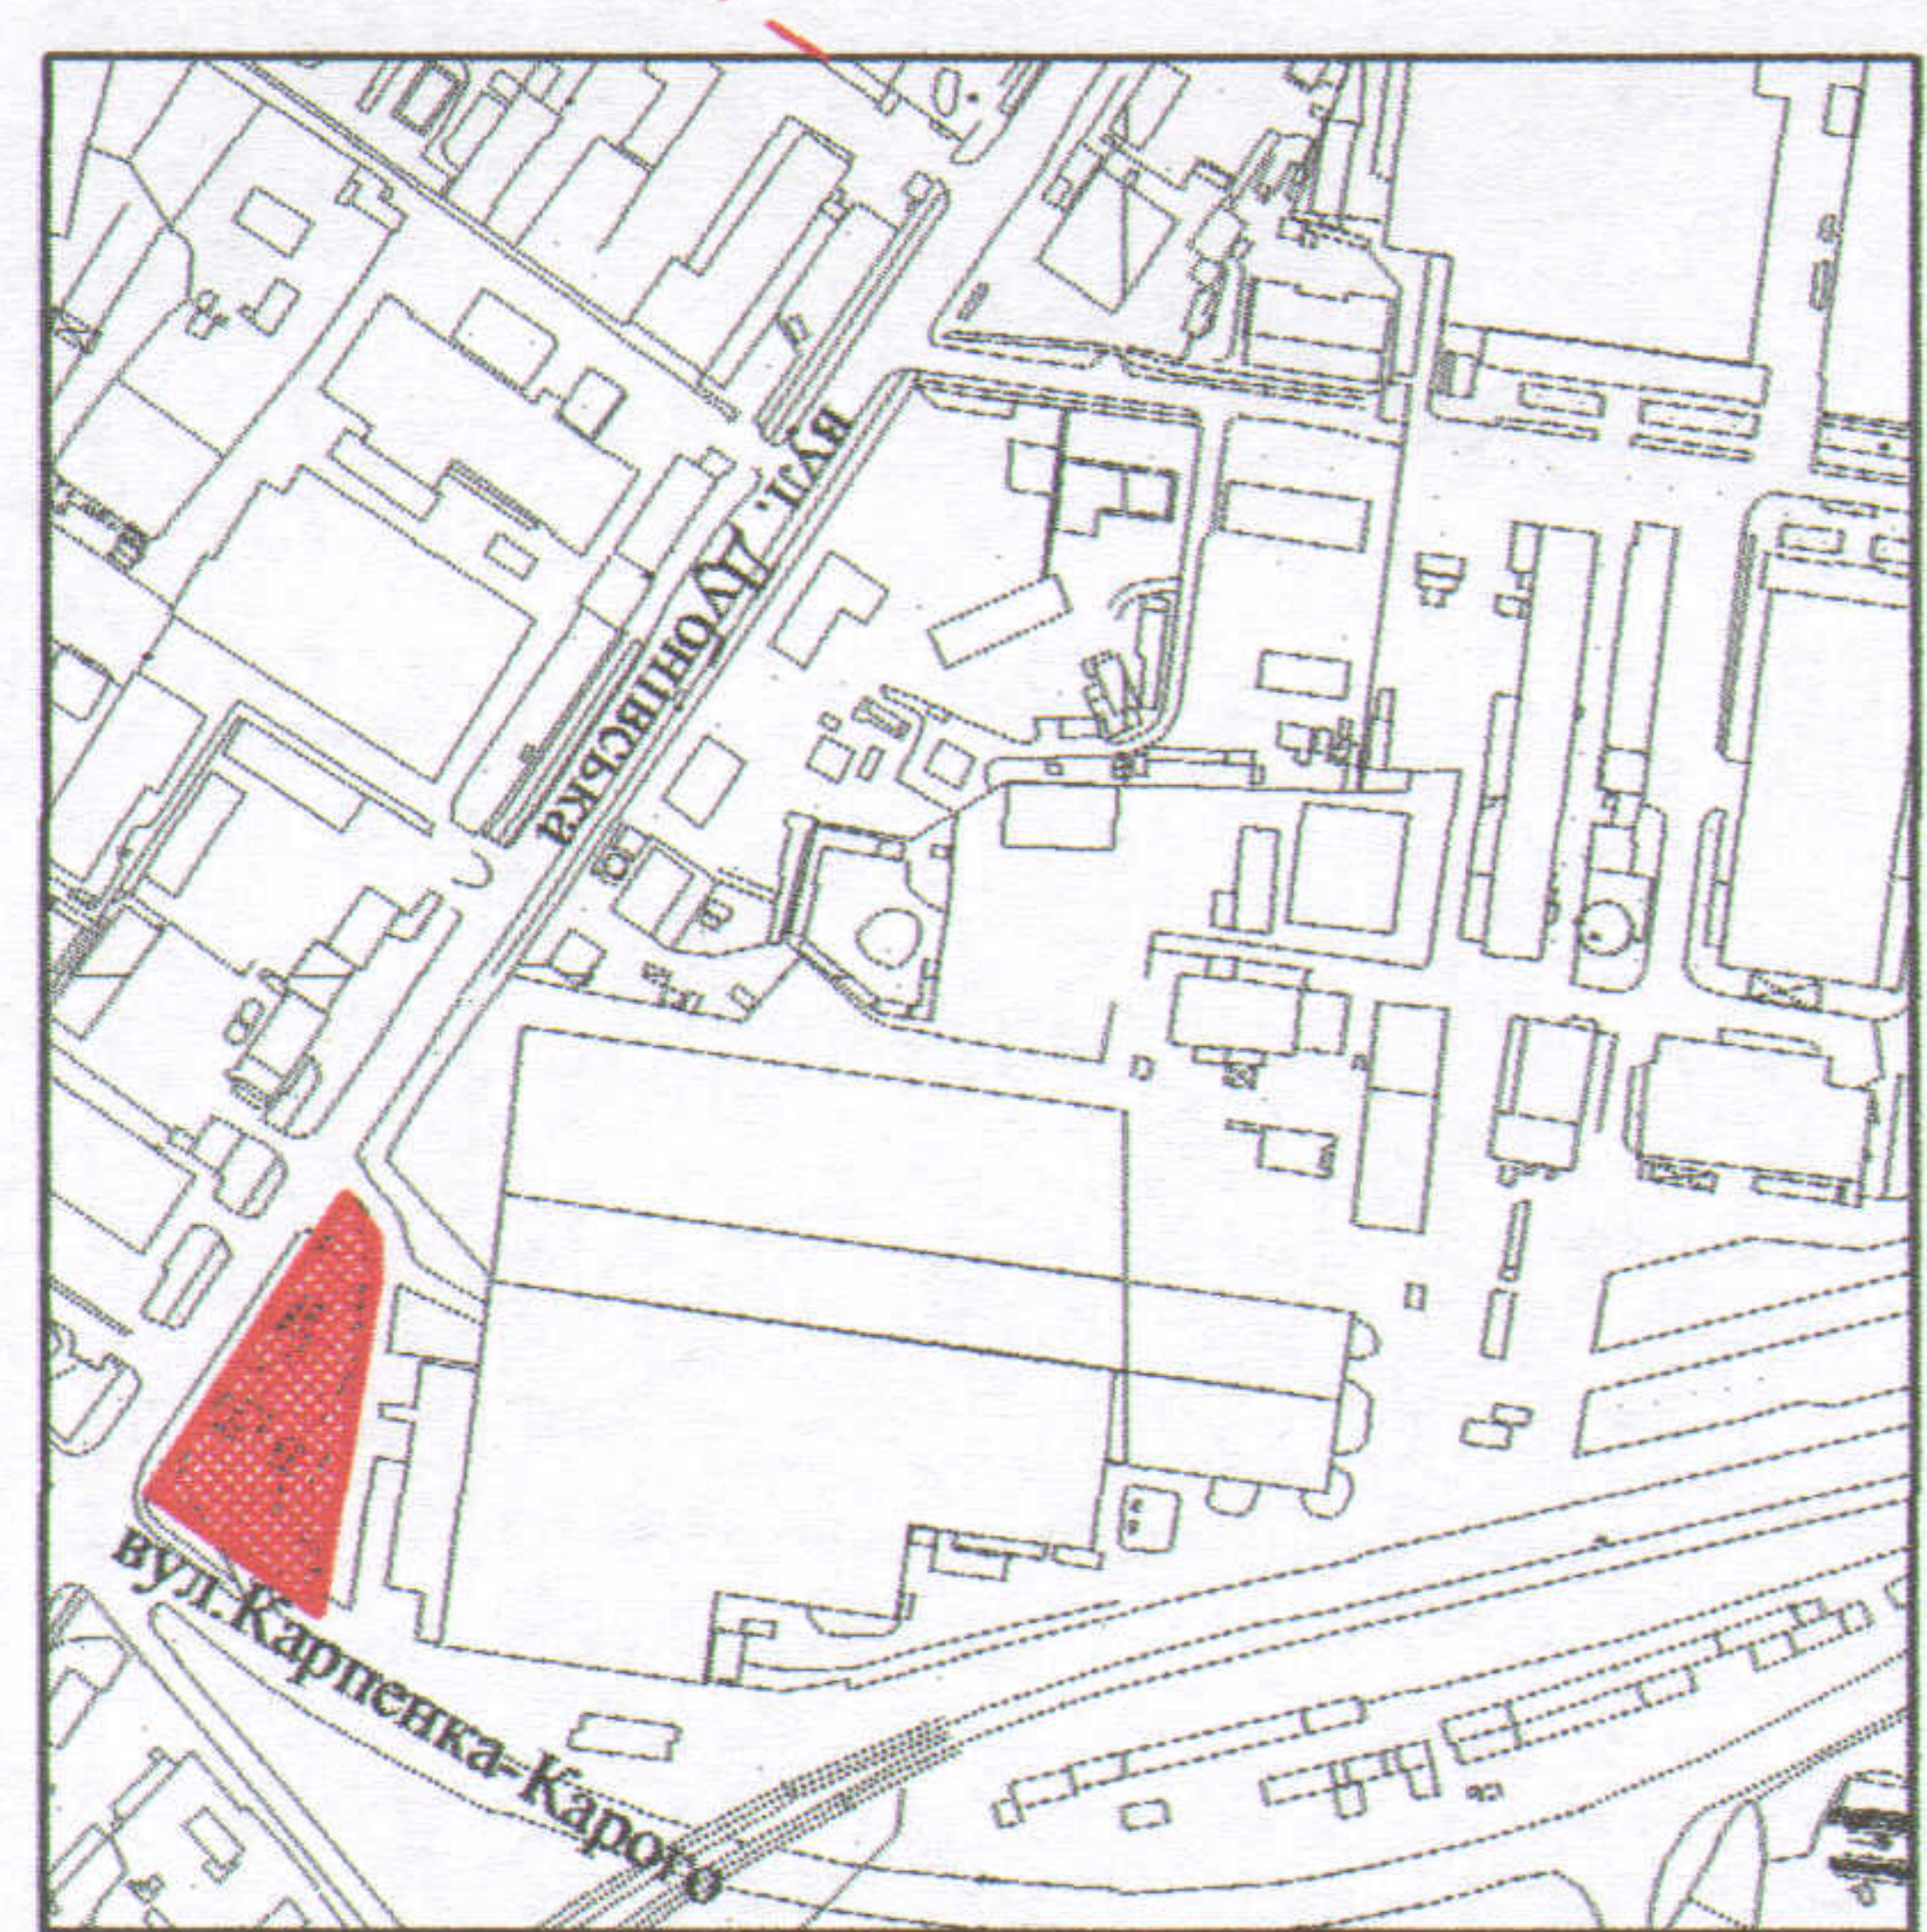


Кадастровий номер: 0710100000-22:122:0053  
 Адреса: м. Луцьк, вул. Дубнівська, 41  
 Землекористувач:  
 ПУБЛІЧНЕ АКЦІОНЕРНЕ ТОВАРИСТВО "УКРНАФТА"

ПЛАН  
 Земельної ділянки

Додаток до рішення міської ради  
 № \_\_\_\_\_ від " \_\_\_\_ " \_\_\_\_\_ 2019 р.

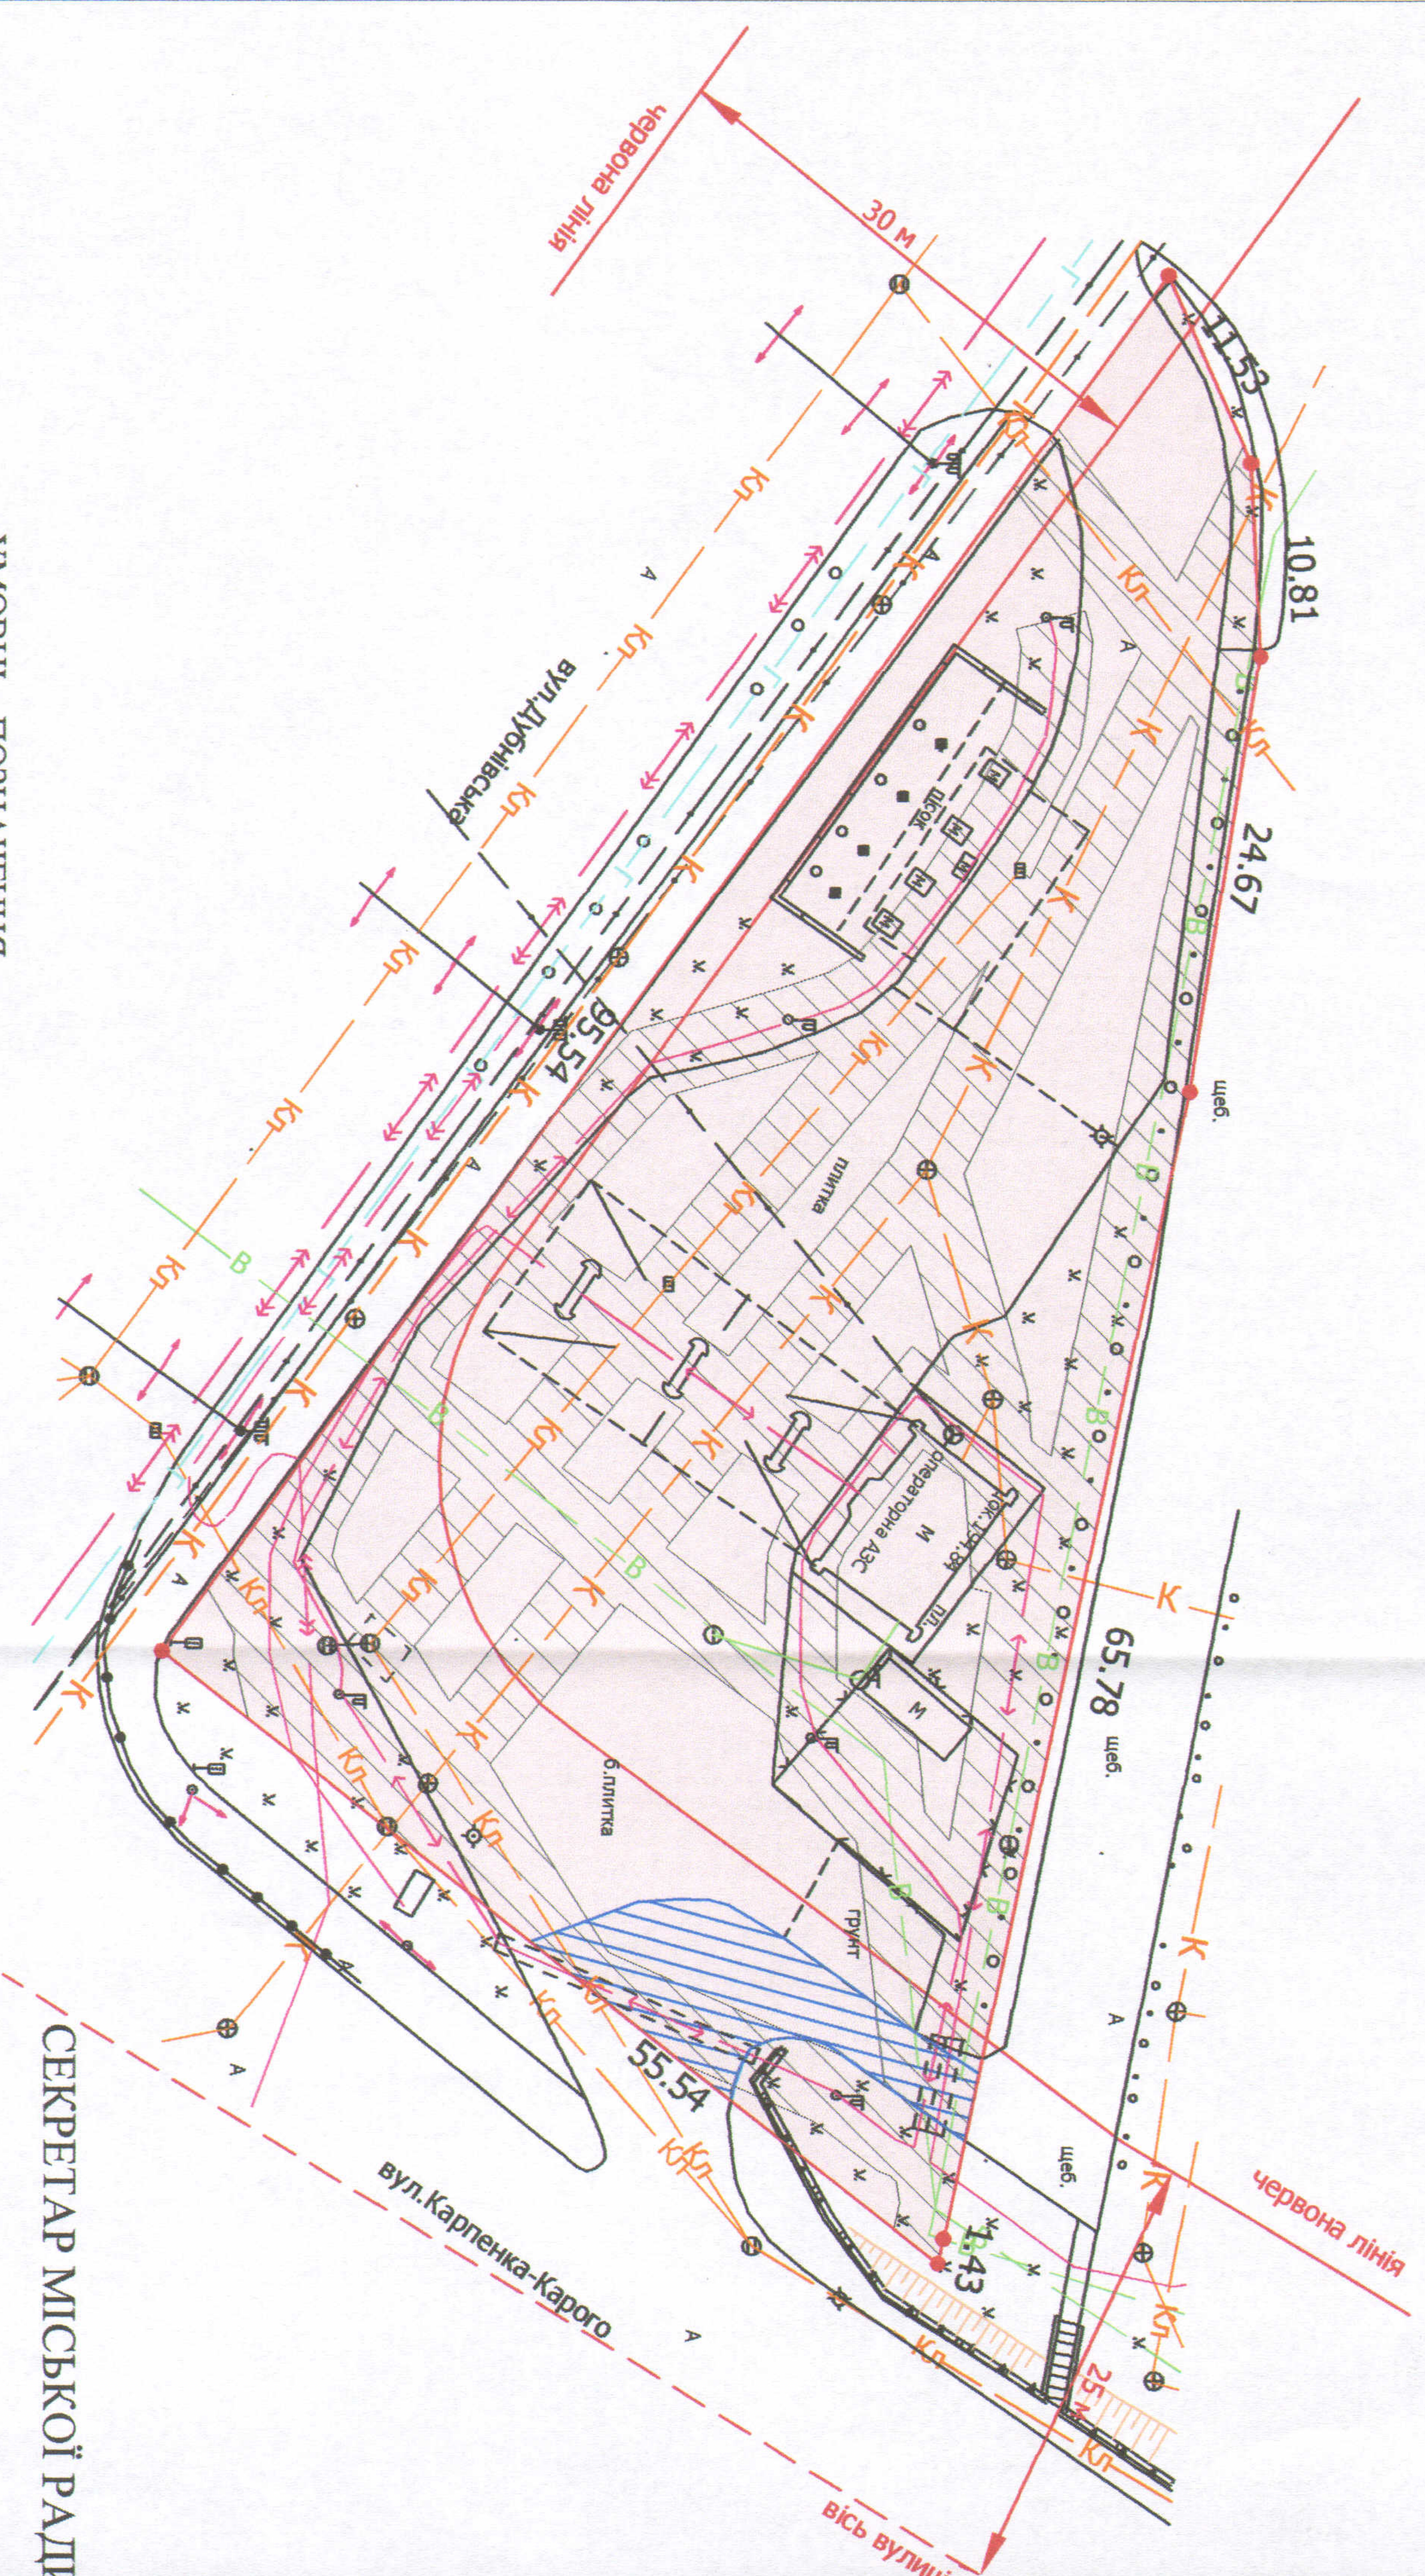

УМОВНІ ПОЗНАЧЕННЯ  
 0,3139 га — земельна ділянка, що надана в оренду для будівництва та експлуатації автозаправної станції

0,1889 га - обмеження, встановлені щодо використання земельної ділянки (охоронна зона навколо інженерних комунікацій (01.08) - підземних кабельних ліній електропередачі, водопроводу, каналізації).

0,0155 га - сервітут встановлений щодо використання земельної ділянки (право проїзду на транспортному засобі по наземному шляху (07.02)).

СЕКРЕТАР МІСЬКОЇ РАДИ \_\_\_\_\_ Григорій ПУСТОВІТ

Директор Виконавчий заступник ТОВ "ГІНТТ+" О.А. Сметь О.Л. Бондар		А.Г. Крижак О.А. Сметь О.Л. Бондар	
Відповідальний за виконання ТОВ "ГІНТТ+" ЕМЕЦЬ ОТЕГ Олександр Олександрович		Площа ділянки (га) 0,3139	
Масштаб 1:500		З них в оренді 0,3139	