ЖУС
ОРДІЙЧУ
ВЧУК
АРЧУК
ТЮК
ЛОВСЬ

ПЛАН
земельної ділянки

Додаток до рішення міської ради
№ 5/1/1 від " 2 " грудня 2009 р.

Кадастровий № 33:022:0053
Адреса: м. Луцьк, вул. Гущаська, 37
Землекористувач: гр. Мисковець Інна Володимирівна

Ситуаційний план

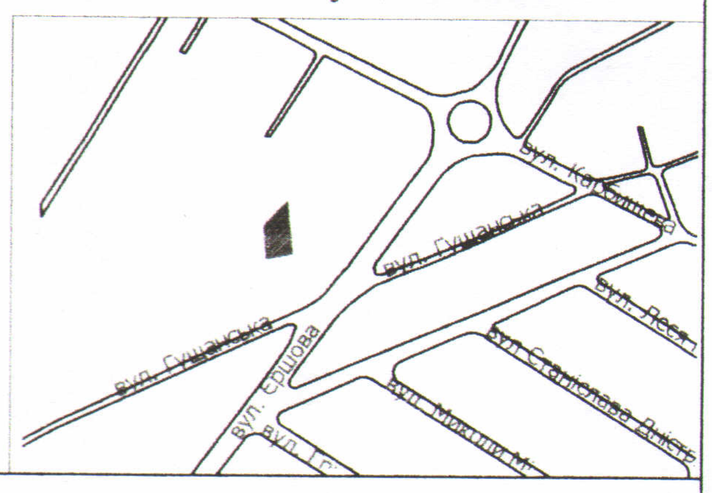

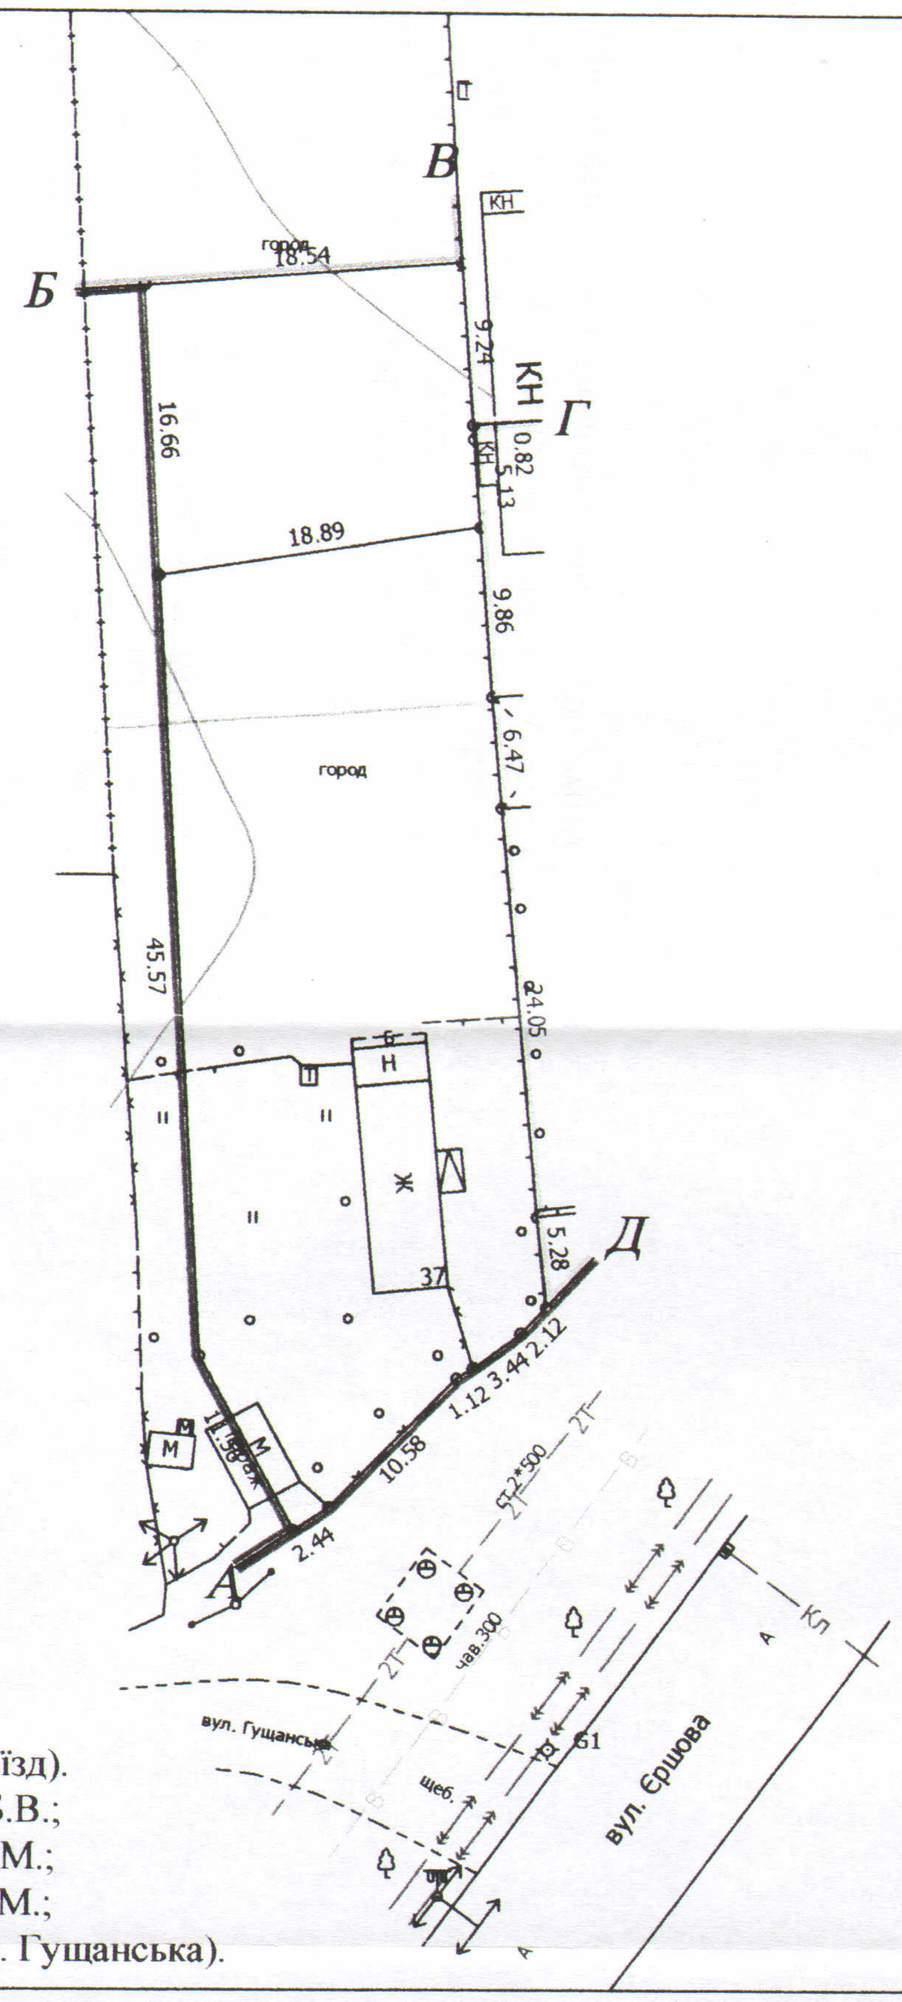

ОПИС МЕЖ:

Від А до Б - землі загального користування (проїзд).
Від Б до В - землекористування гр. Мисковець Б.В.;
Від В до Г - землекористування гр. Крайняка М.М.;
Від Г до Д - землекористування гр. Крайняка М.М.;
Від Д до А - землі загального користування (вул. Гущанська).

УМОВНІ ПОЗНАЧЕННЯ :

1000 кв.м — земельна ділянка, що у приватній власность для будівництва та обслуговування жилого будинку, господарських будівель і споруд, кофігурація якої змінюється

297 кв.м. — земельна ділянка в оренді для будівництва та обслуговування жилого будинку, господарських будівель і споруд, конфігурація якої змінюється

297
291
588

УМОВНІ ПОЗНАЧЕННЯ :

1000 кв.м — земельна ділянка, що надається у власність для будівництва та обслуговування жилого будинку, господарських будівель і споруд

СЕКРЕТАР РАДИ _____ Анатолій Бірюков

Луцька міська рада Волинської області * Україна *

Директор		Завадський В.М.	Експлікація земель по угіддях (га)							
Перевірив		Завадський В.М.	Загальна площа ділянки	В тому числі						
Виконав		Мулярчук Р.Я.		Під будівлями	Під зеленими насадженнями	Під проїздами, проходами та площадками	Інші	З них		
ПП "Луцькземресурс"								у власність	в оренду	
			0,1291	0,0093	-	0,714	0,0484	0,1000	0,029	