

ПЛАН
земельної ділянки



Додаток до рішення міської ради
№ _____ від "___" _____ 201__ р.

Адреса: м. Луцьк, вул. Конякіна, 14

Землекористувачі:

Комунальний заклад "Палац культури міста Луцька",
фізична особі-підприємець Безп'ятко Олег Григорович

Ситуаційна схема

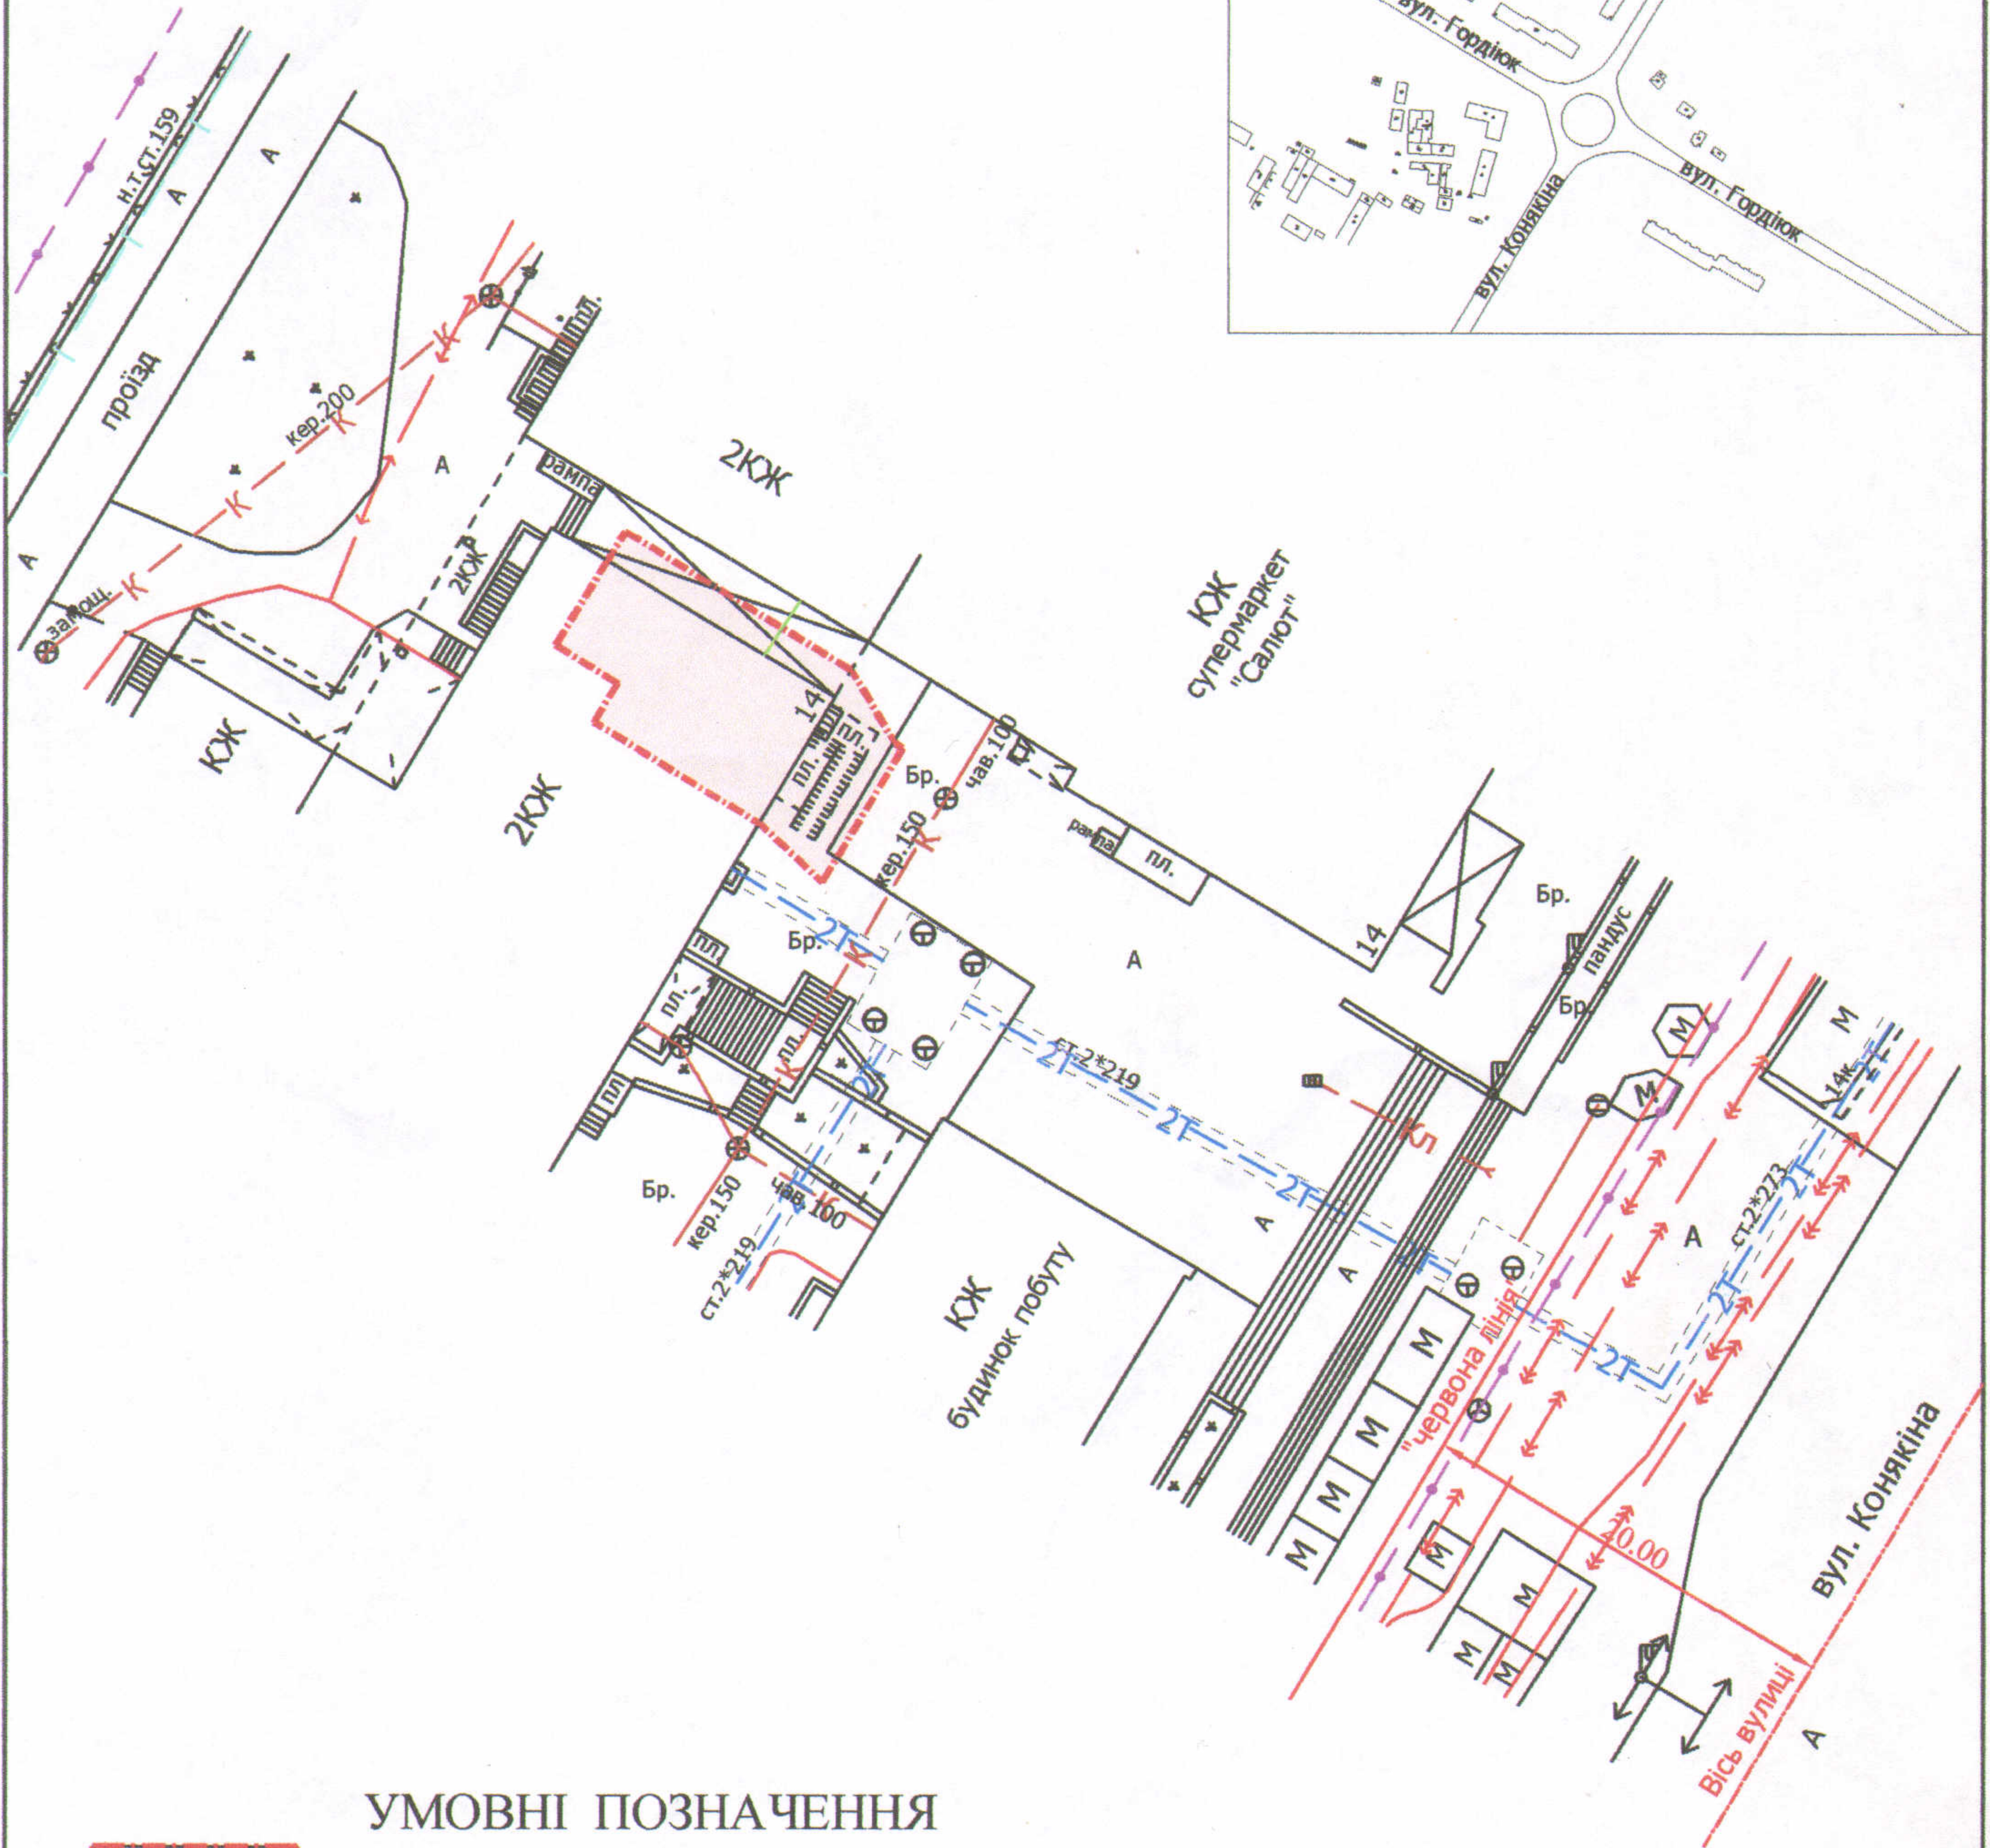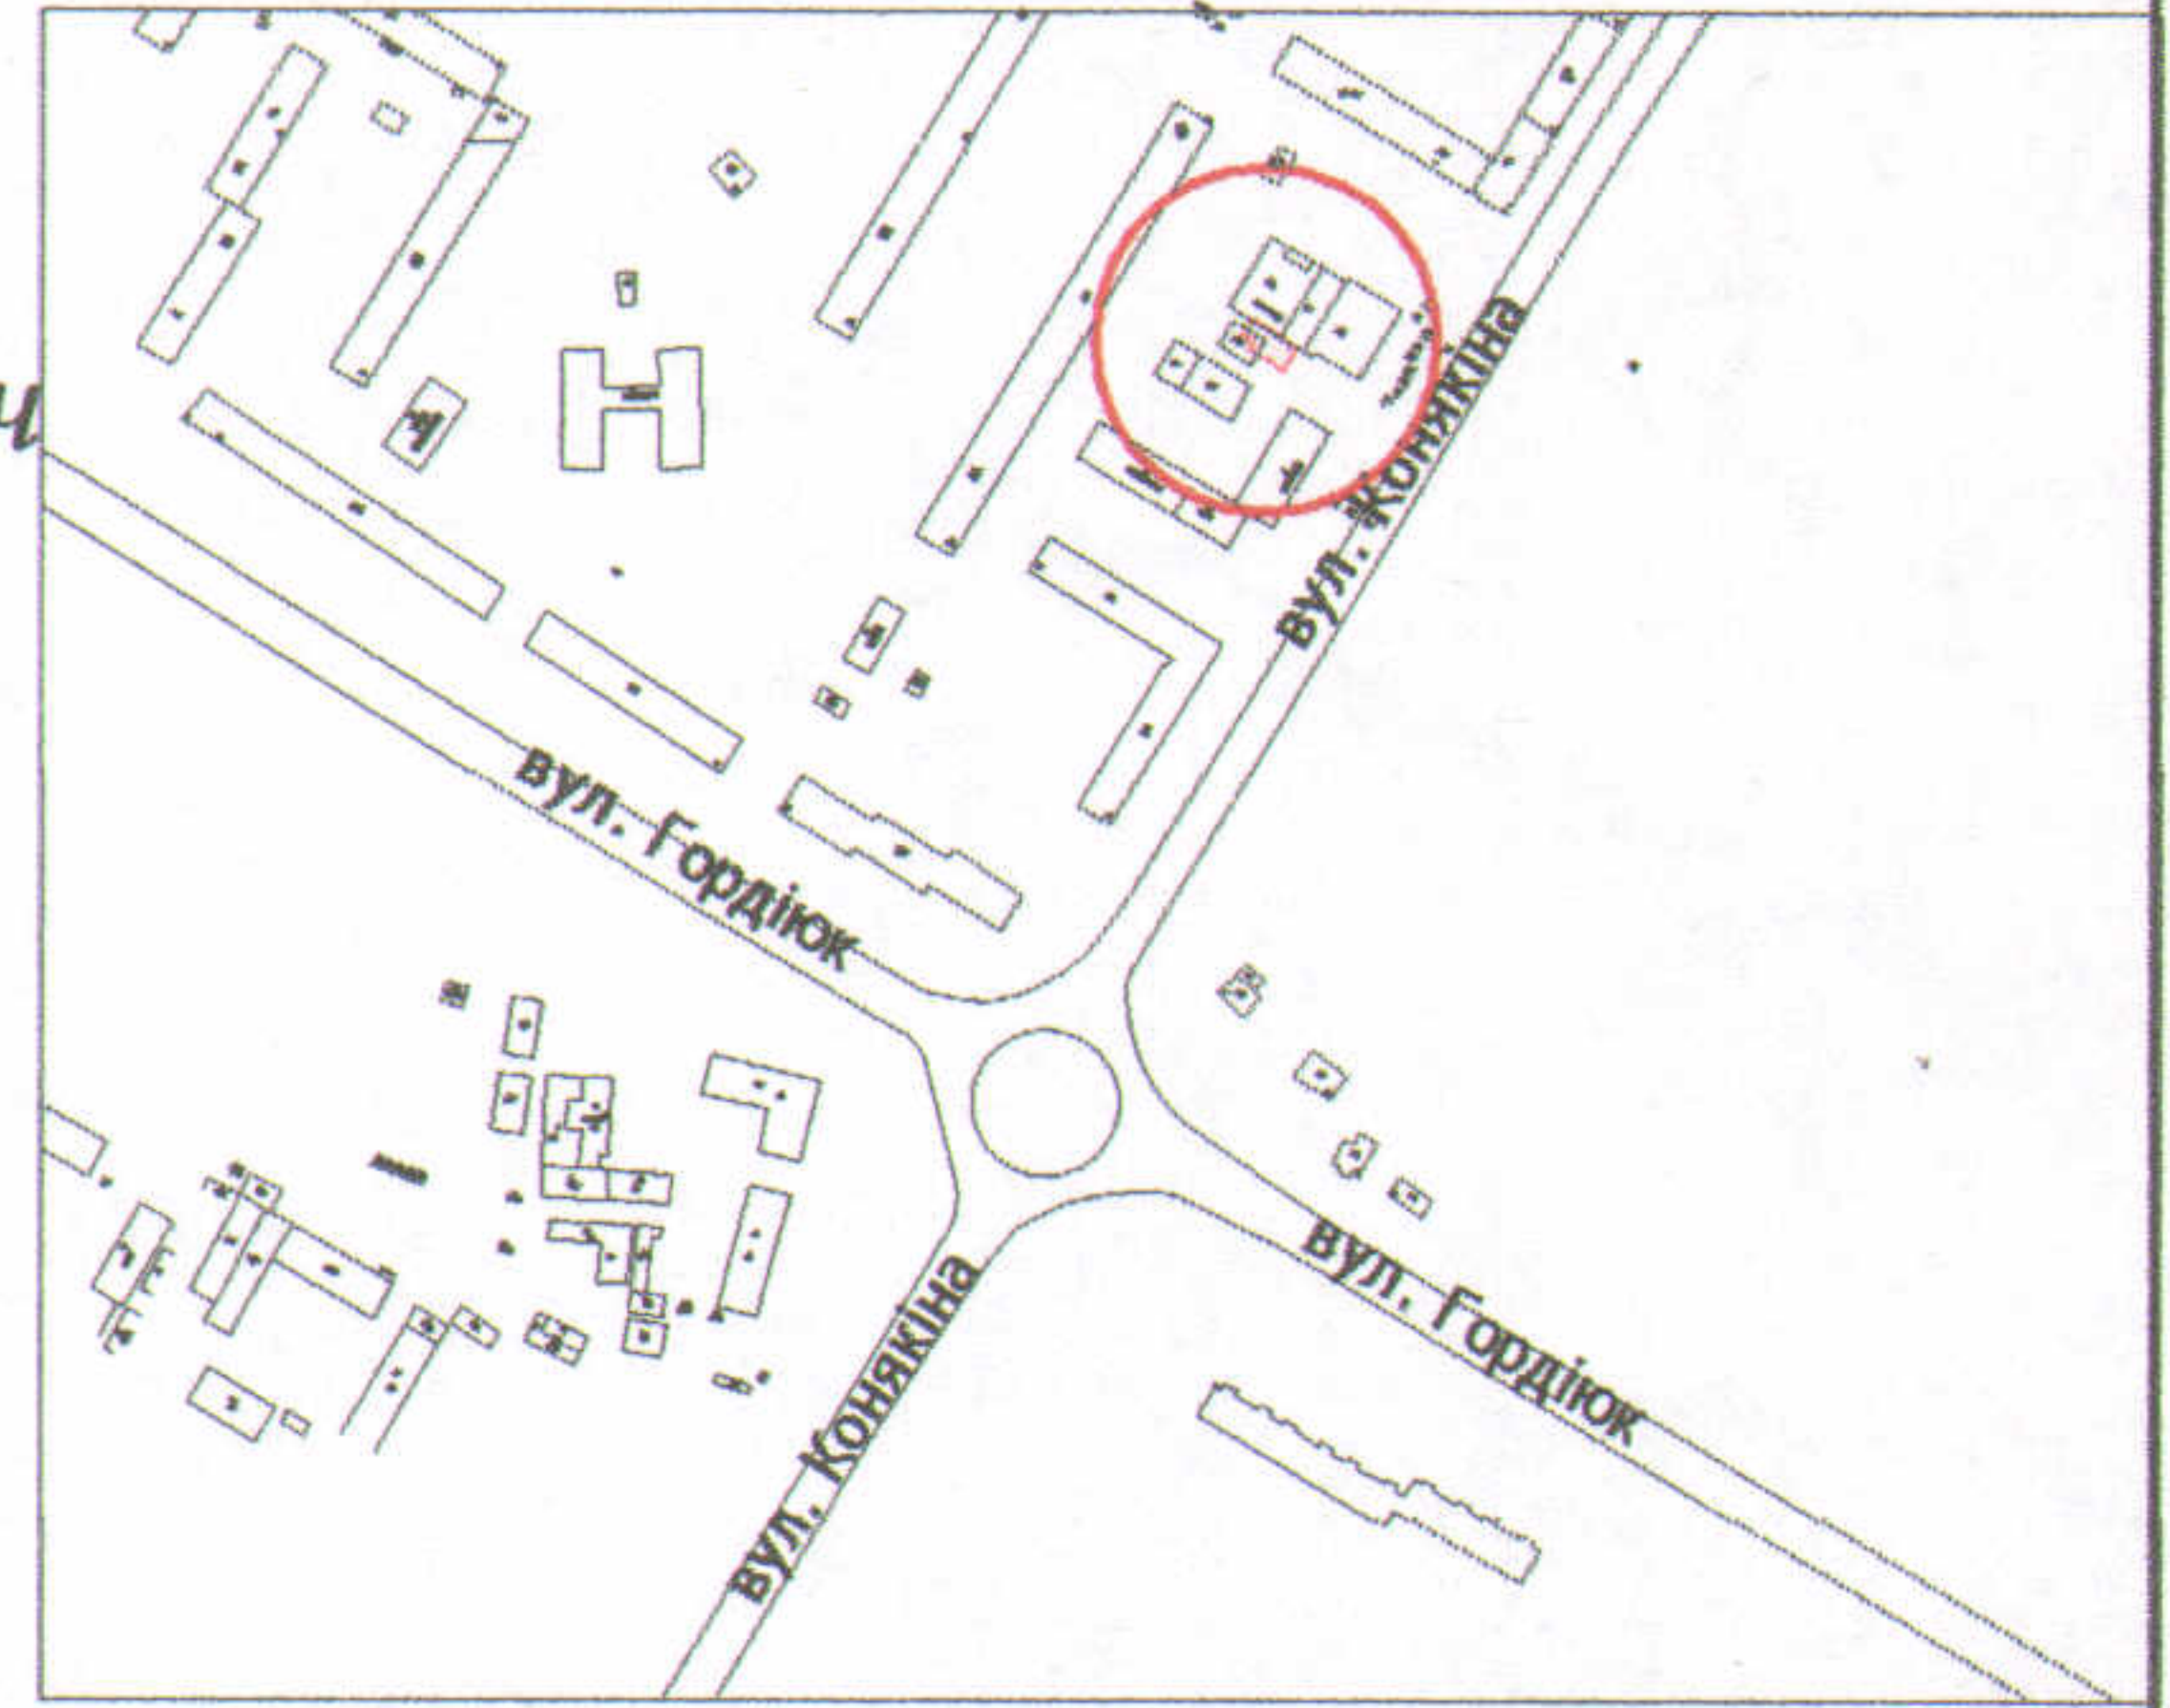

УМОВНІ ПОЗНАЧЕННЯ

0,02 га — земельна ділянка, що планується до відведення в оренду для будівництва та обслуговування нежитлових приміщень

СЕКРЕТАР МІСЬКОЇ РАДИ

Григорій ПУСТОВІТ

Директор	<i>[Підпис]</i>	Завадський В.М.
Перевірив	<i>[Підпис]</i>	Завадський В.М.
Виконав	<i>[Підпис]</i>	Кунці О.Ю.

ІП "Луцькземресурс"

Масштаб 1: 500

Орієнтовна площа ділянки (га)	З них	
	у власність	в оренду
0,02	-	-