Додаток до рішення виконавчого комітету
_____ 2017 _____

Додаток до договору

Схема влаштування автопарковки

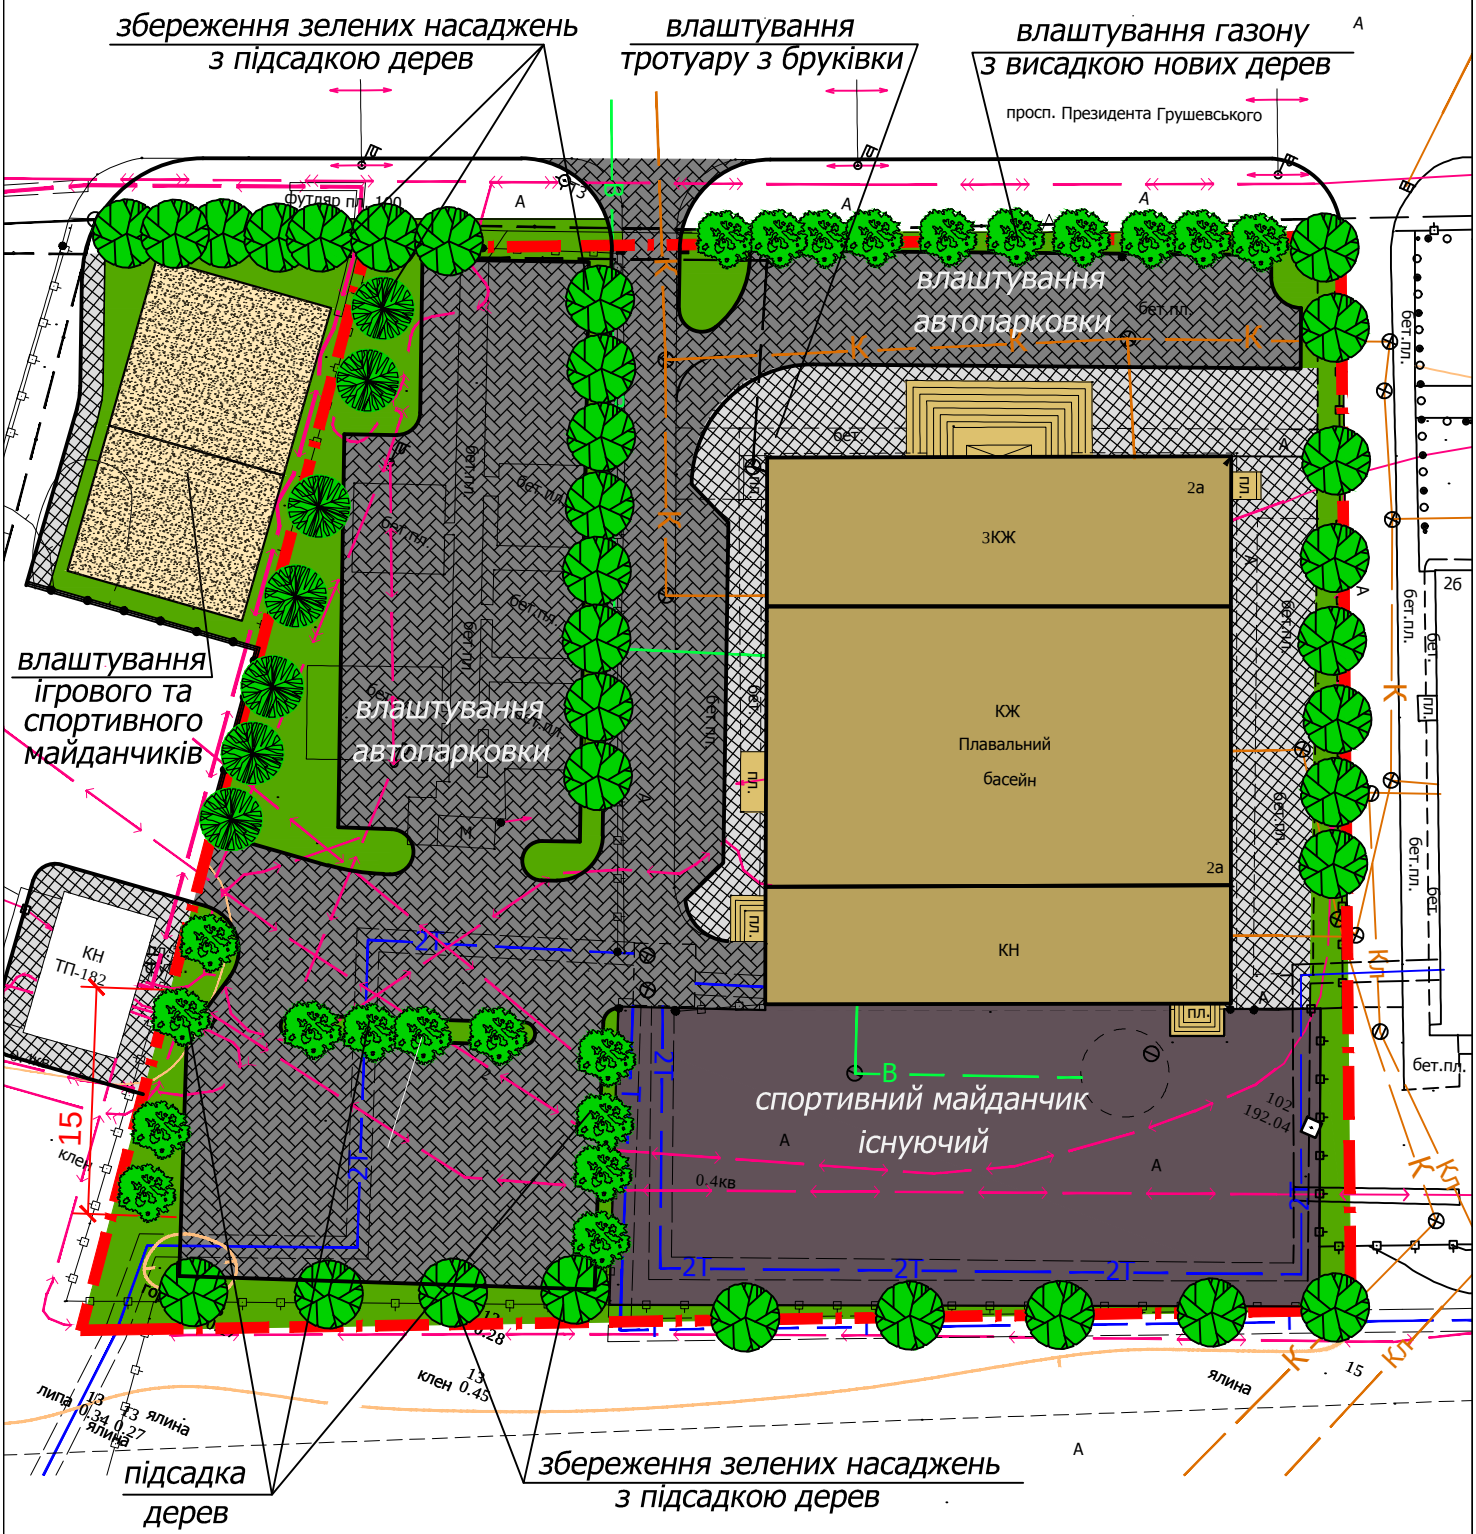

Заступник міського голови,
керуючий справами виконкому _____ *Юрій Вербич*