

ПЛАН
земельної ділянки

Додаток до рішення міської ради
№ _____ від "___" _____ 20__ р.

Кадастровий номер: 0710100000:22:025:0095

Адреса: м. Луцьк, вул. Лідавська, 2

Землекористувачі:



громадянка Повх Галина Петрівна (14/100),

громадянин Сахан Тимофій Леонідович (17/100),

громадянин Новосад Володимир Володимирович (28/100),

громадянка Мітлош Інна Іванівна (41/100)

Ситуаційна схема

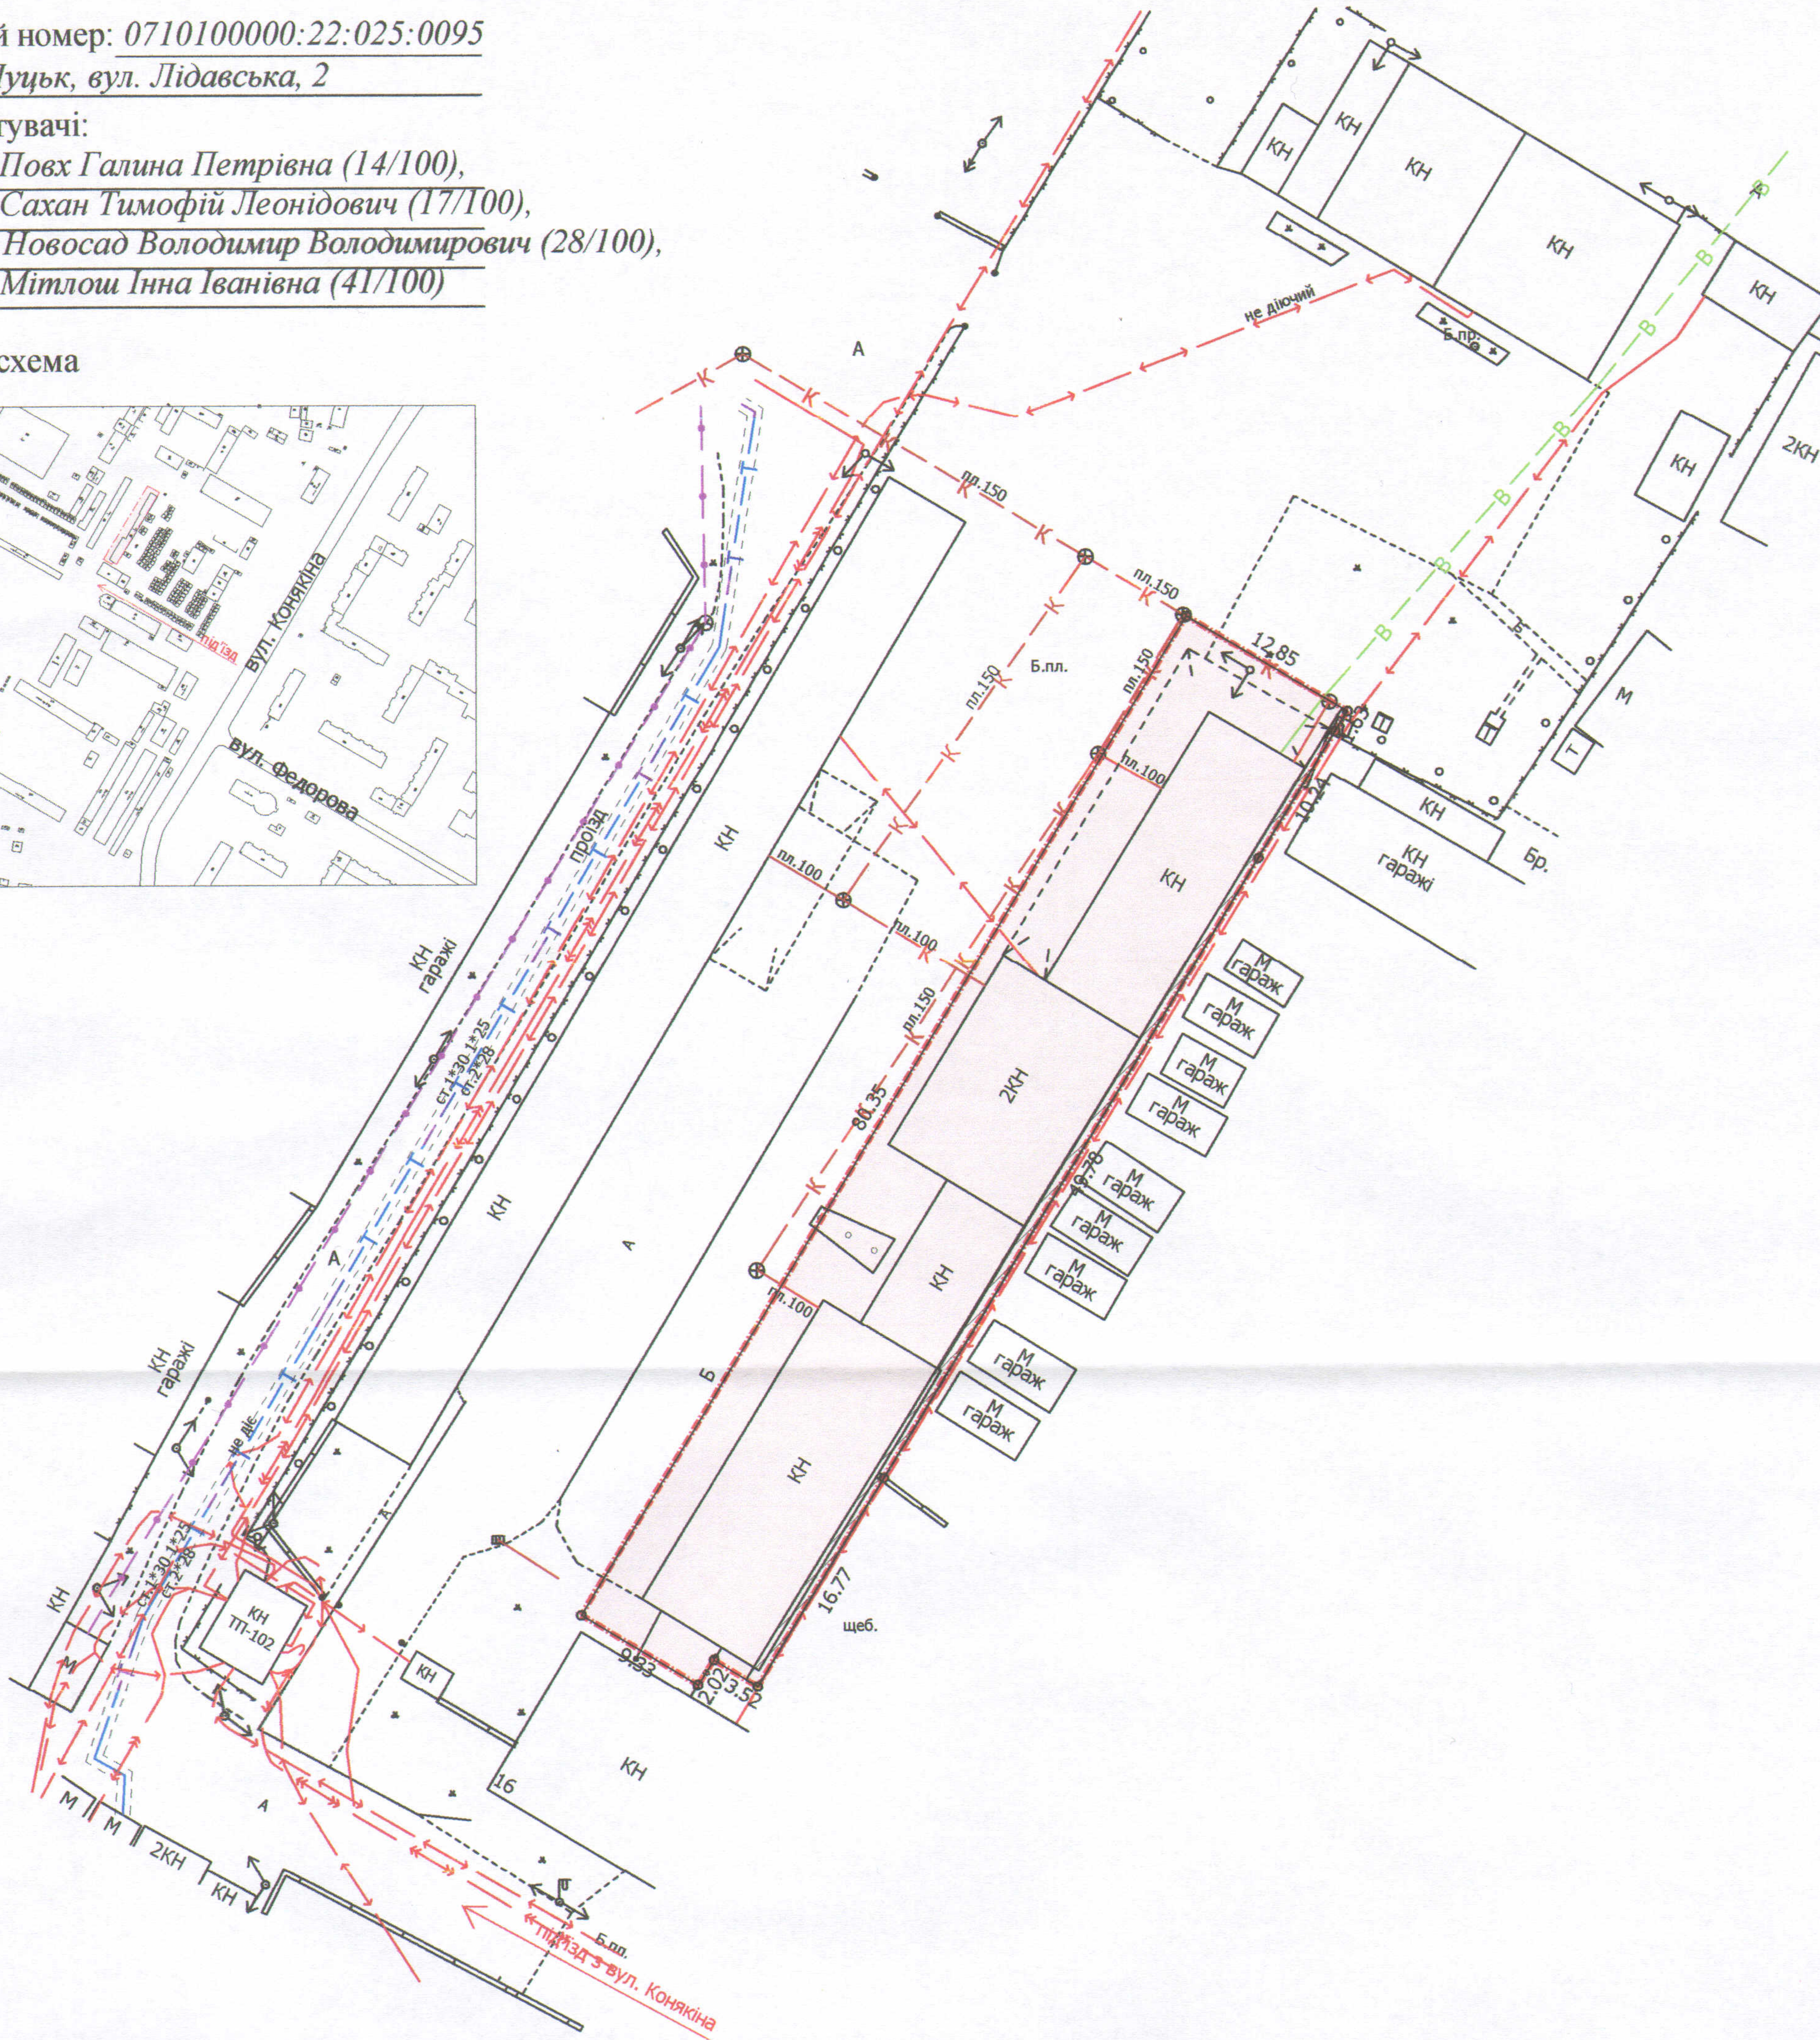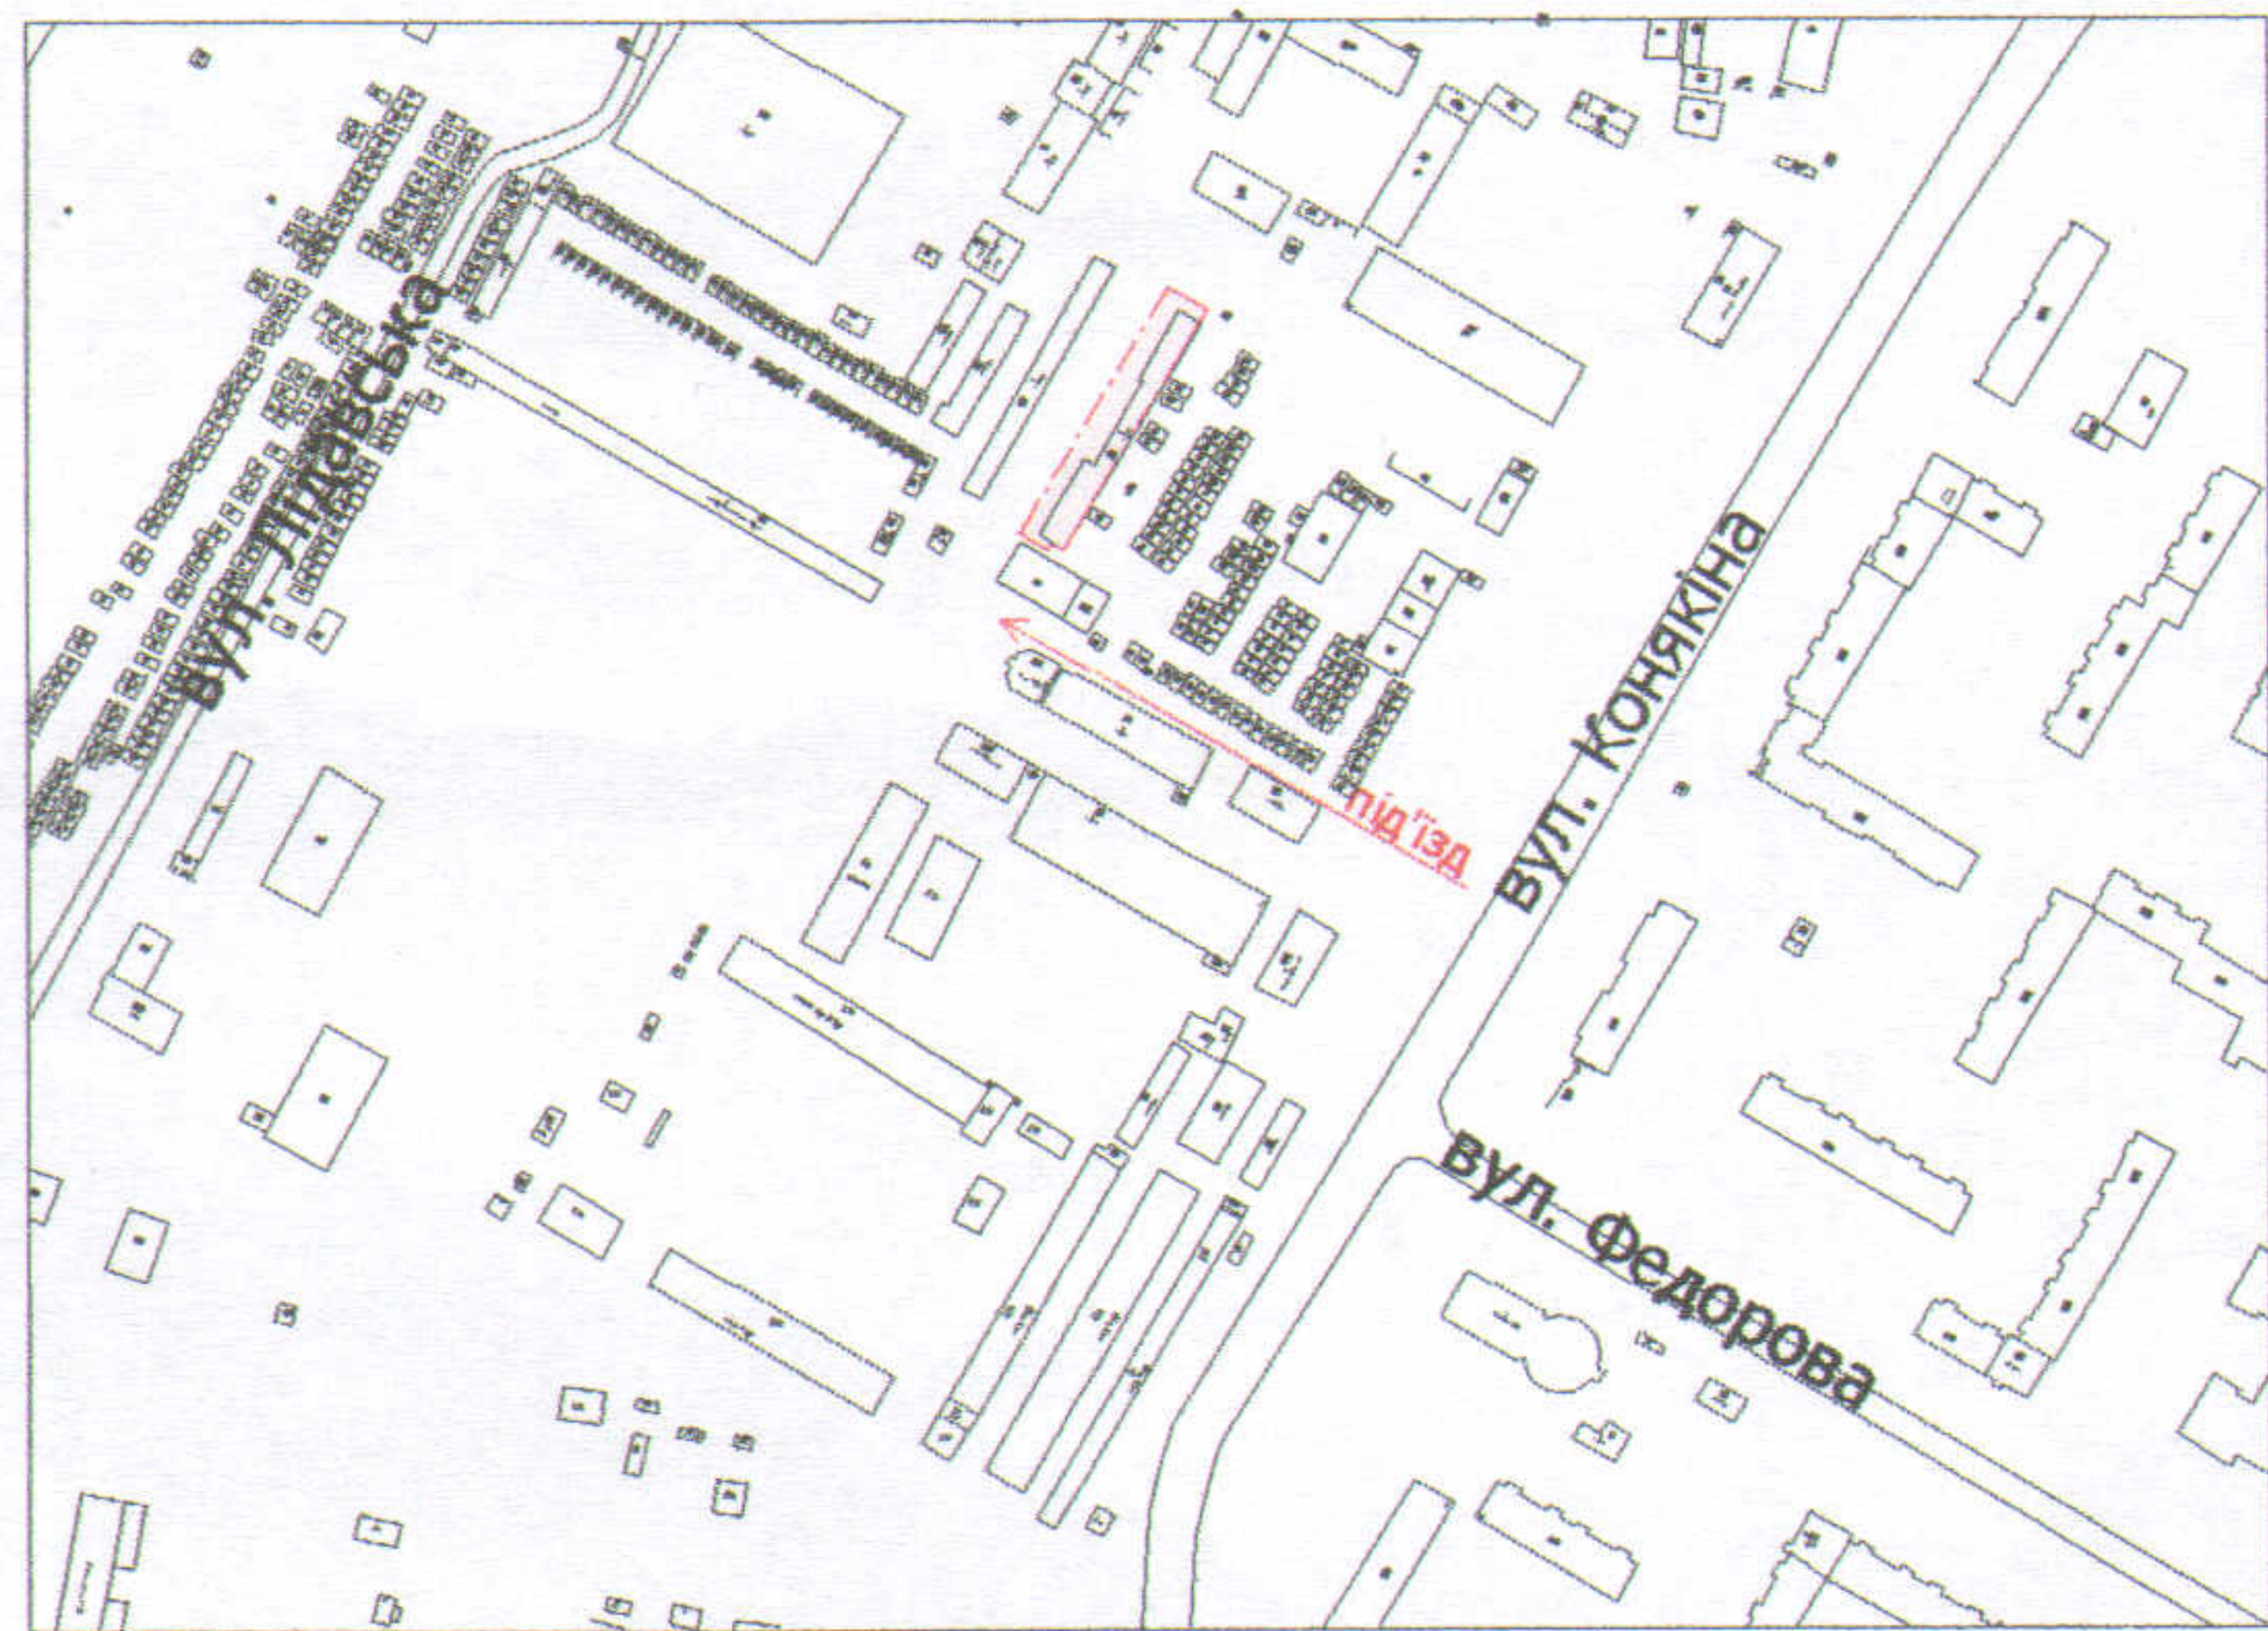

УМОВНІ ПОЗНАЧЕННЯ

0,1028 га — земельна ділянка, що надається в оренду громадянину Сахану Тимофію Леонідовичу (частка 17/100, що становить 0,0175 га) для будівництва та обслуговування складських приміщень

0,1028 га — земельна ділянка, що надана в оренду громадянину Повх Г.П., громадянину Новосаду В.В., громадянці Мітлош І.І. (право власності Луцької міської територіальної громади зареєстроване в Державному реєстрі речових прав на нерухоме майно 11.10.2018, номер запису про право власності: 28411264) згідно з договором оренди землі від 27.08.2018

0,0053 га — обмеження, встановлені щодо використання земельної ділянки (охоронні зони навколо інженерних комунікацій (01.08) - підземна кабельна лінія електропередачі)

СЕКРЕТАР МІСЬКОЇ РАДИ

Григорій ПУСТОВІТ



Директор	Завадський В.М.
Перевірив	Завадський В.М.
Виконав	Кунц О.Ю.
	Василь МІХАЙЛОВИЧ № 002215

Масштаб 1: 500

Площа ділянки (га)	3 них	
	у власність	в оренду 17/100
0,1028	-	0,1028