

ПЛАН  
земельної ділянки

Додаток до рішення міської ради  
№ \_\_\_\_\_ від "\_\_\_" \_\_\_\_\_ 201\_\_ р.


Ситуаційна схема

Кадастровий номер: 0710100000:21:009:0053

Адреса: м. Луцьк, вул. Чернишевського, 63

Землекористувач:

громадянин Кришталевич Геннадій Ігнатович

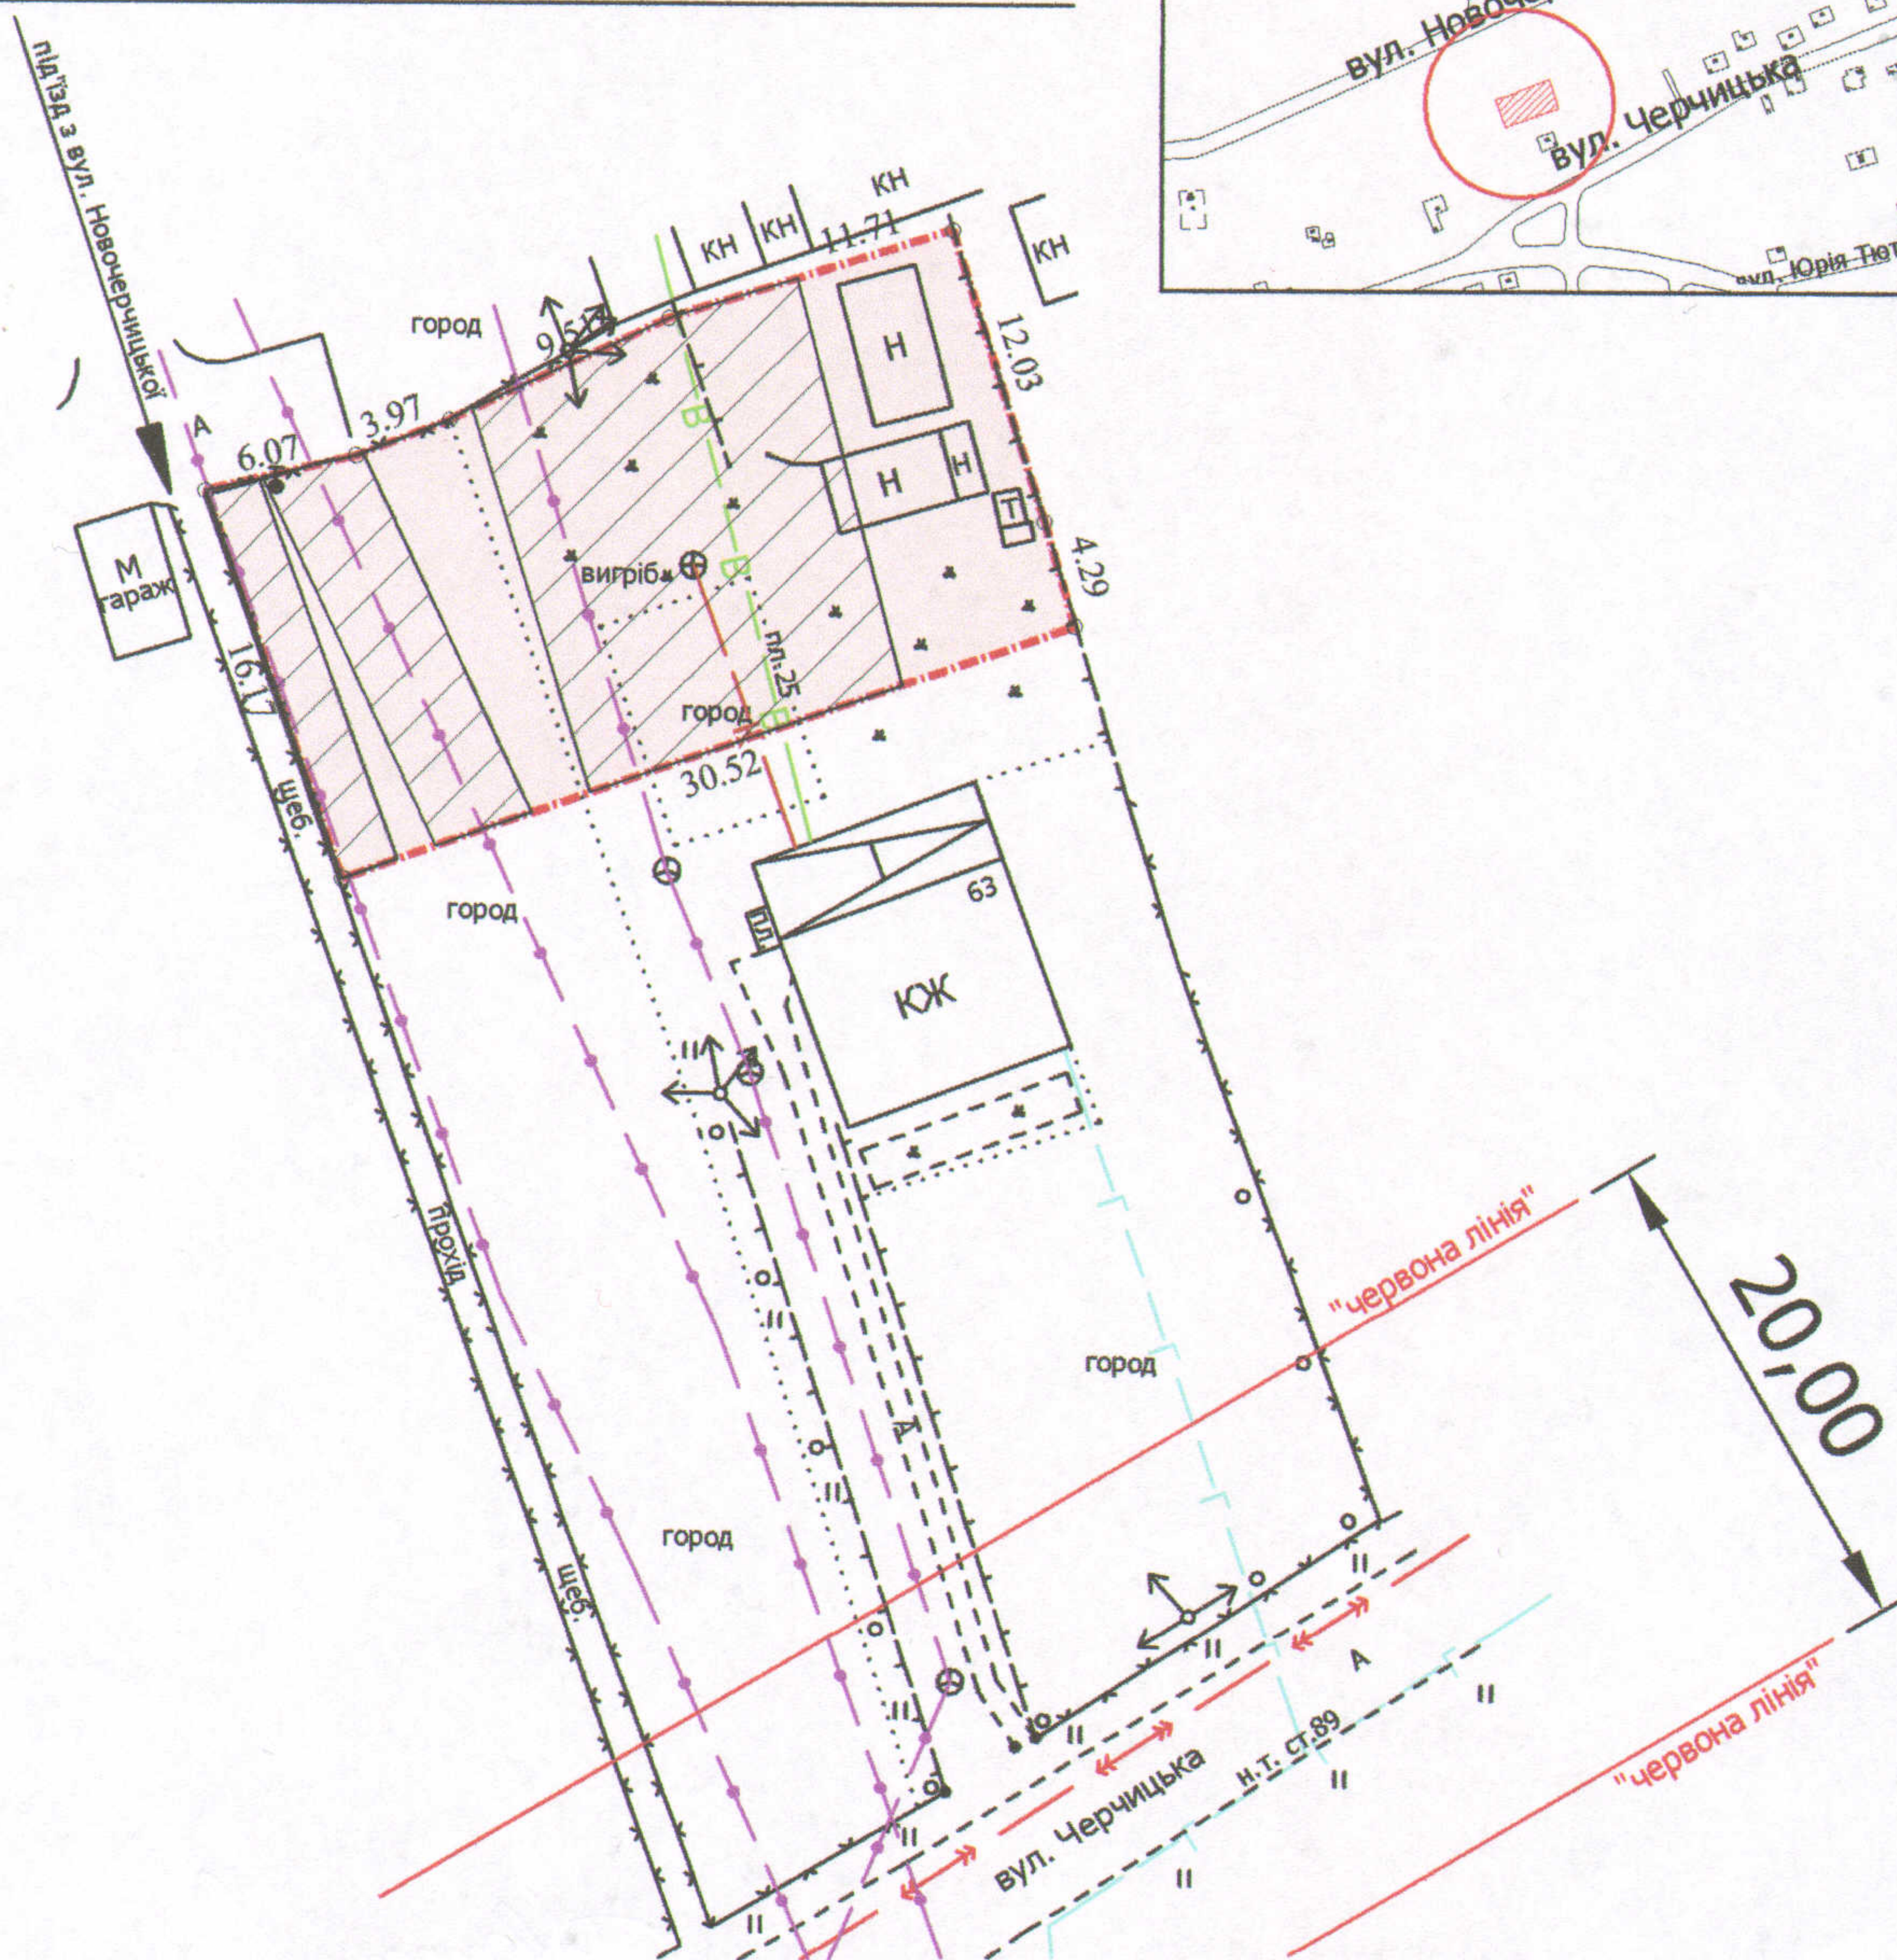

УМОВНІ ПОЗНАЧЕННЯ

**0,0499 га**

— земельна ділянка, цільове призначення якої змінюється з ведення садівництва на будівництво і обслуговування житлового будинку, господарських будівель і споруд (присадибна ділянка)

**0,0318 га**

— обмеження, встановлені щодо використання земельної ділянки (охоронні зони навколо інженерних комунікацій (01.08) - водопровід, підземна кабельна лінія електрозв'язку, повітряна лінія електропередачі)

СЕКРЕТАР МІСЬКОЇ РАДИ

Григорій Пустовіт

Директор	Завадський В.М.	Сертифікований інженер з землеустрою Завадський В.М. СІЛЮК О.П. МІХАЙЛОВИЧ № 002215 ПП "Луцькземресурс"
Перевіряв	Завадський В.М.	
Виконав	Сілюк О.П.	

Масштаб 1: 500

Площа ділянки (га)	З них	
	у власність	в оренду
0,0499	0,0499	-