ПЛАН
земельної ділянки

Додаток до рішення міської ради
№ _____ від "__"_____ 201__ р.

Кадастровий №: *0710100000:22:007:0083*

Адреса: *м. Луцьк, вул. Можайського, 19-в*

Власник:
Територіальна громада міста Луцька в особі Луцької міської ради

Правокористувач:
КОМУНАЛЬНЕ ПІДПРИЄМСТВО "ЛУЦЬКВОДОКАНАЛ"

Ситуаційна схема

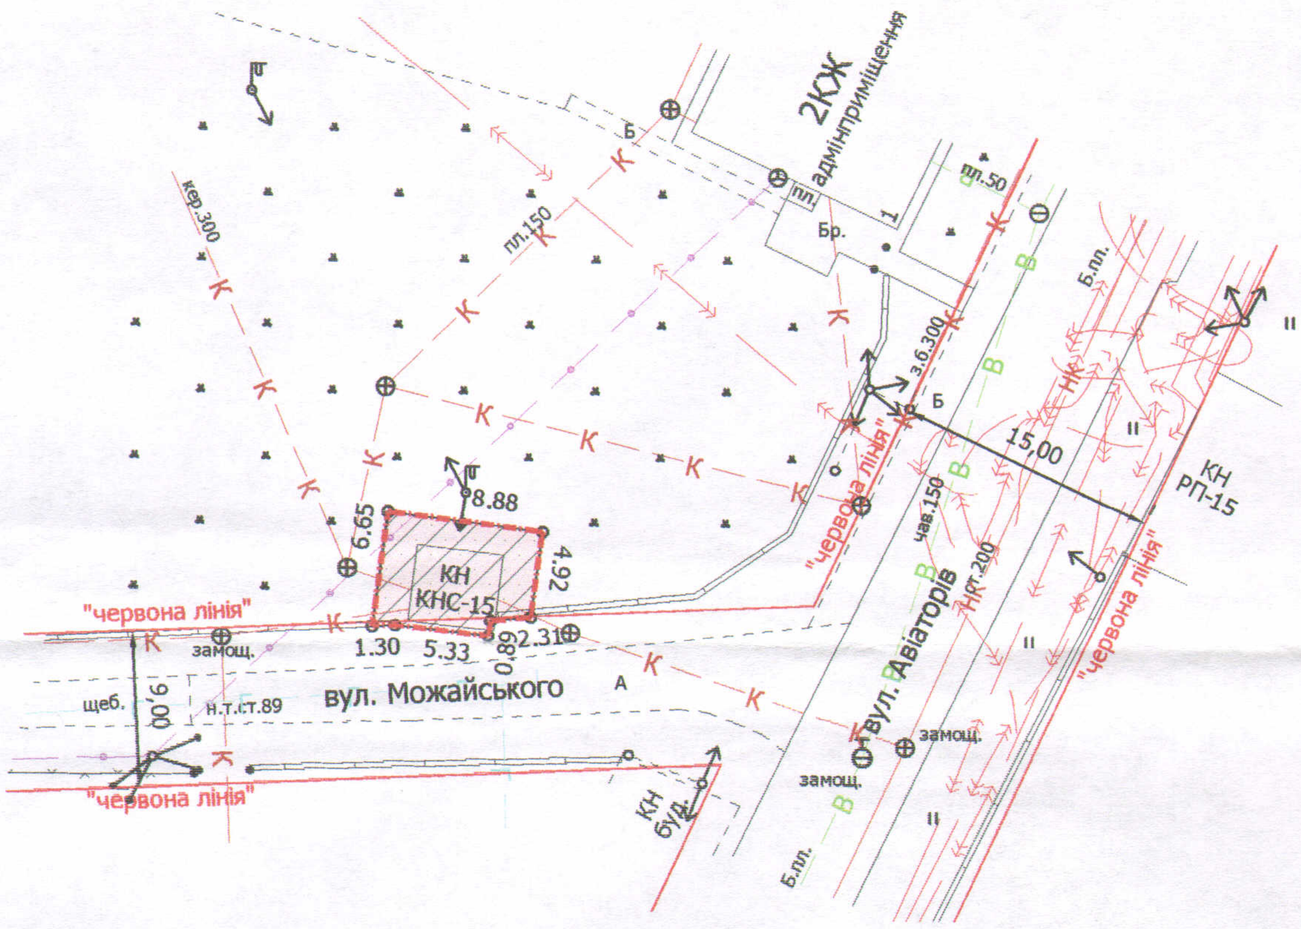

УМОВНІ ПОЗНАЧЕННЯ

0,0054 га — земельна ділянка, цільове призначення якої змінюється з "для будівництва та обслуговування виробничої бази" (J.11.02 - для розміщення та експлуатації основних, підсобних і допоміжних будівель та споруд підприємств переробної, машинобудівної та іншої промисловості) на "для будівництва та обслуговування каналізаційно-насосної станції" (J.11.04 - для розміщення та експлуатації основних, підсобних і допоміжних будівель та споруд технічної інфраструктури (виробництва та розподілення газу, постачання пари та гарячої води, збирання, очищення та розподілення води)

0,0054 га — земельна ділянка КП "Луцькводоканал", право постійного користування на яку зареєстроване в Державному реєстрі речових прав на нерухоме майно від 16.10.2018, номер запису про право: 28469173 для будівництва та обслуговування виробничої бази (J 11.02 - для розміщення та експлуатації основних, підсобних і допоміжних будівель та споруд підприємств переробної, машинобудівної та іншої промисловості)

0,0054 га — обмеження, встановлені щодо використання земельної ділянки (охоронні зони навколо інженерних комунікацій (01.08) - каналізація, повітряна лінія електрозв'язку)

СЕКРЕТАР МІСЬКОЇ РАДИ _____ Григорій ПУСТОВІТ

Директор		Завадський В.М.	Масштаб 1: 500
Перевірив		Завадський В.М.	
Виконав		Кунц О.Ю.	
ПП "Луцькземресурс"			

Площа ділянки (га)	З них	
	у власність	в постійне користування
0,0054	-	0,0054