

ПЛАН
земельної ділянки

Кадастровий номер: 0710100000:33:007:0031



Адреса: м. Луцьк, вул. Наливайка, 24-а

Землекористувач:

Товариство з обмеженою відповідальністю
виробничо-комерційна фірма "ЄВРОБУД" лтд

Додаток до рішення міської ради
№ _____ від "___" _____ 201__ р.

Ситуаційна схема

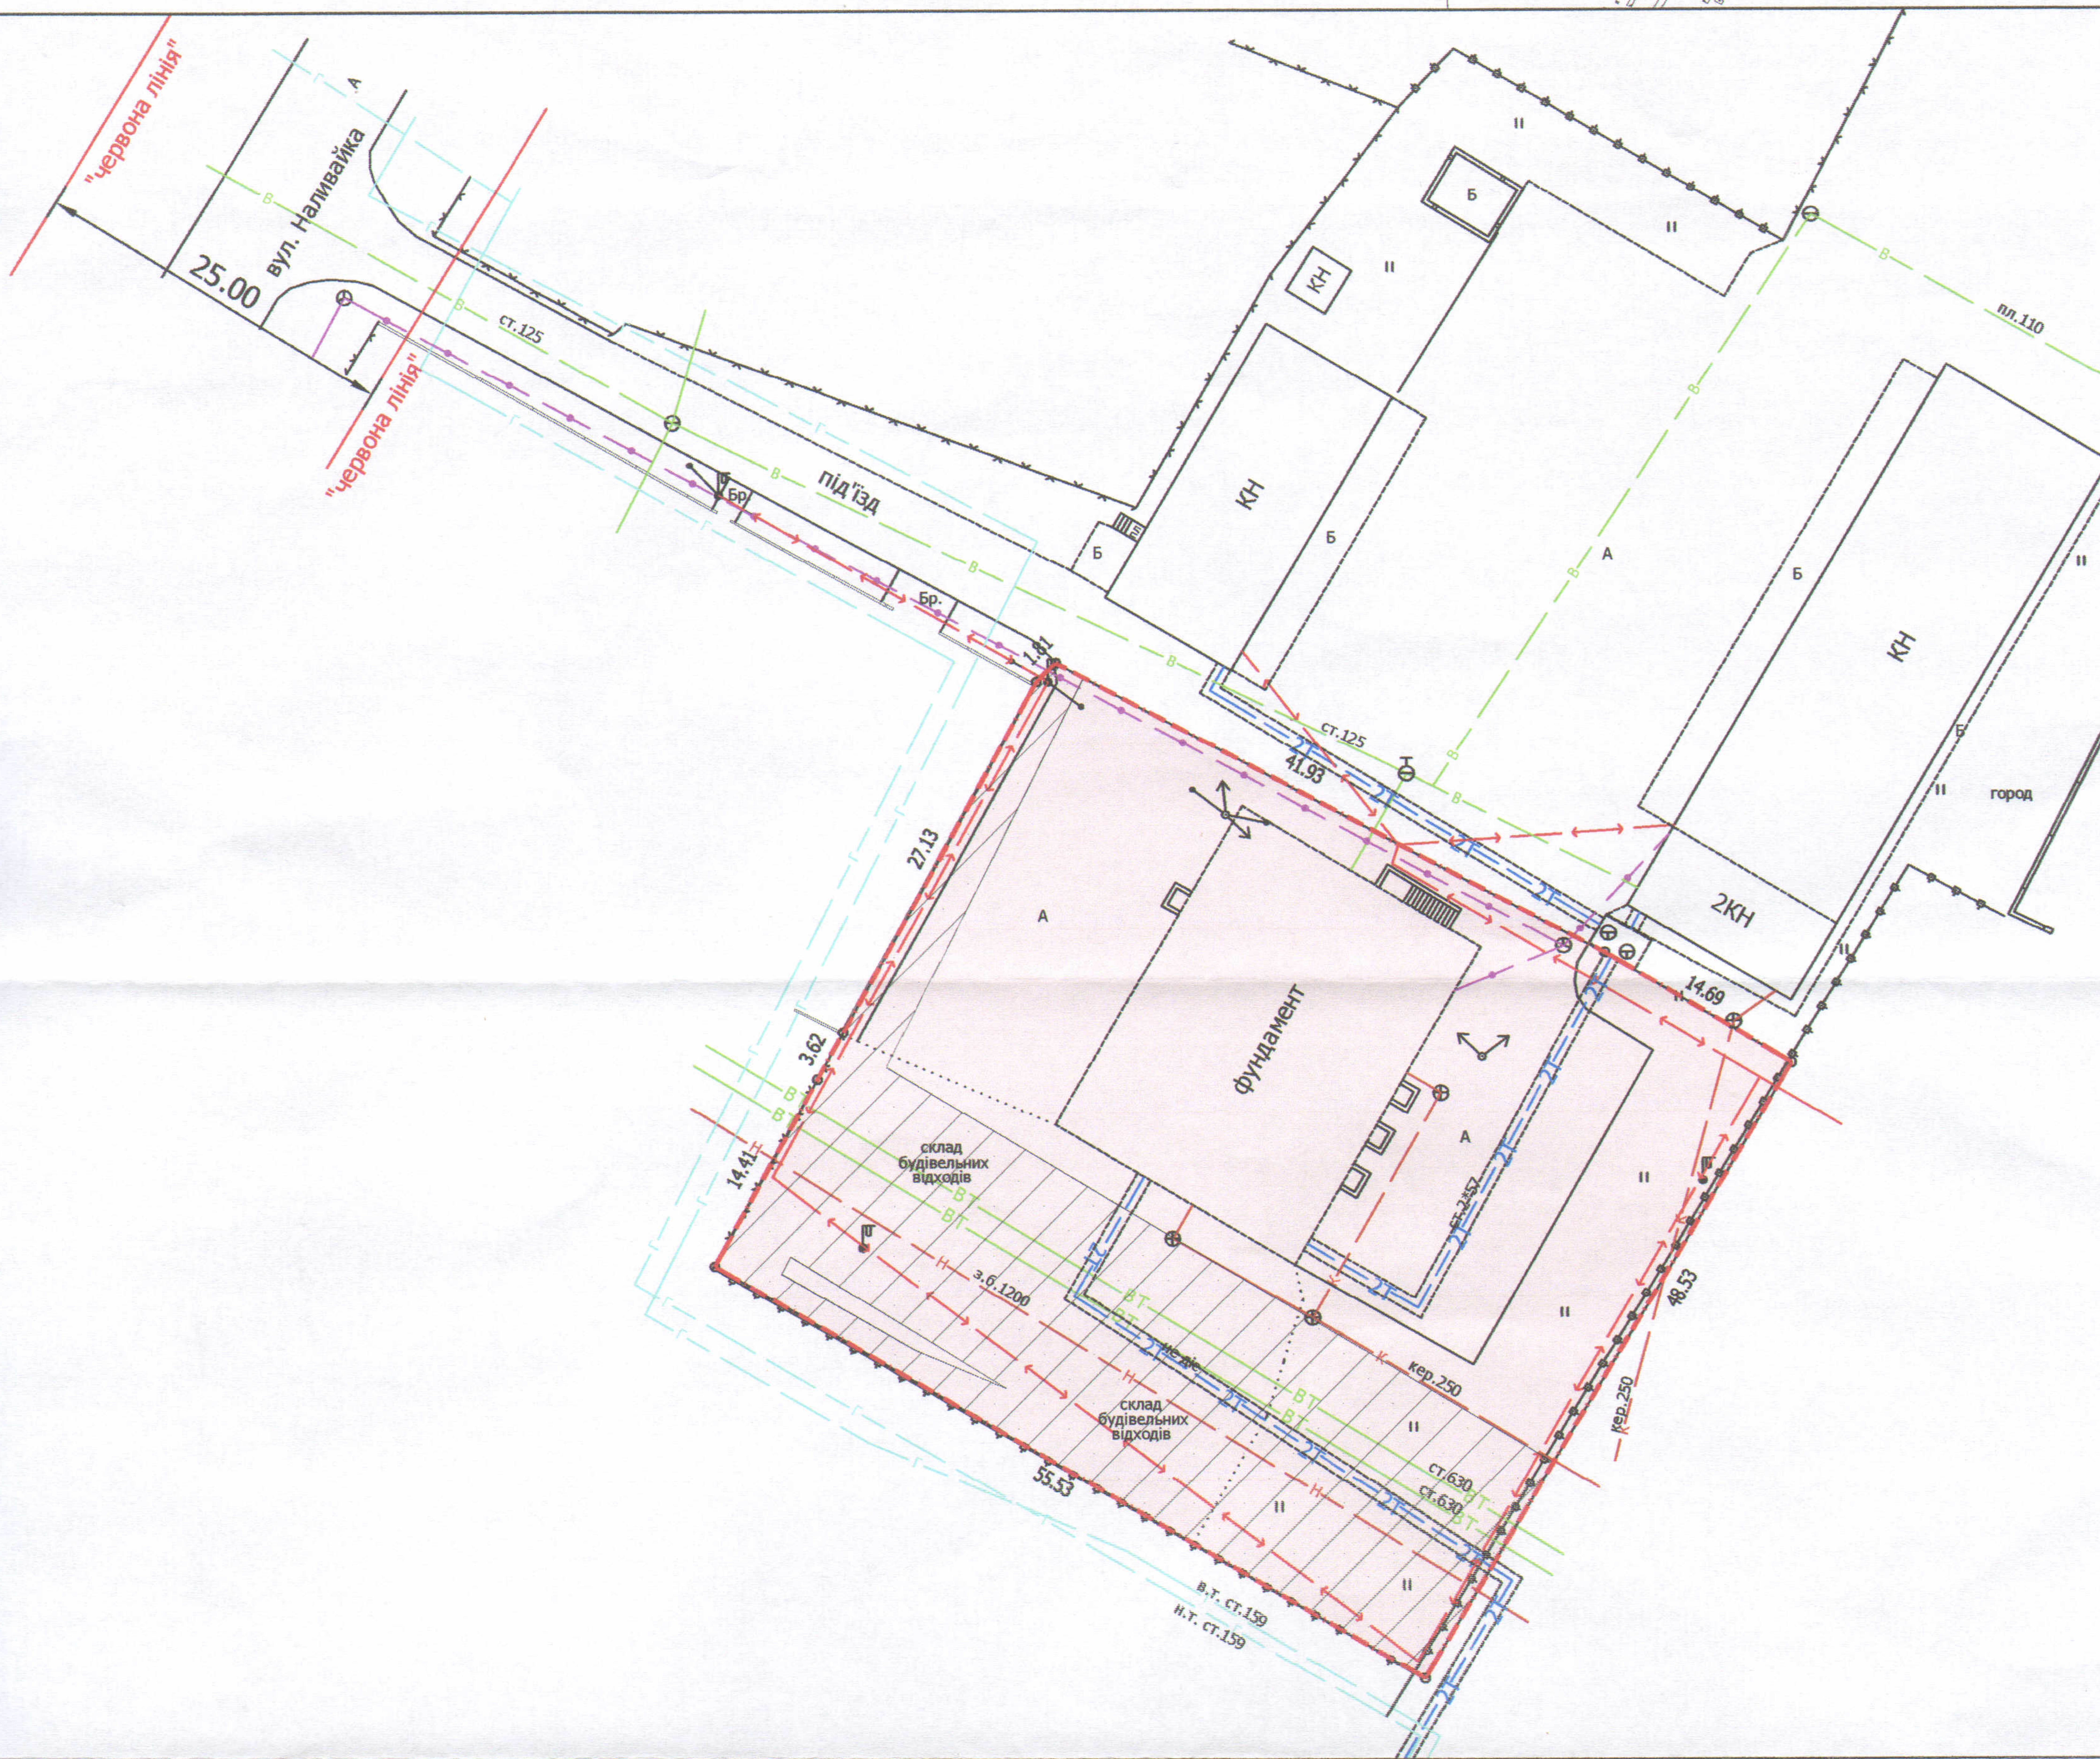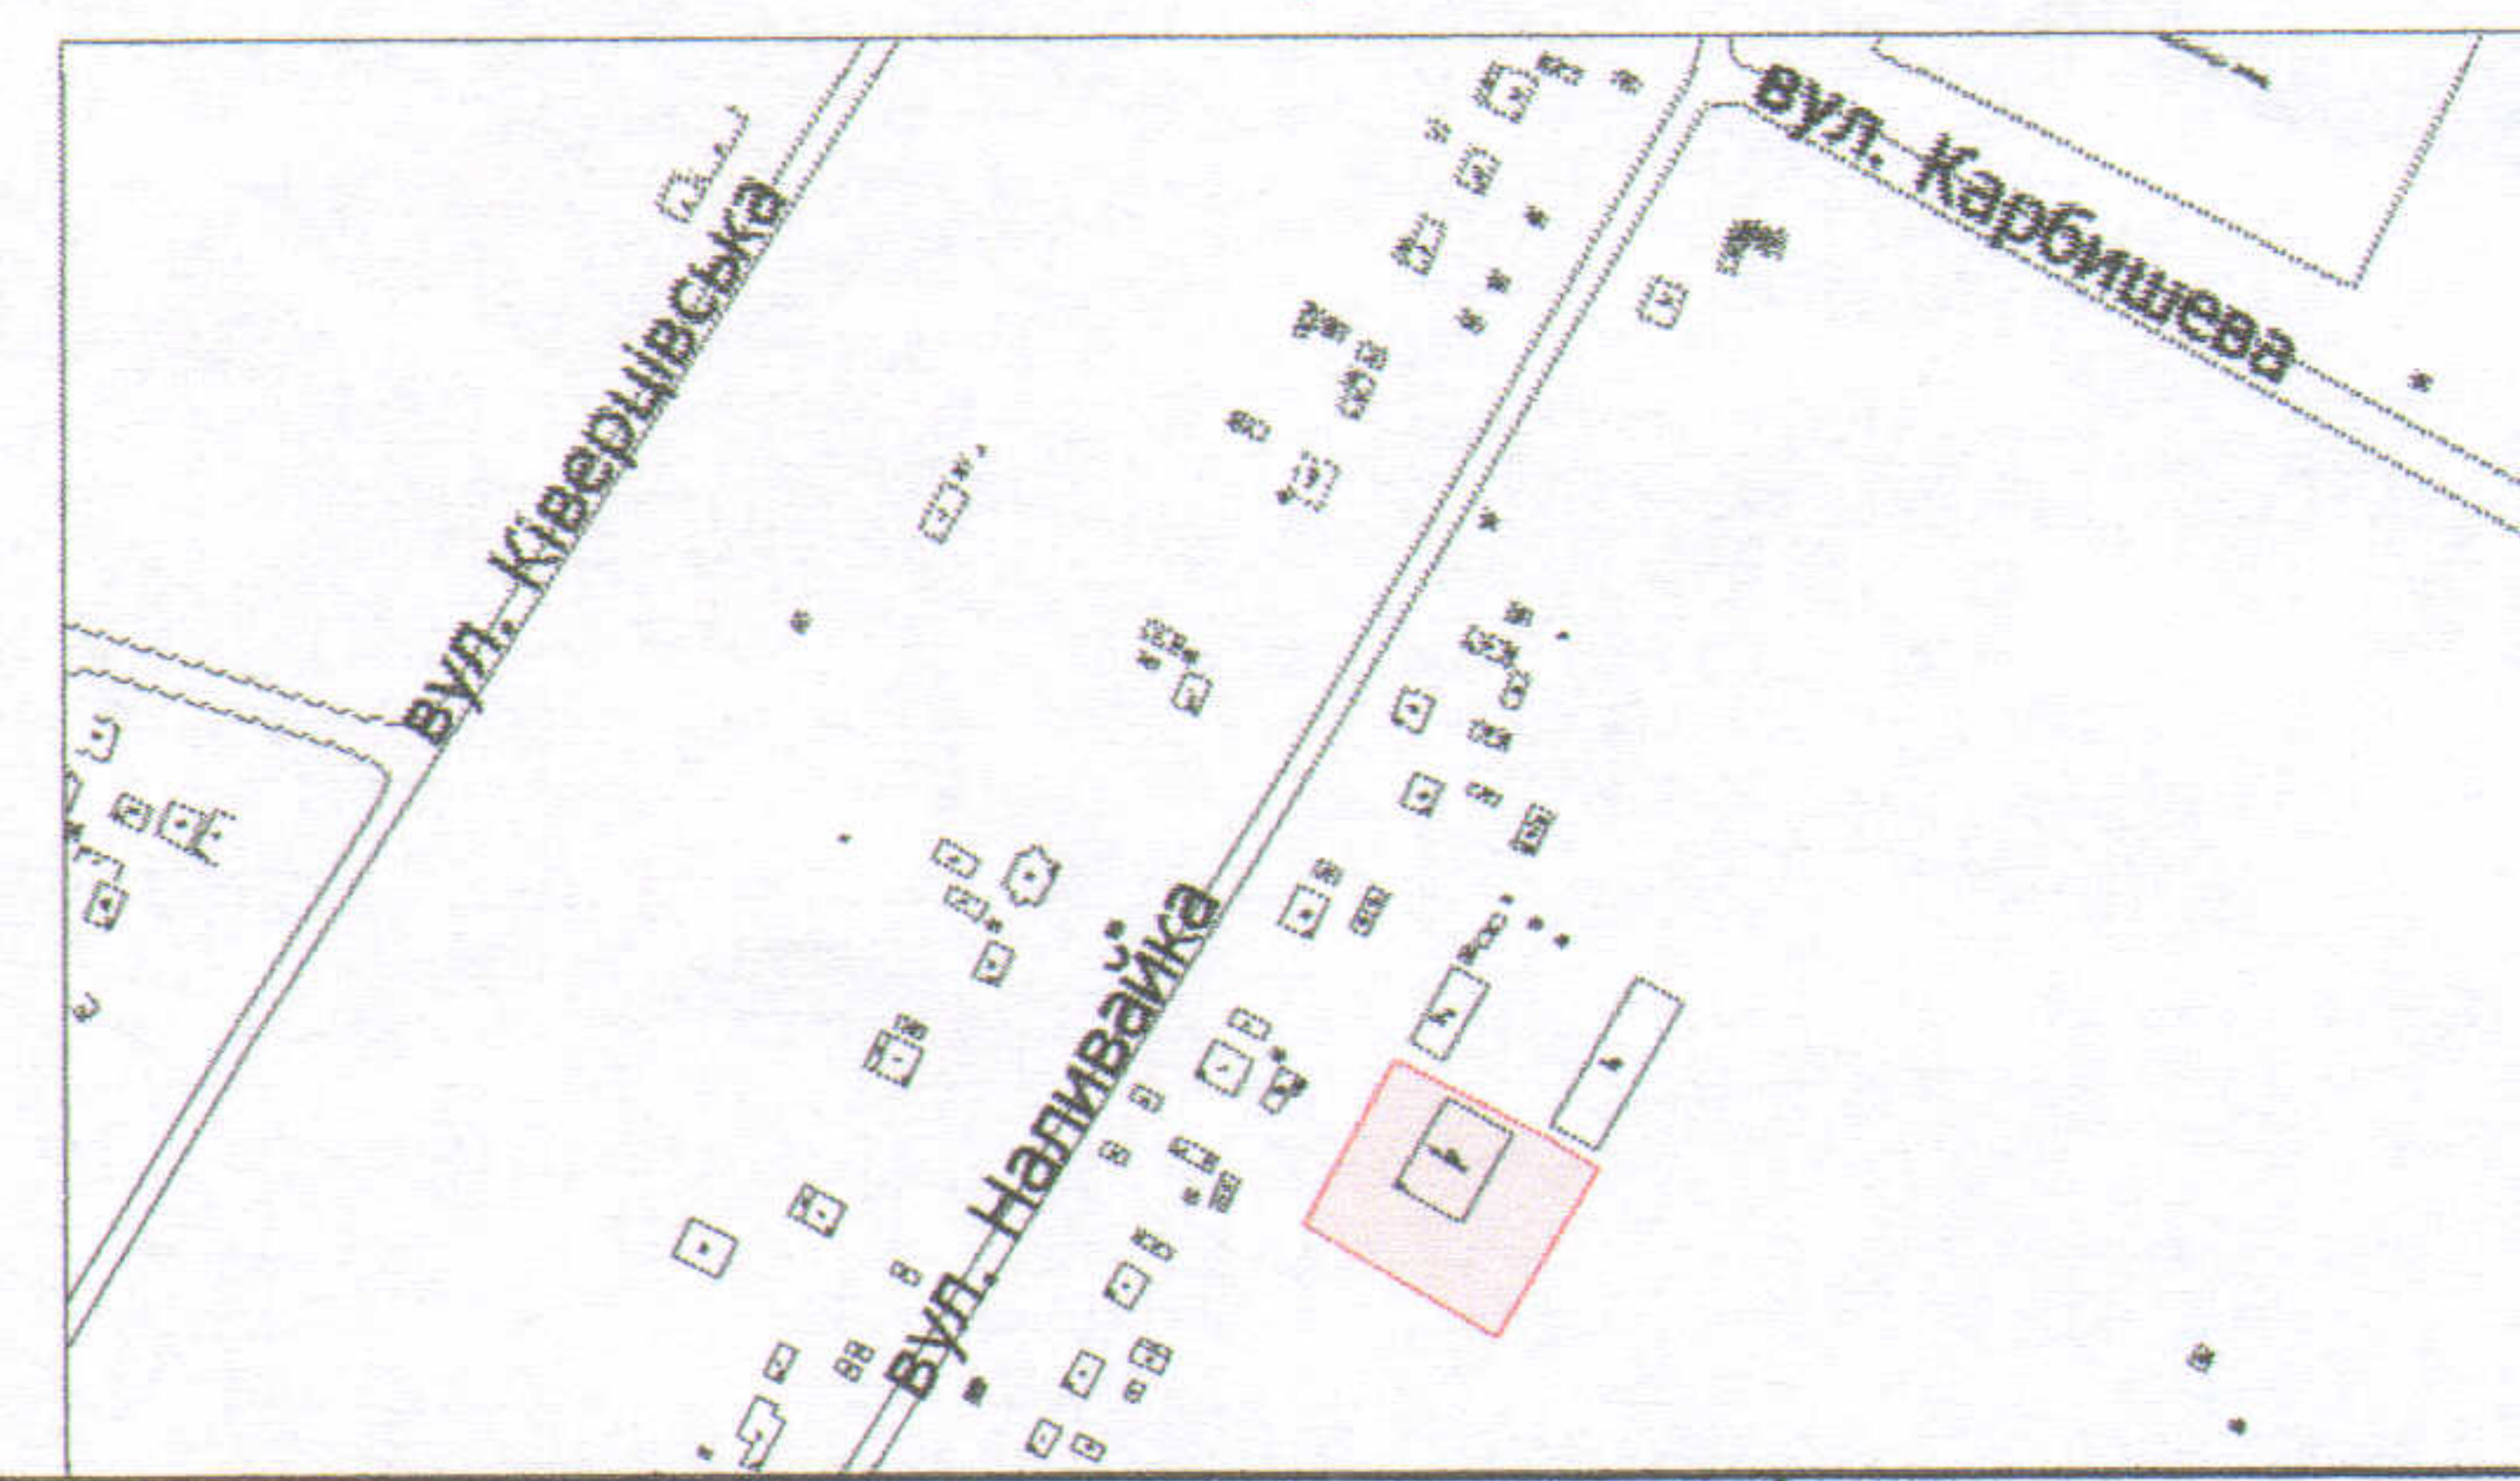

УМОВНІ ПОЗНАЧЕННЯ

0,2701 га — земельна ділянка, цільове призначення якої змінюється з цільового призначення - для розміщення та експлуатації основних, підсобних і допоміжних будівель та споруд підприємств переробної, машинобудівної та іншої промисловості на нове цільове призначення - для будівництва і обслуговування багатоквартирного житлового будинку (В.02.03)

0,1040 га — обмеження, встановлені щодо використання земельної ділянки (охоронні зони навколо інженерних комунікацій (01.08) - газопровід, водопровід, каналізація)

СЕКРЕТАР МІСЬКОЇ РАДИ

Григорій ПУСТОВІТ

Директор: Завадський В.М.
Перевірів: Завадський В.М.
Виконав: Куш О.Ю.
ПІП "Луцькземресурс"

Масштаб 1: 500

Площа ділянки (га)	З них	
	у власність	в оренду
0,2701	0,2701	-