

Таблиця дорожніх знаків


Номер знака	Кількість шт.		Сторони дорожніх знаків згідно серії 3.503.9-80	
	типорозмір I	типорозмір II	Кількість шт.	Марка
ДСТУ 4100	1	2	-	СКД 7.45
2.1	1	2	-	-
2.3	1	3	-	-
3.21	1	1	-	-
3.31	1	1	-	-
3.32	1	1	-	-
3.34	1	1	-	-
4.7	1	1	-	-
5.5	1	1	-	-
5.6	1	1	-	-
5.7.1	2	2	-	-
5.35.1	6	6	-	-
5.35.2	6	6	-	-
5.38.1	3	3	-	-
5.39	1	1	-	-
5.40	1	1	-	-
5.41.1	2	2	-	-
5.41.2	2	2	-	-
5.43.1	2	2	-	-
5.43.2	2	2	-	-
5.44	2	2	-	-
7.1.4	1	1	-	-
7.6.1	1	1	-	-
7.6.4	1	1	-	-
7.14	1	1	-	-
Всього:	47	3	-	-

Таблиця дорожньої розмітки

Номер знака	Кількість місць, шт.	Довжина, м	Площа кольору, м ²			
			білого	червоного	жовтого	синього
ДСТУ 2587	1.1*	240	-	-	-	24.0
1.1	-	658	-	-	-	-
1.4	-	26	-	-	-	2.6
1.5	-	222	-	-	-	-
1.6	-	18	-	-	-	-
1.8	-	108	-	-	-	-
1.14.1	3	4	-	-	-	-
1.14.1	1	6	-	-	-	-
1.16.1	1	-	-	-	-	-
1.16.4	1	-	-	-	-	-
1.17	-	87	-	-	-	8.7
1.18	5	-	-	-	-	-
1.30	6	-	-	-	-	-
2.3	1	-	-	-	-	-
2.6	1	56	-	-	-	8.4
Всього:	18	1425	385.4	2.1	11.3	24.0

Схема встановлення дорожніх знаків

- Примітки:
- Встановити дорожні знаки згідно ДСТУ 4100-2014;
 - Нанести дорожню розмітку та системи відслідковування розробляється окремим проектом.

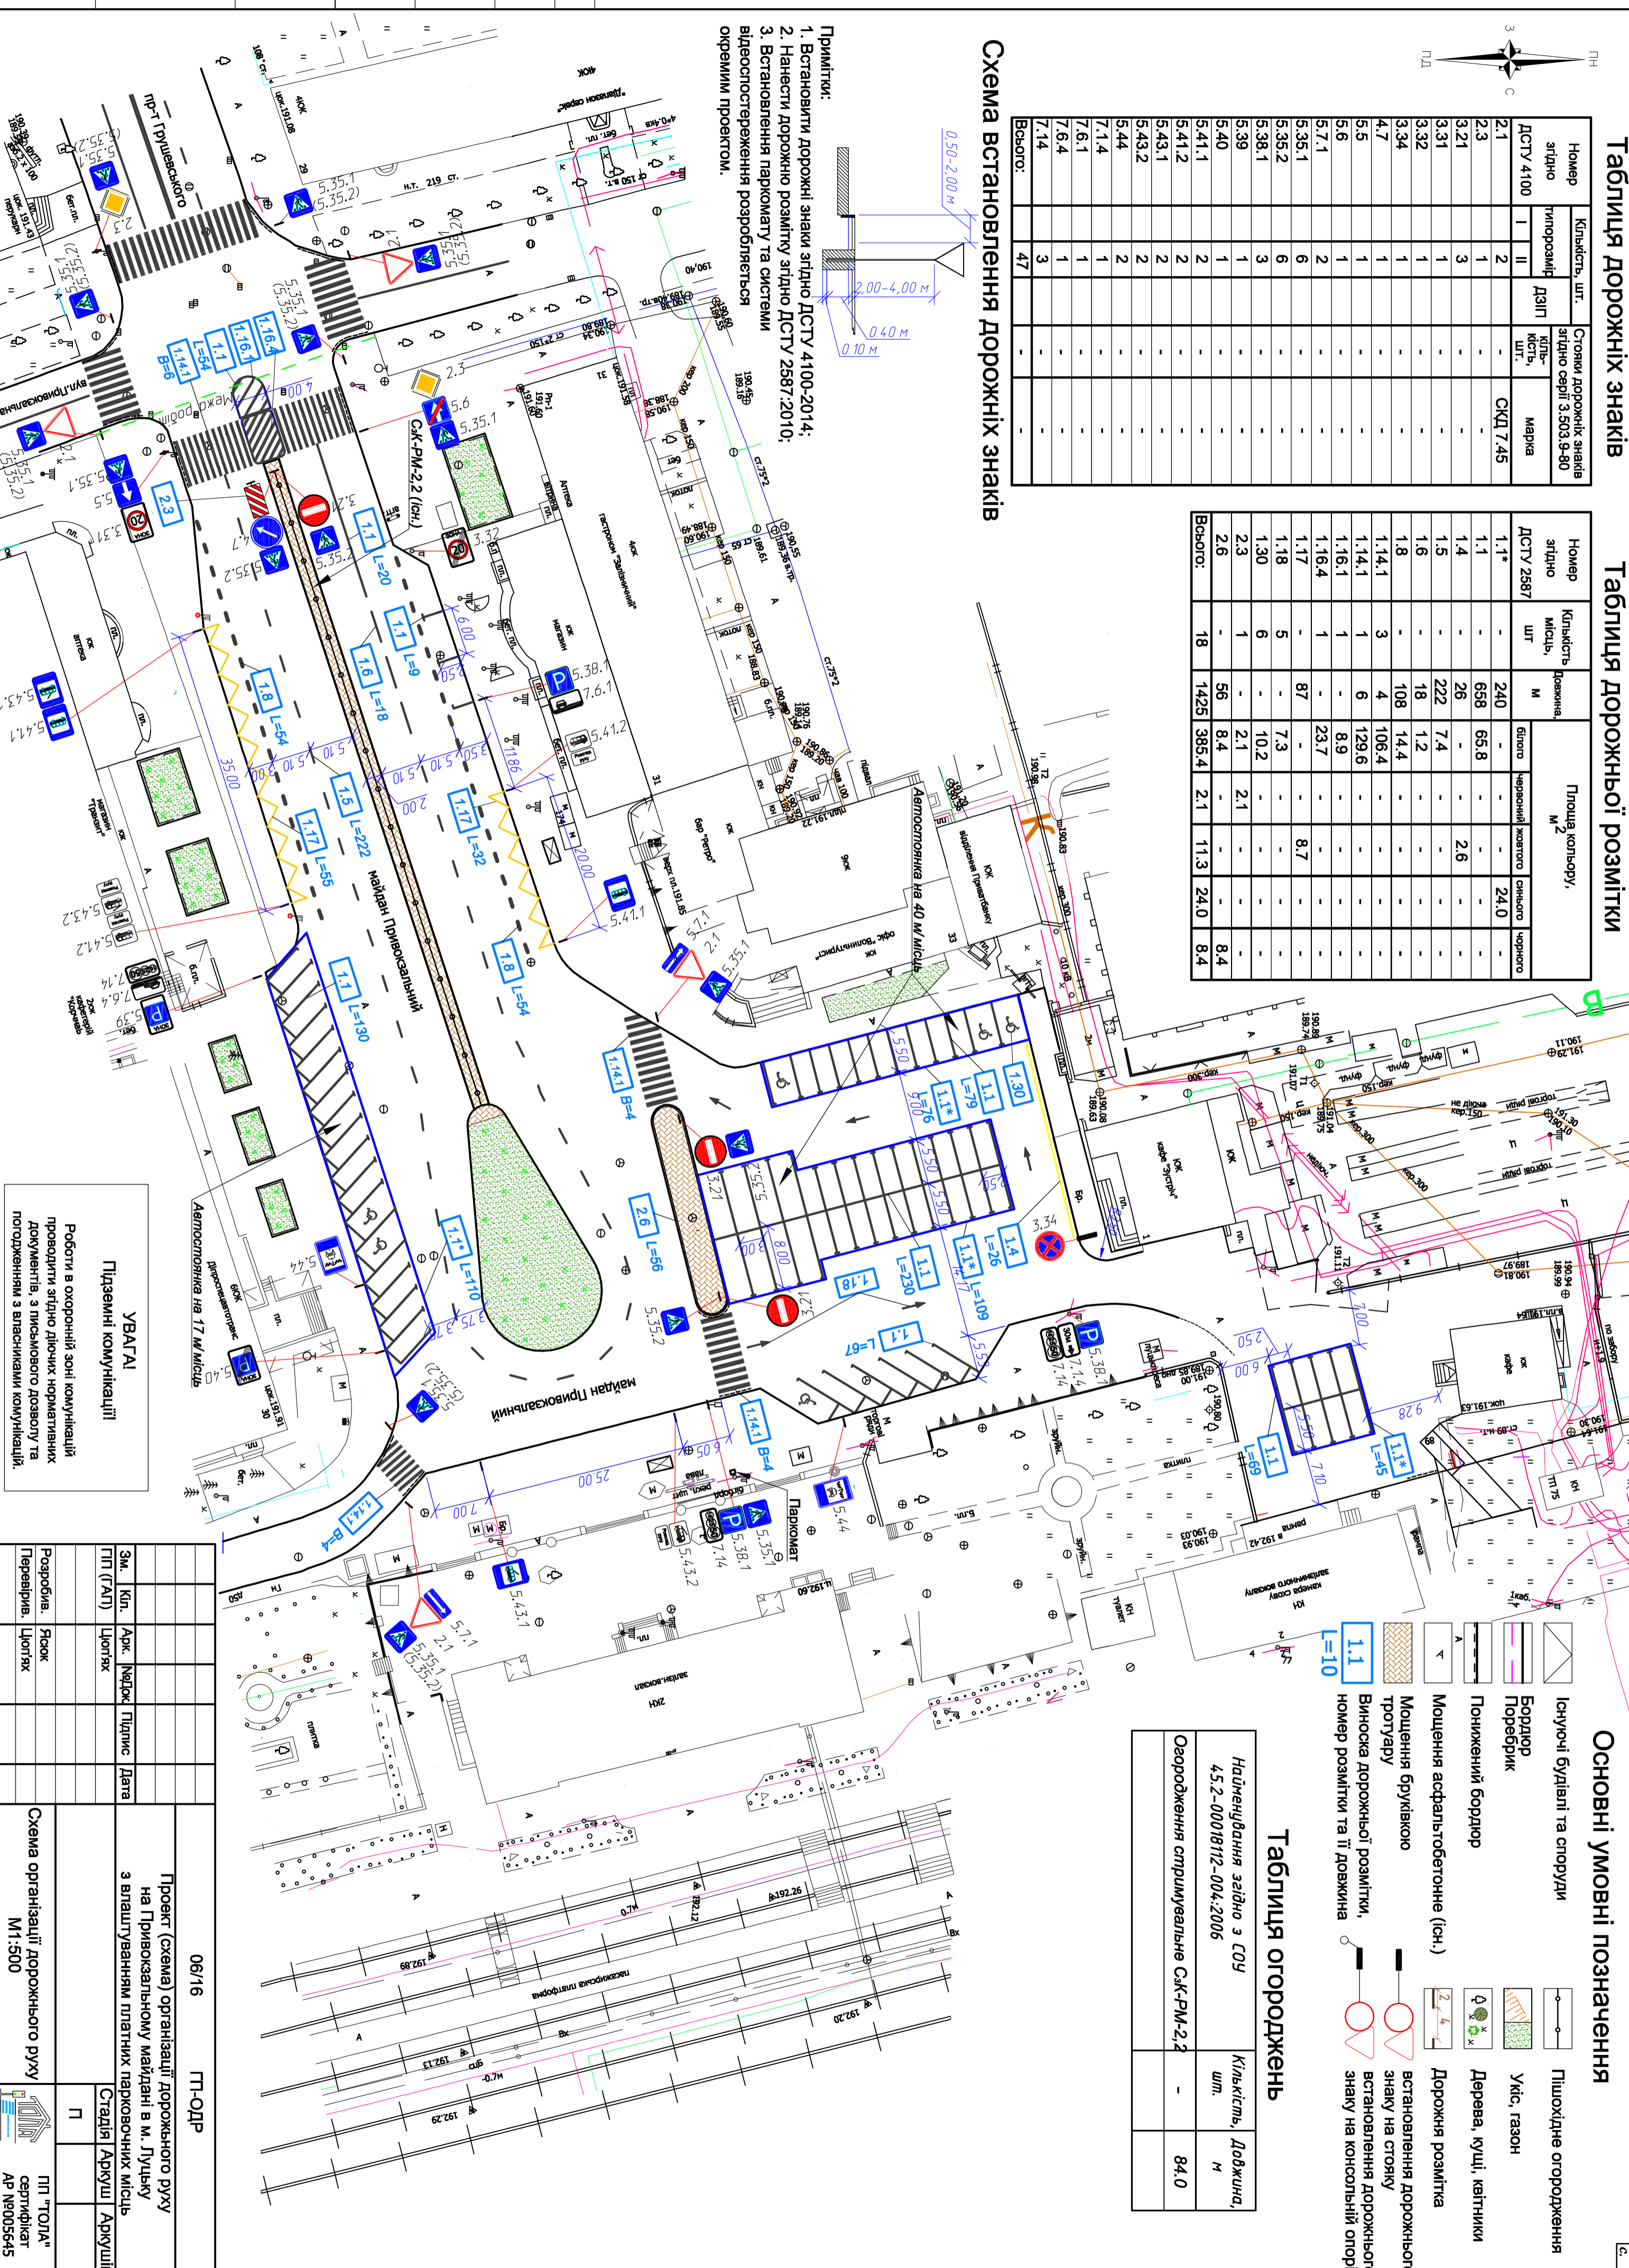

Основні умовні позначення

- Іншучі будівлі та споруди
- Бордюр
- Порібок
- Понижений бордюр
- Мошени асфальтобетонне (сн.)
- Мошени бруківкою тротуару
- Висока дорожньої розмітки, номер розмітки та її довжина
- Пішохідне огороження
- Укіс, газон
- Дерева, кущі, квітники
- Дорожня розмітка
- Встановлення дорожнього знаку на стовпу
- Встановлення дорожнього знаку на консольній опорі

Таблиця огорожень

Найменування згідно з СОУ 4.5.2-00018112-004:2006	Кількість, шт.	Довжина, м
Огородження стримувальне С-К-РМ-2.2	-	84.0

УВАГА!
Підземні комунікації!
Роботи в охоронній зоні комунікацій проводити згідно діючих нормативних документів, з письмового дозволу та погодженням з власниками комунікацій.

Зм.	Кл.	Ак.	Надк.	Підпис	Дата
Розробив.	Рясок				
Перевірив.	Цюрях				

06/16 ГП-ОДР

Проект (схема) організації дорожнього руху на Привокзальному майдані в м. Луцьку з влаштуванням платних парковочних місць

Схема організації дорожнього руху М1:500

ГП "ТОДА" сертифікат АР №005645