
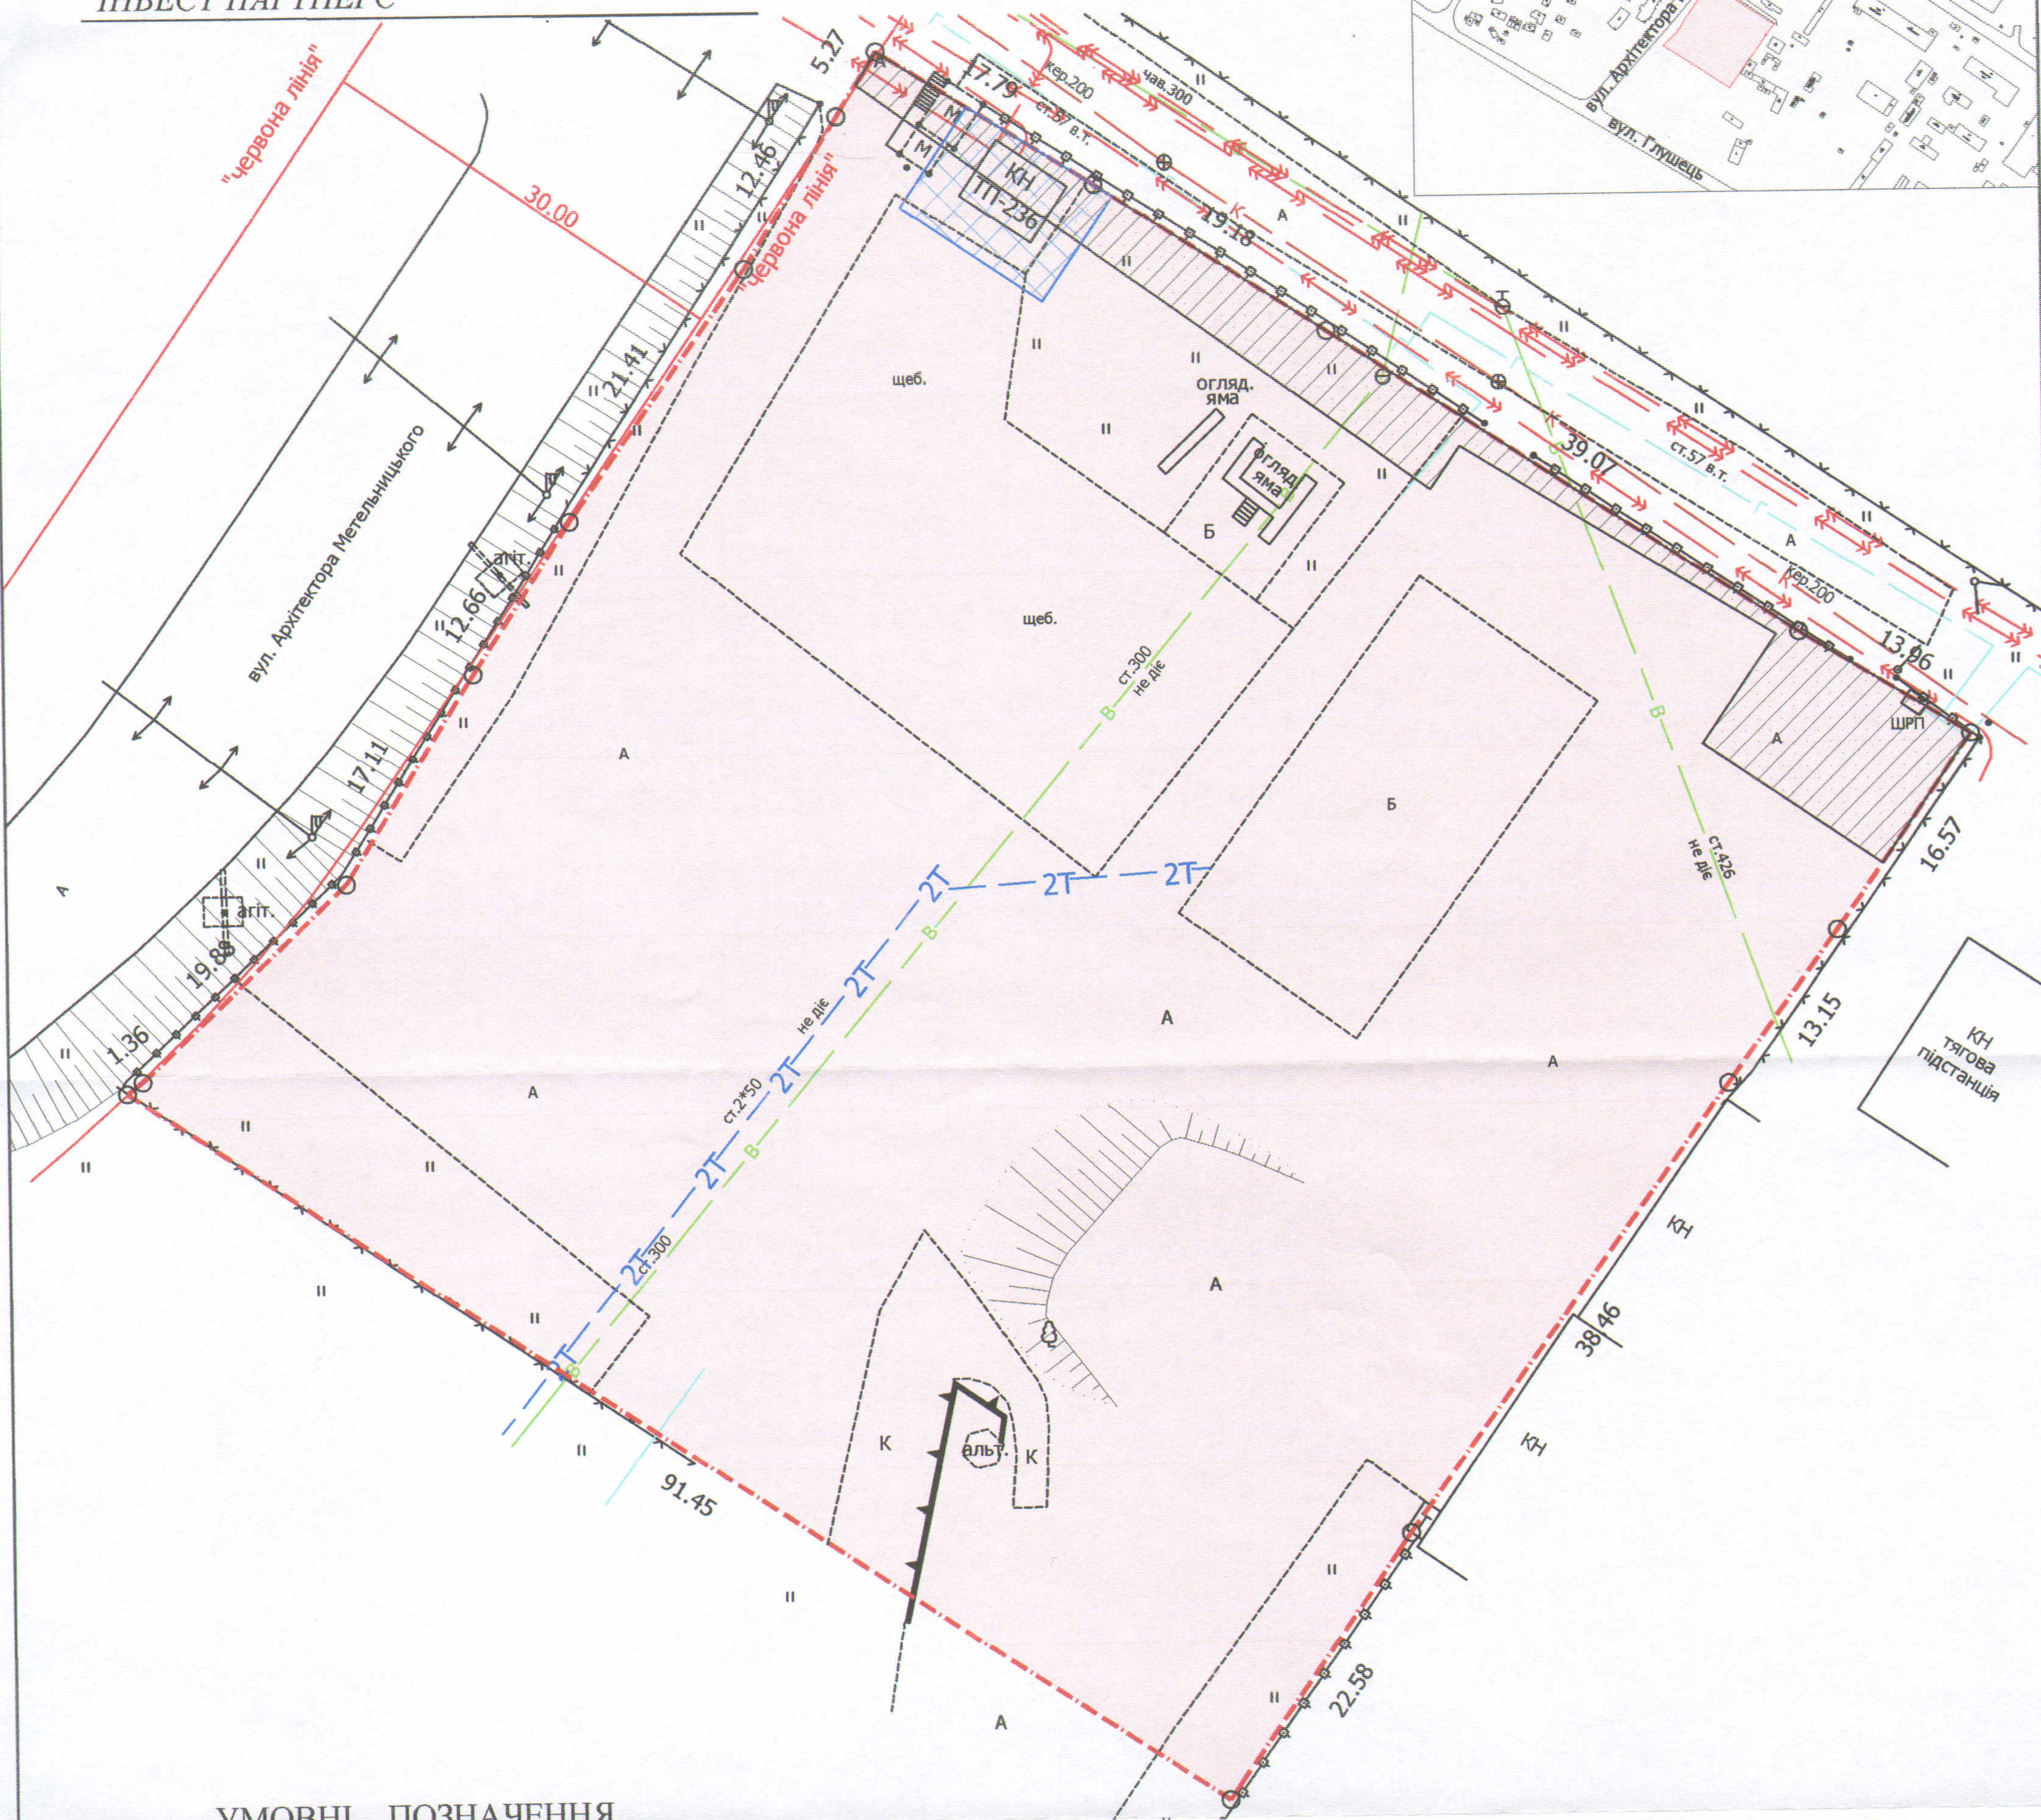


ПЛАН  
земельної ділянки

Кадастровий номер: 0710100000:22:123:0009  
Адреса: м. Луцьк, вул. Архітектора Метельницького, 4  
Землекористувач:  
**ТОВАРИСТВО З ОБМЕЖЕНОЮ ВІДПОВІДАЛЬНІСТЮ  
"ІНВЕСТ ПАРТНЕРС"**

Ситуаційна схема

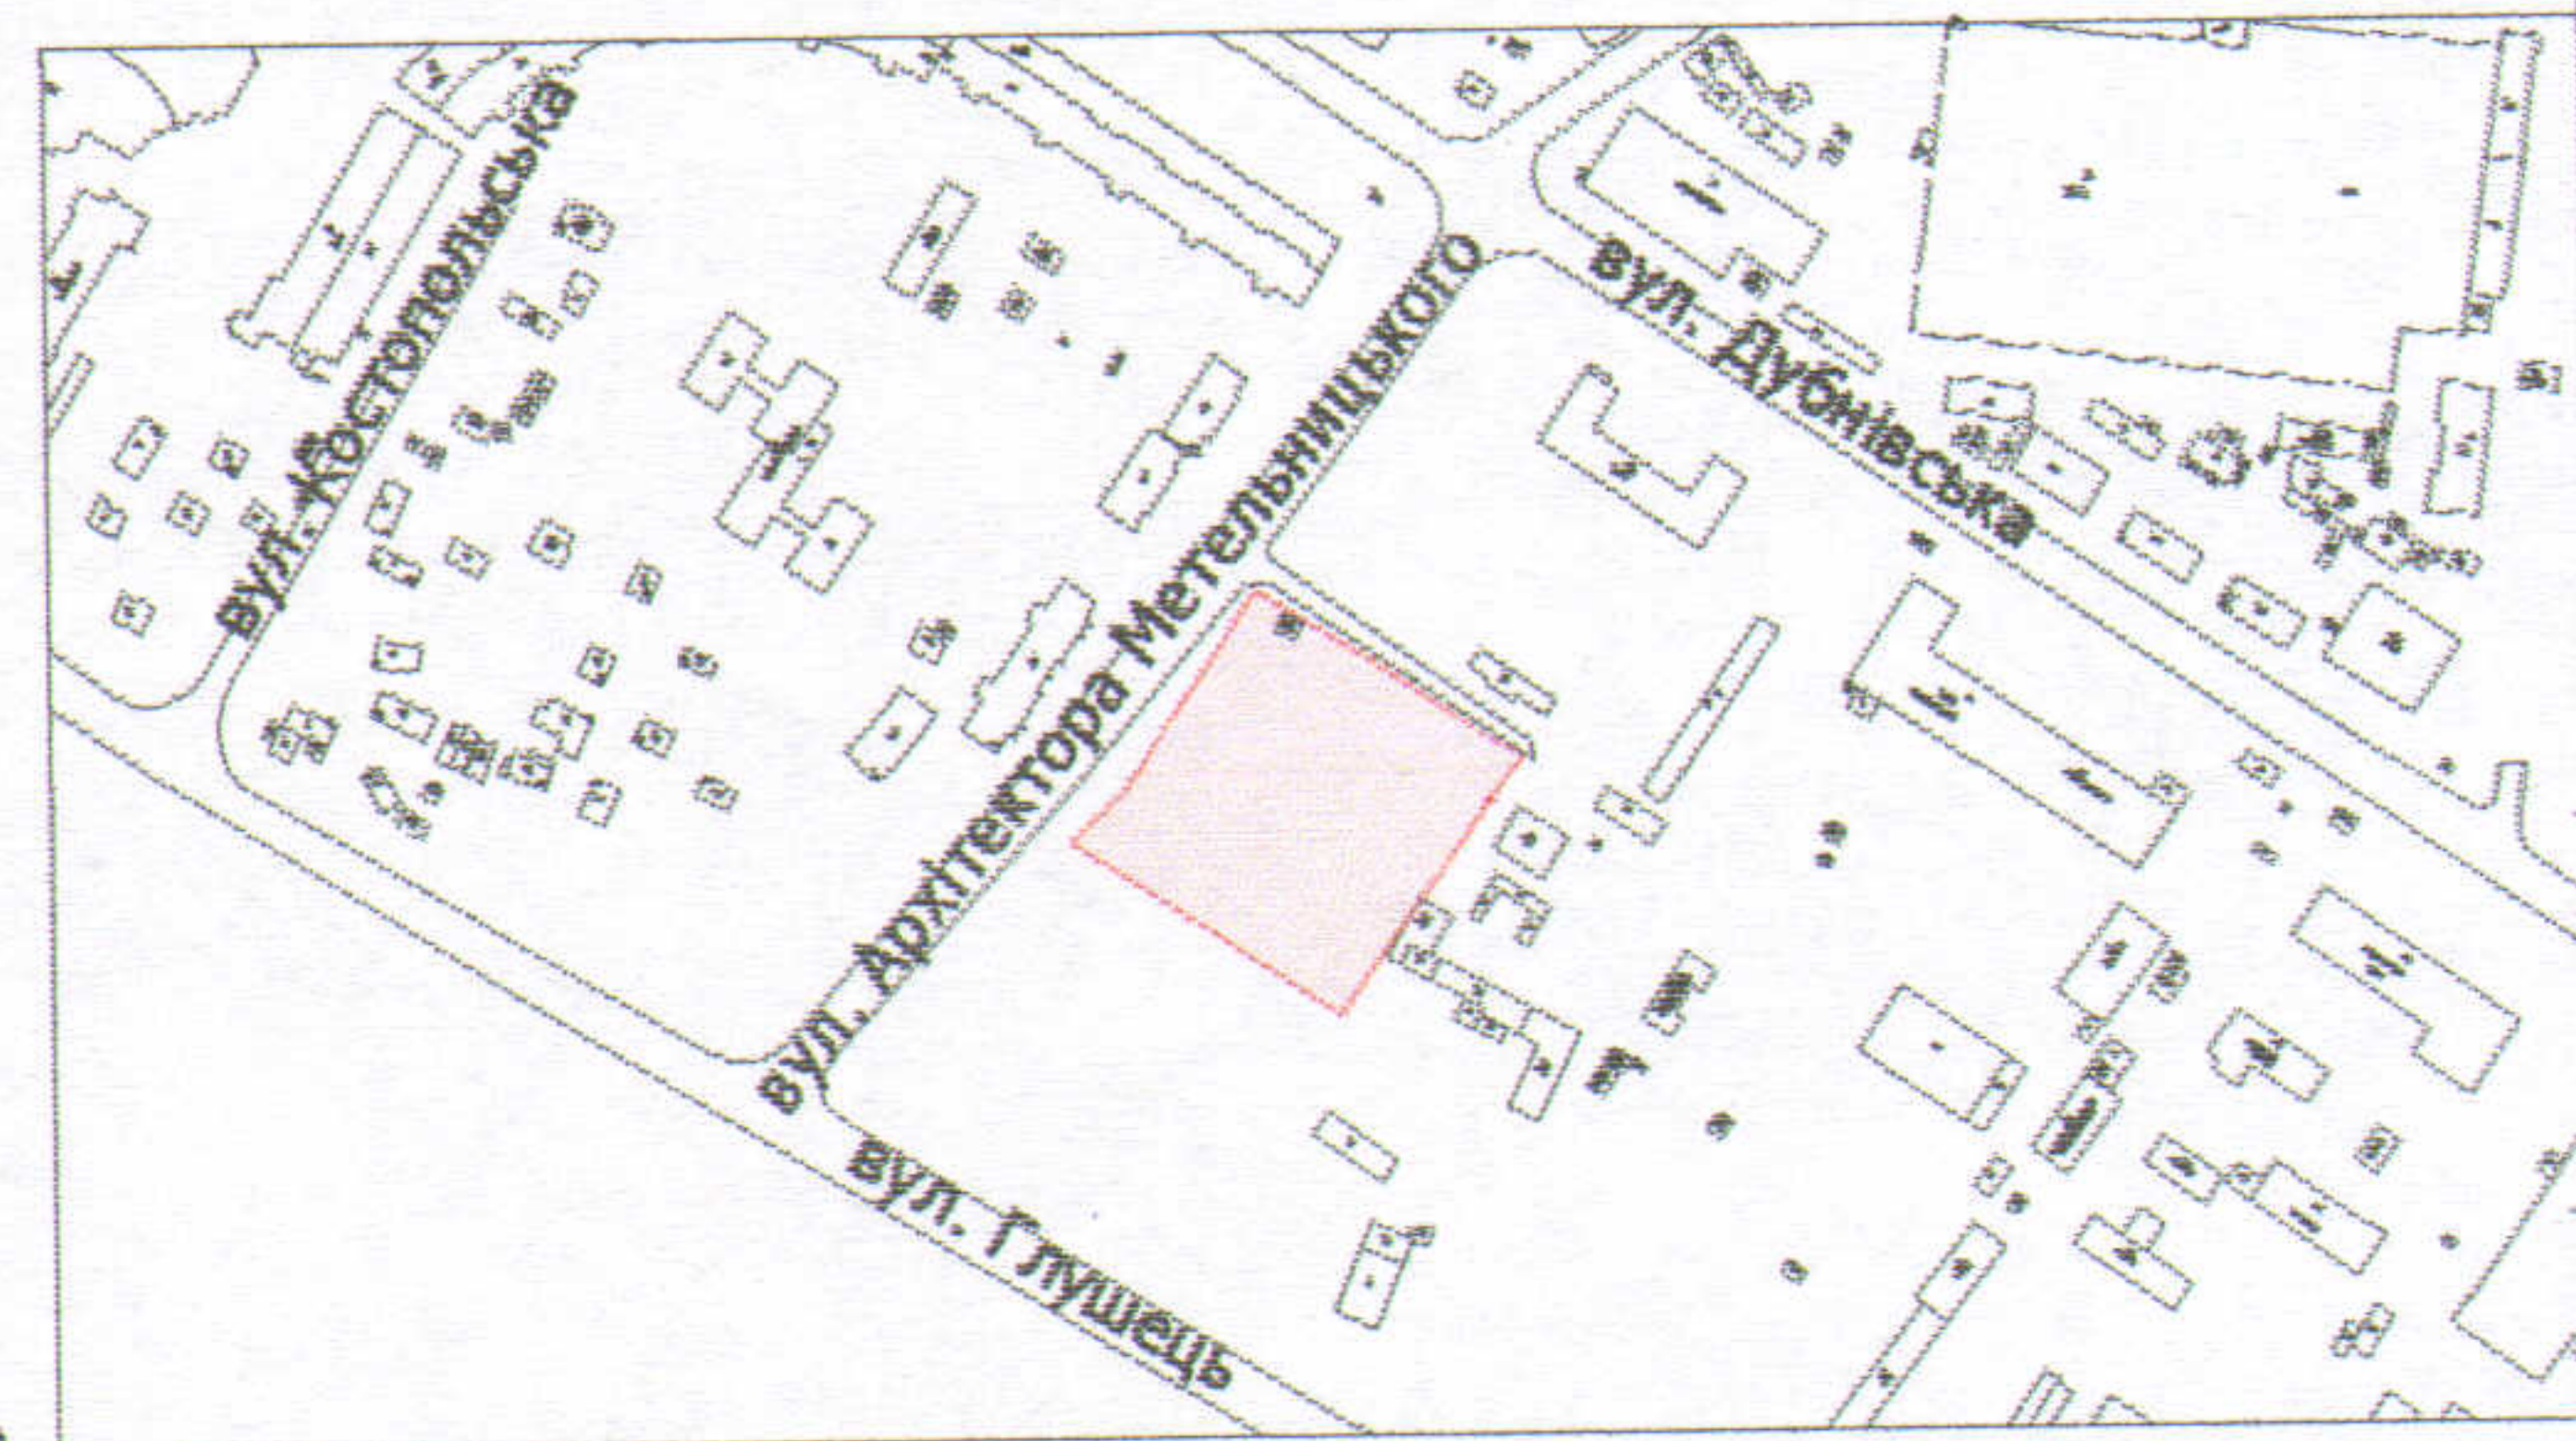

УМОВНІ ПОЗНАЧЕННЯ

- 0,8000 га** — земельна ділянка, цільове призначення якої змінюється з "для обслуговування виробничої бази" (J.11.02 Для розміщення та експлуатації основних, підсобних і допоміжних будівель та споруд підприємств переробної, машинобудівної та іншої промисловості) на "В.03.10 Для будівництва та обслуговування будівель ринкової інфраструктури (адміністративних будинків, офісних приміщень та інших будівель громадської забудови, які використовуються для здійснення підприємницької та іншої діяльності, пов'язаної з отриманням прибутку)" (вид використання - для будівництва та обслуговування бізнес-центру)
- 0,0103 га** — обмеження, встановлені щодо використання земельної ділянки (охоронні зони навколо (вздовж) об'єкта енергетичної системи (01.05) - ТП-236)
- 0,0402 га** — обмеження, встановлені щодо використання земельної ділянки (охоронні зони навколо інженерних комунікацій (01.08) - газопровід, каналізація, підземна кабельна лінія електропередачі, ШРП)

СЕКРЕТАР МІСЬКОЇ РАДИ

Григорій ПУСТОВІЙ

Завданням реєстру приватних підприємств, фірм та товариств

Директор: Завадський В.М.  
Перевірив: Завадський В.М.  
Виконав: Жуц О.Ю.

ПІП "Луцькземресурс"

Масштаб 1: 500

Площа ділянки (га)	З них	
	у власність	в оренду
0,8000	0,8000	-