Додаток до рішення міської ради
№ _____ від "__"_____ 2020 р.

# ПЛАН
земельної ділянки

Кадастровий номер: *0710100000:34:107:0030*

Адреса: *м. Луцьк, вул. Говорова, 10-б*

Землекористувач:
*громадянка Ткачук Ірина Анатоліївна*

Ситуаційна схема

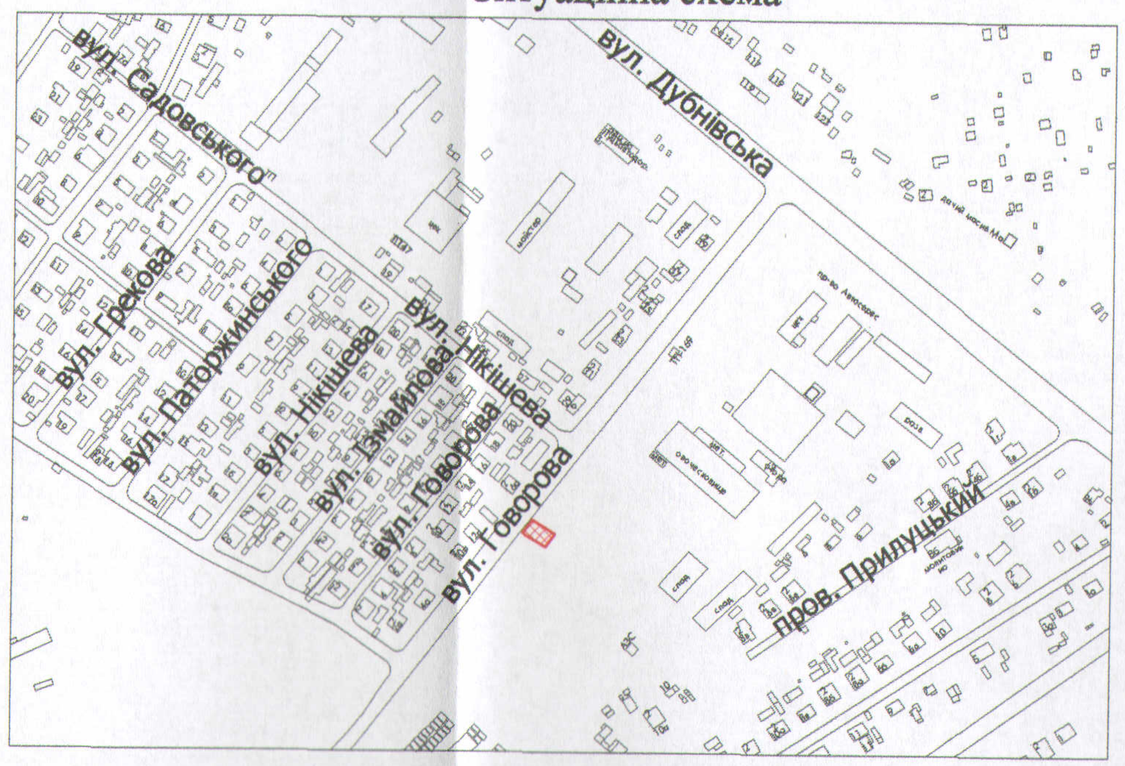


## УМОВНІ ПОЗНАЧЕННЯ

**0,0583 га** — земельна ділянка, що надається в оренду зі зміною цільового призначення з "для ведення городництва" (А.01.07 - для городництва) на "для обслуговування жилого будинку, господарських будівель і споруд" [(В.02.01 - для будівництва і обслуговування житлового будинку, господарських будівель і споруд (присадибна ділянка)]

**0,0583га** — земельна ділянка Луцької міської територіальної громади, в особі Луцької міської ради, право власності на яку зареєстроване в Державному реєстрі речових прав на нерухоме майно 05.06.2015, номер запису про право власності: 9921517

**0,0800 га** — земельна ділянка у власності гр. Ткачук І.А. згідно з Державним актом на право власності на земельну ділянку від 27.08.2008 за №010807700867, для будівництва та обслуговування жилого будинку, господарських будівель і споруд

**0,0258 га** — земельна ділянка гр. Ткачук І.А., право власності на яку зареєстроване в Державному реєстрі речових прав на нерухоме майно 05.12.2018, номер запису про право власності: 29342021, для будівництва та обслуговування жилого будинку, господарських будівель і споруд

**~~0,0583 га~~** — обмеження, встановлені щодо використання земельної ділянки (охоронні зони навколо інженерних комунікацій (01.08) - високовольтна повітряна лінія електропередачі, водопровід, каналізація)

СЕКРЕТАР МІСЬКОЇ РАДИ _____Григорій ПУСТОВІТ

| | | | |
|---|---|---|---|
| Директор | А.І. Крисак | Масштаб 1: 500 | |
| Відповідальний за якість робіт | Д.В. Галецький | | |
| Виконав | О.А. Ємець | | |
| ТзОВ "ТЦНТП" | | Площа ділянки (га) | З них: у власність / в оренду |
| | | 0,0583 | - / 0,0583 |