

ПЛАН  
земельної ділянки

Кадастровий номер: 0710100000:31:006:0040


Адреса: м. Луцьк, вул. Ковельська, 125

Землекористувачі:

громадянка Греля Лариса Веніамінівна

громадянка Никончук Оксана Леонідівна

СИТУАЦІЙНА СХЕМА

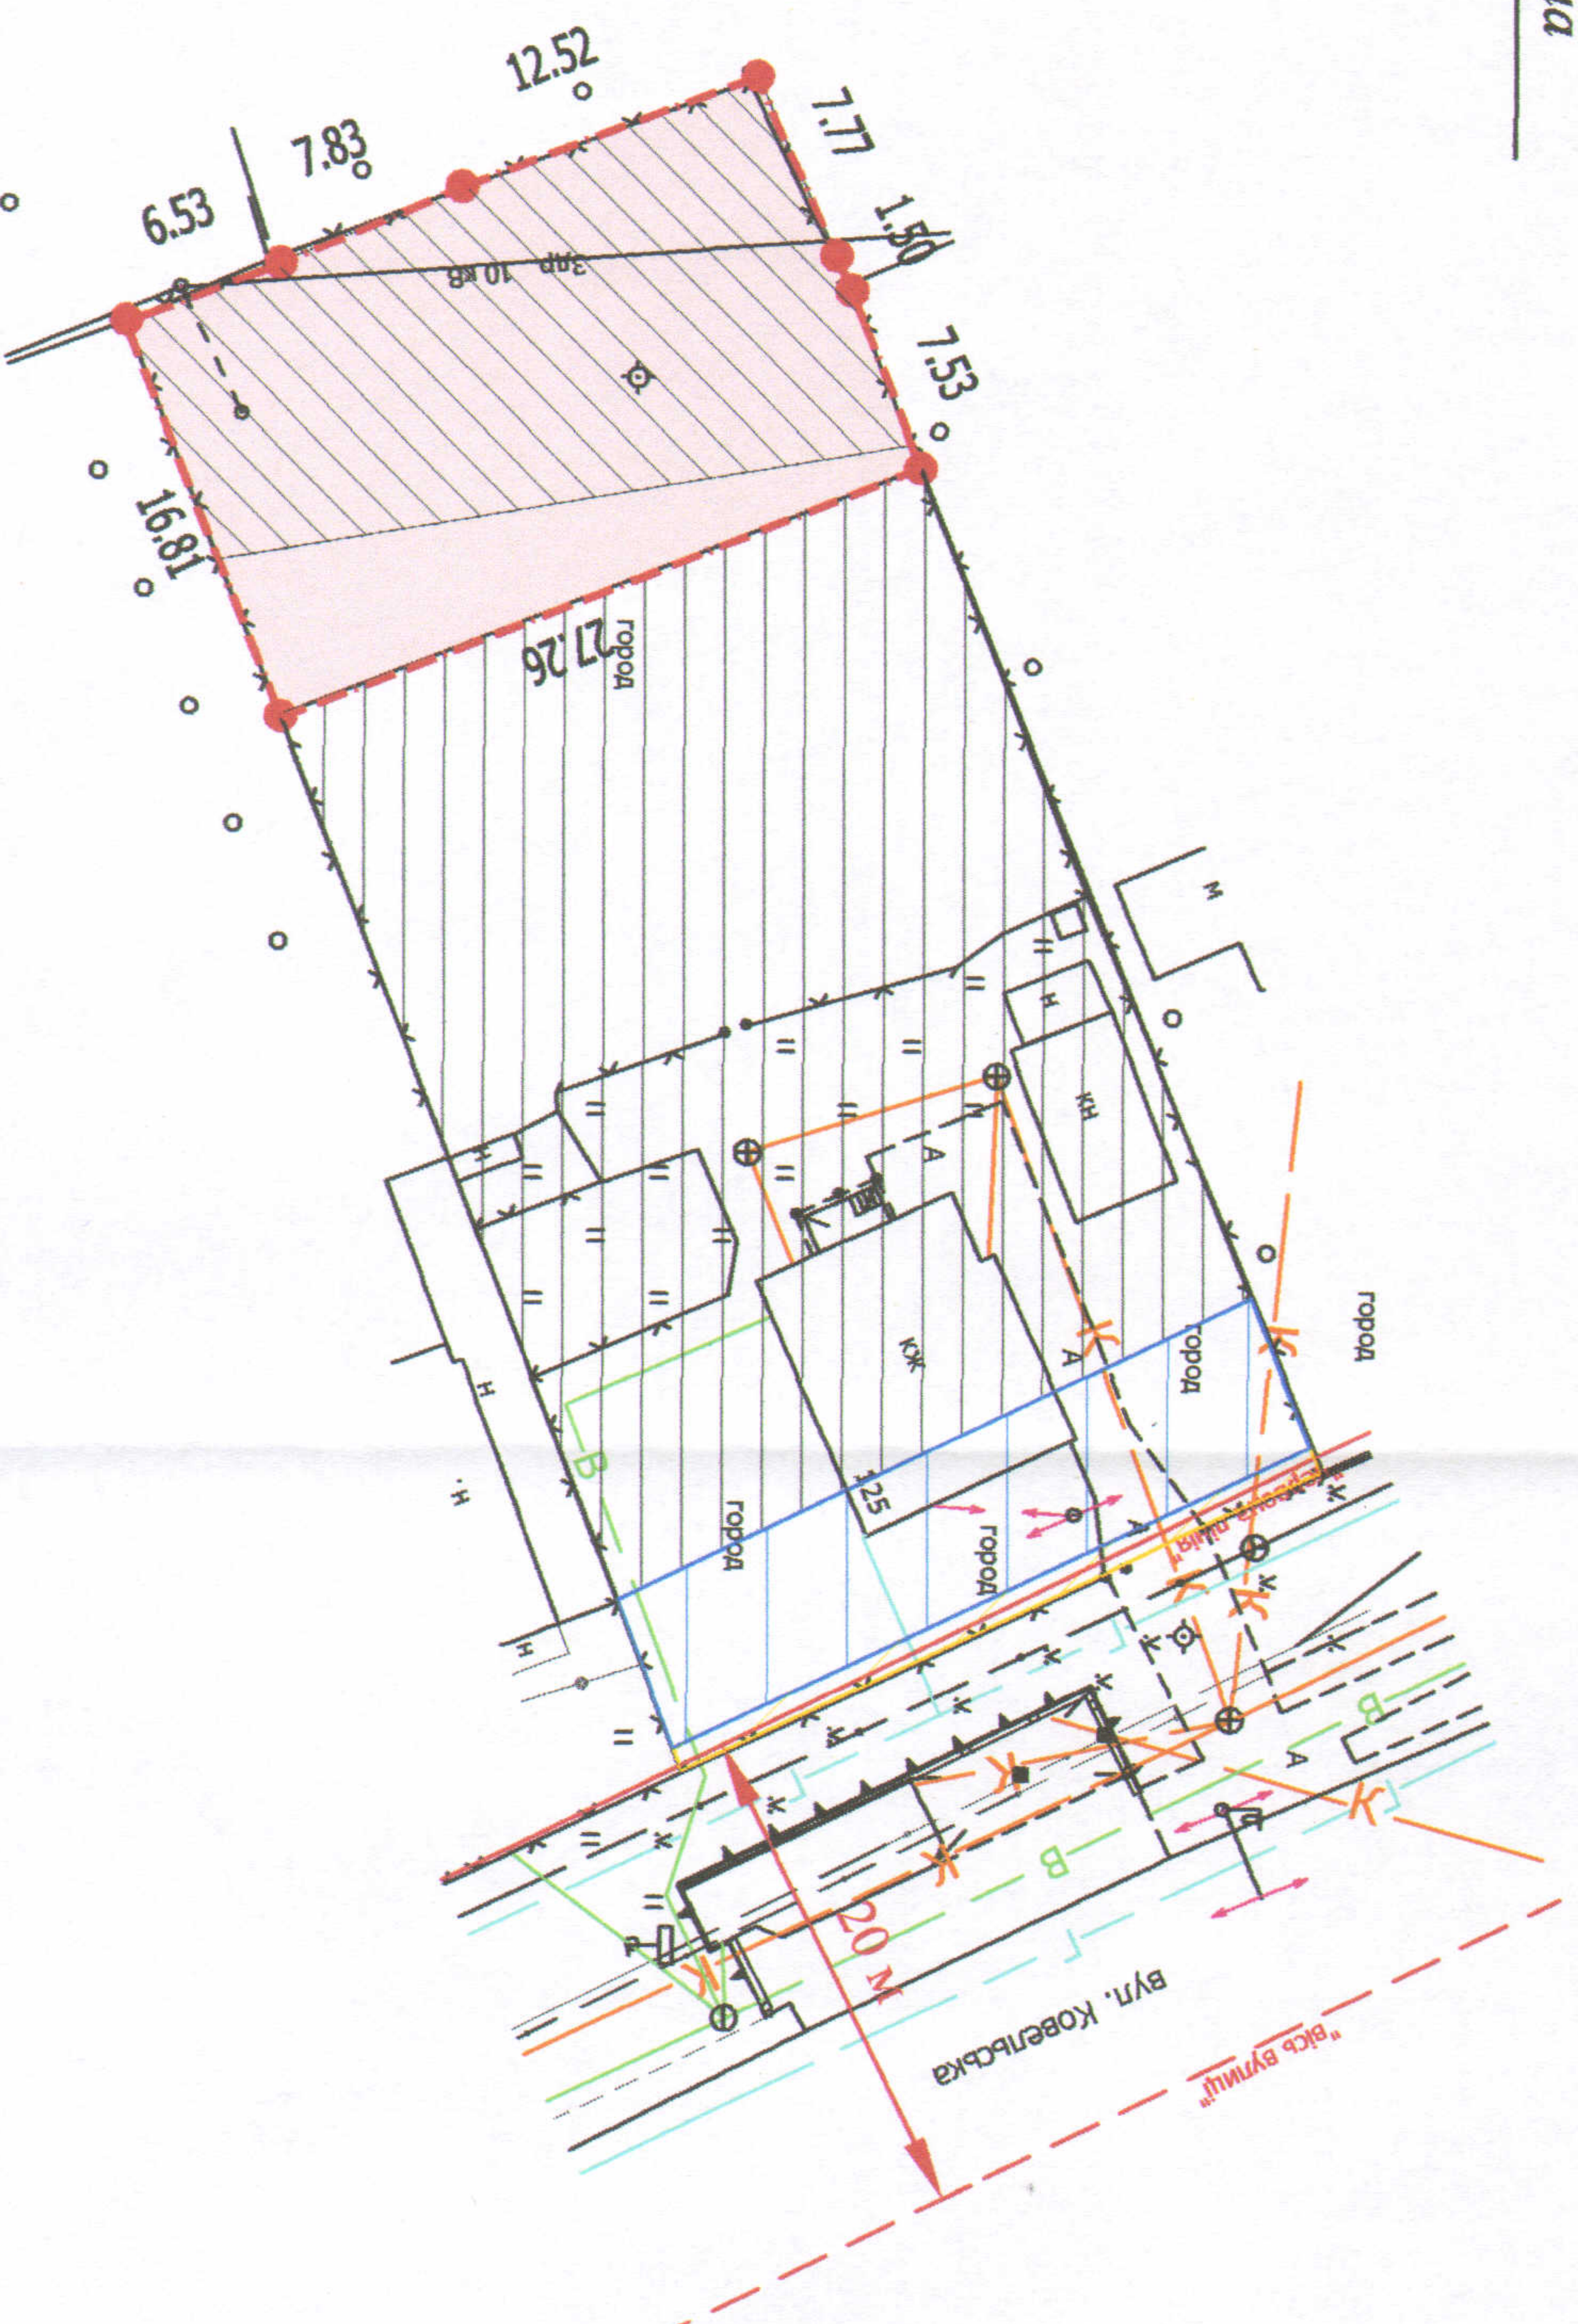

**0,0457 га**

— земельна ділянка, що надається в оренду зі зміною цільового призначення з "для ведення городництва" (А. 01.07 - для городництва) на "для будівництва та обслуговування жилого будинку, господарських будівель і споруд" (В.02.01 для будівництва і обслуговування

**0,0457 га**

житлового будинку, господарських будівель і споруд (присадибна ділянка))  
— земельна ділянка, право власності на яку Територіальної громади міста Луцька в особі Луцької міської ради зареєстроване в Державному реєстрі речових прав на нерухоме майно 11.09.2013, номер запису про право власності: 2603620

**0,1000 га**

— земельна ділянка у власності гр. Грелі Л.В., гр. Никончук О.Л. згідно з Державним актом на право власності на земельну ділянку від 28.12.2005 за № 010507700505 (Серія ВЛ № 083822) для будівництва та обслуговування жилого будинку, господарських будівель і споруд

**0,0352 га**

— обмеження, встановлені щодо використання земельної ділянки (охоронні зони навколо інженерних комунікацій (01.08) - підземна кабельна лінія електропередачі)

**0,0176 га**

— земельна ділянка гр. Грелі Л.В., гр. Никончук О.Л., право оренди на яку зареєстроване в Державному реєстрі речових прав 09.10.2013, номер запису про інше речове право: 2982658

**0,0029 га**

— земельна ділянка гр. Грелі Л.В., гр. Никончук О.Л., право оренди на яку зареєстроване в Державному реєстрі речових прав 10.10.2013, номер запису про інше речове право: 2964937

СЕКРЕТАР МІСЬКОЇ РАДИ

Григорій ПУСТОВІТ

Директор Відповідальний за склад робіт Виконань	Кришак А.І. Сметько О.А. Данилюк О.С. Анатолійович	Площа ділянки (га)	3 н/к
Масштаб 1:500		0,0457	в оренду
		-	0,0457