

ПЛАН
земельної ділянки

Кадастровий №: 0710100000:22:110:0034


Адреса: м. Луцьк, вул. Рівненська, 10

Орендодавець:

Територіальна громада міста Луцька в особі Луцької міської ради

Орендар:

ТОВАРИСТВО З ОБМЕЖЕНОЮ ВІДПОВІДАЛЬНІСТЮ "ХОЛДІНГОВА КОМПАНІЯ "ЄВРОХОЛДІНГ"

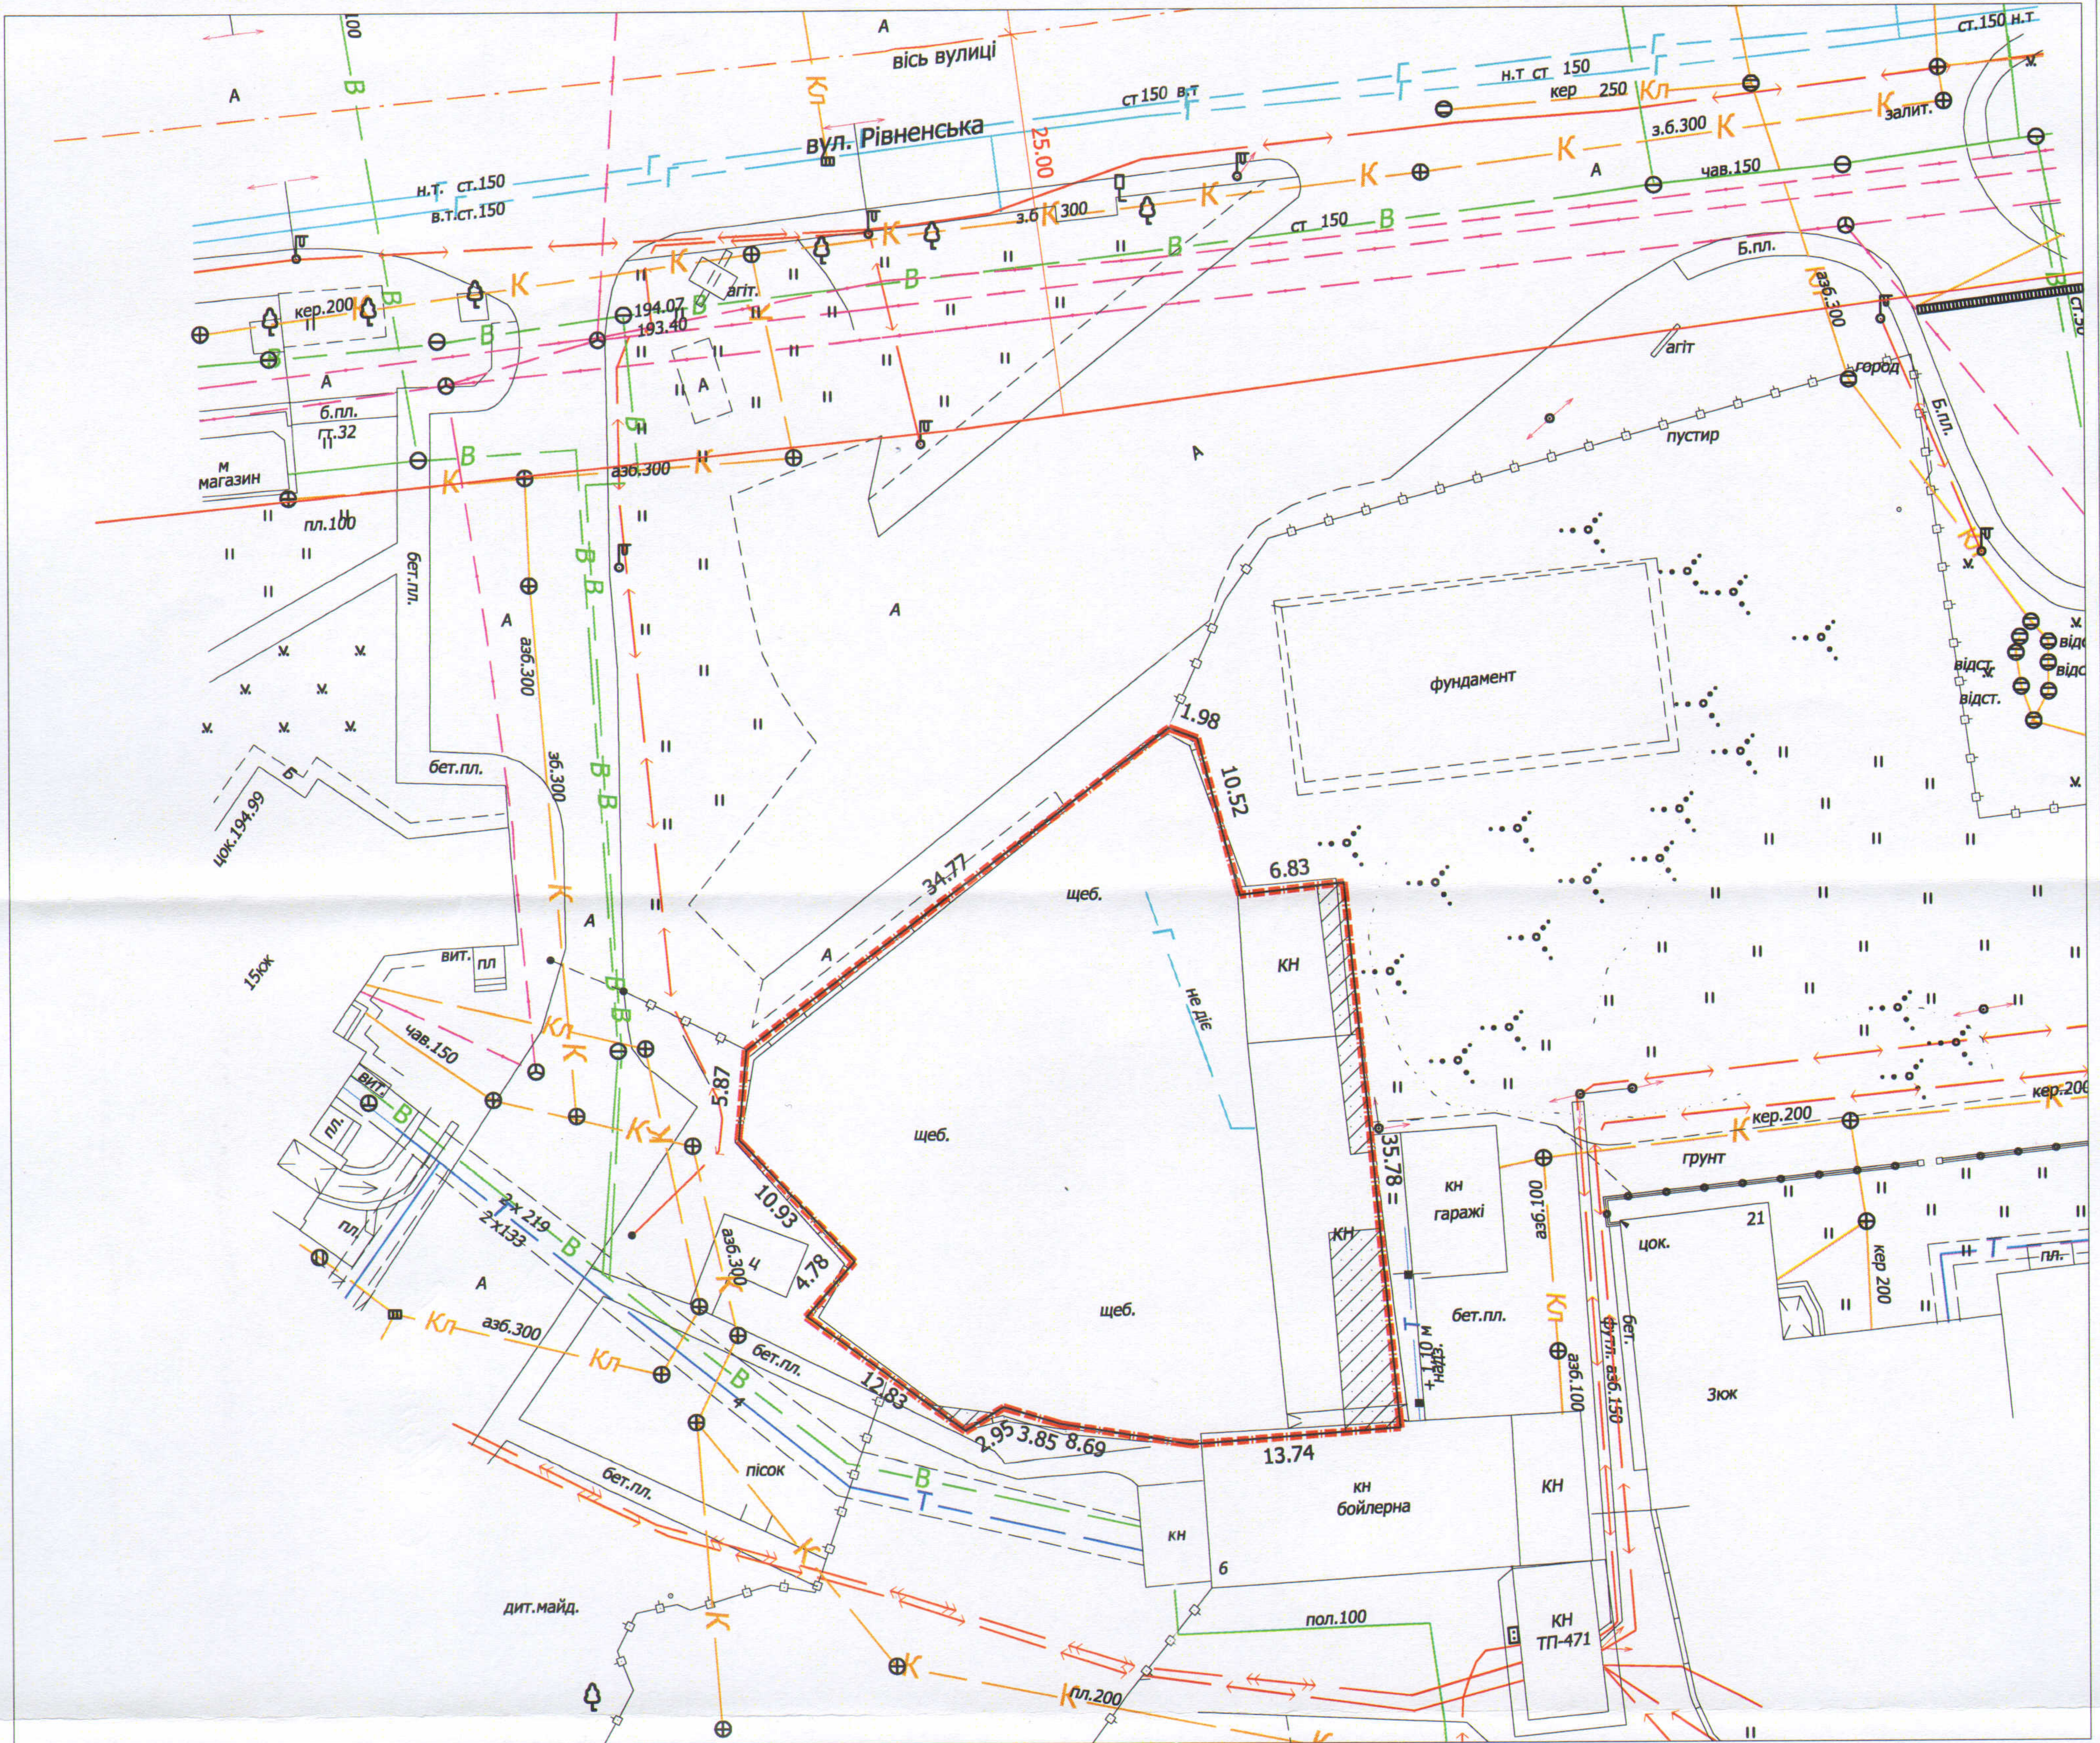

УМОВНІ ПОЗНАЧЕННЯ

0,1370 га - земельна ділянка, цільове призначення якої змінюється з "для будівництва і експлуатації виробничо-лабораторної бази багатофункціонального призначення" (В. 03.15 Для будівництва та обслуговування інших будівель громадської забудови) на "для будівництва та обслуговування багатоквартирних будинків з вбудовано-прибудованими нежитловими приміщеннями" (В. 02.10 Для будівництва і обслуговування багатоквартирного житлового будинку з об'єктами торгово-розважальної та ринкової інфраструктури)

0,1370 га - земельна ділянка ТЗОВ "ХОЛДІНГОВА КОМПАНІЯ "ЄВРОХОЛДІНГ", право оренди на яку зареєстроване в Державному реєстрі речових прав на нерухоме майно від 16.02.2018, номер запису про інше речове право: 24919302 для будівництва і експлуатації виробничо-лабораторної бази багатофункціонального призначення (В. 03.15 Для будівництва та обслуговування інших будівель громадської забудови)

0,0095 га - обмеження встановлені щодо використання земельної ділянки (охорона зона навколо інженерних комунікацій (01.08) - водопроводу, повітряної лінії електропередачі, теплотраси)

СЕКРЕТАР МІСЬКОЇ РАДИ

Григорій Пустовіт



Кваліфікаційний сертифікат
інженера-землепорядника
від 19.04.2013 № 010617

Фізична особа-
підприємець
Відповідальний
за якість робіт
та виконавець

Ткачук Л.В.
Ткачук Л.В.

Площа
ділянки
(га)

Масштаб 1 : 500

з них:

в оренді

0,1370

0,1370