


**ПЛАН
земельної ділянки**

Кадастровий №: 0710100000:22:099:0005
Адреса: м. Луцьк, вул. вул. Рівненська, 25-а
Землекористувач: ТОВАРИСТВО З ОБМЕЖЕНОЮ
ВІДПОВІДАЛЬНІСТЮ "КРИСТАЛ ЖИТЛО ІНВЕСТ"

Ситуаційна схема

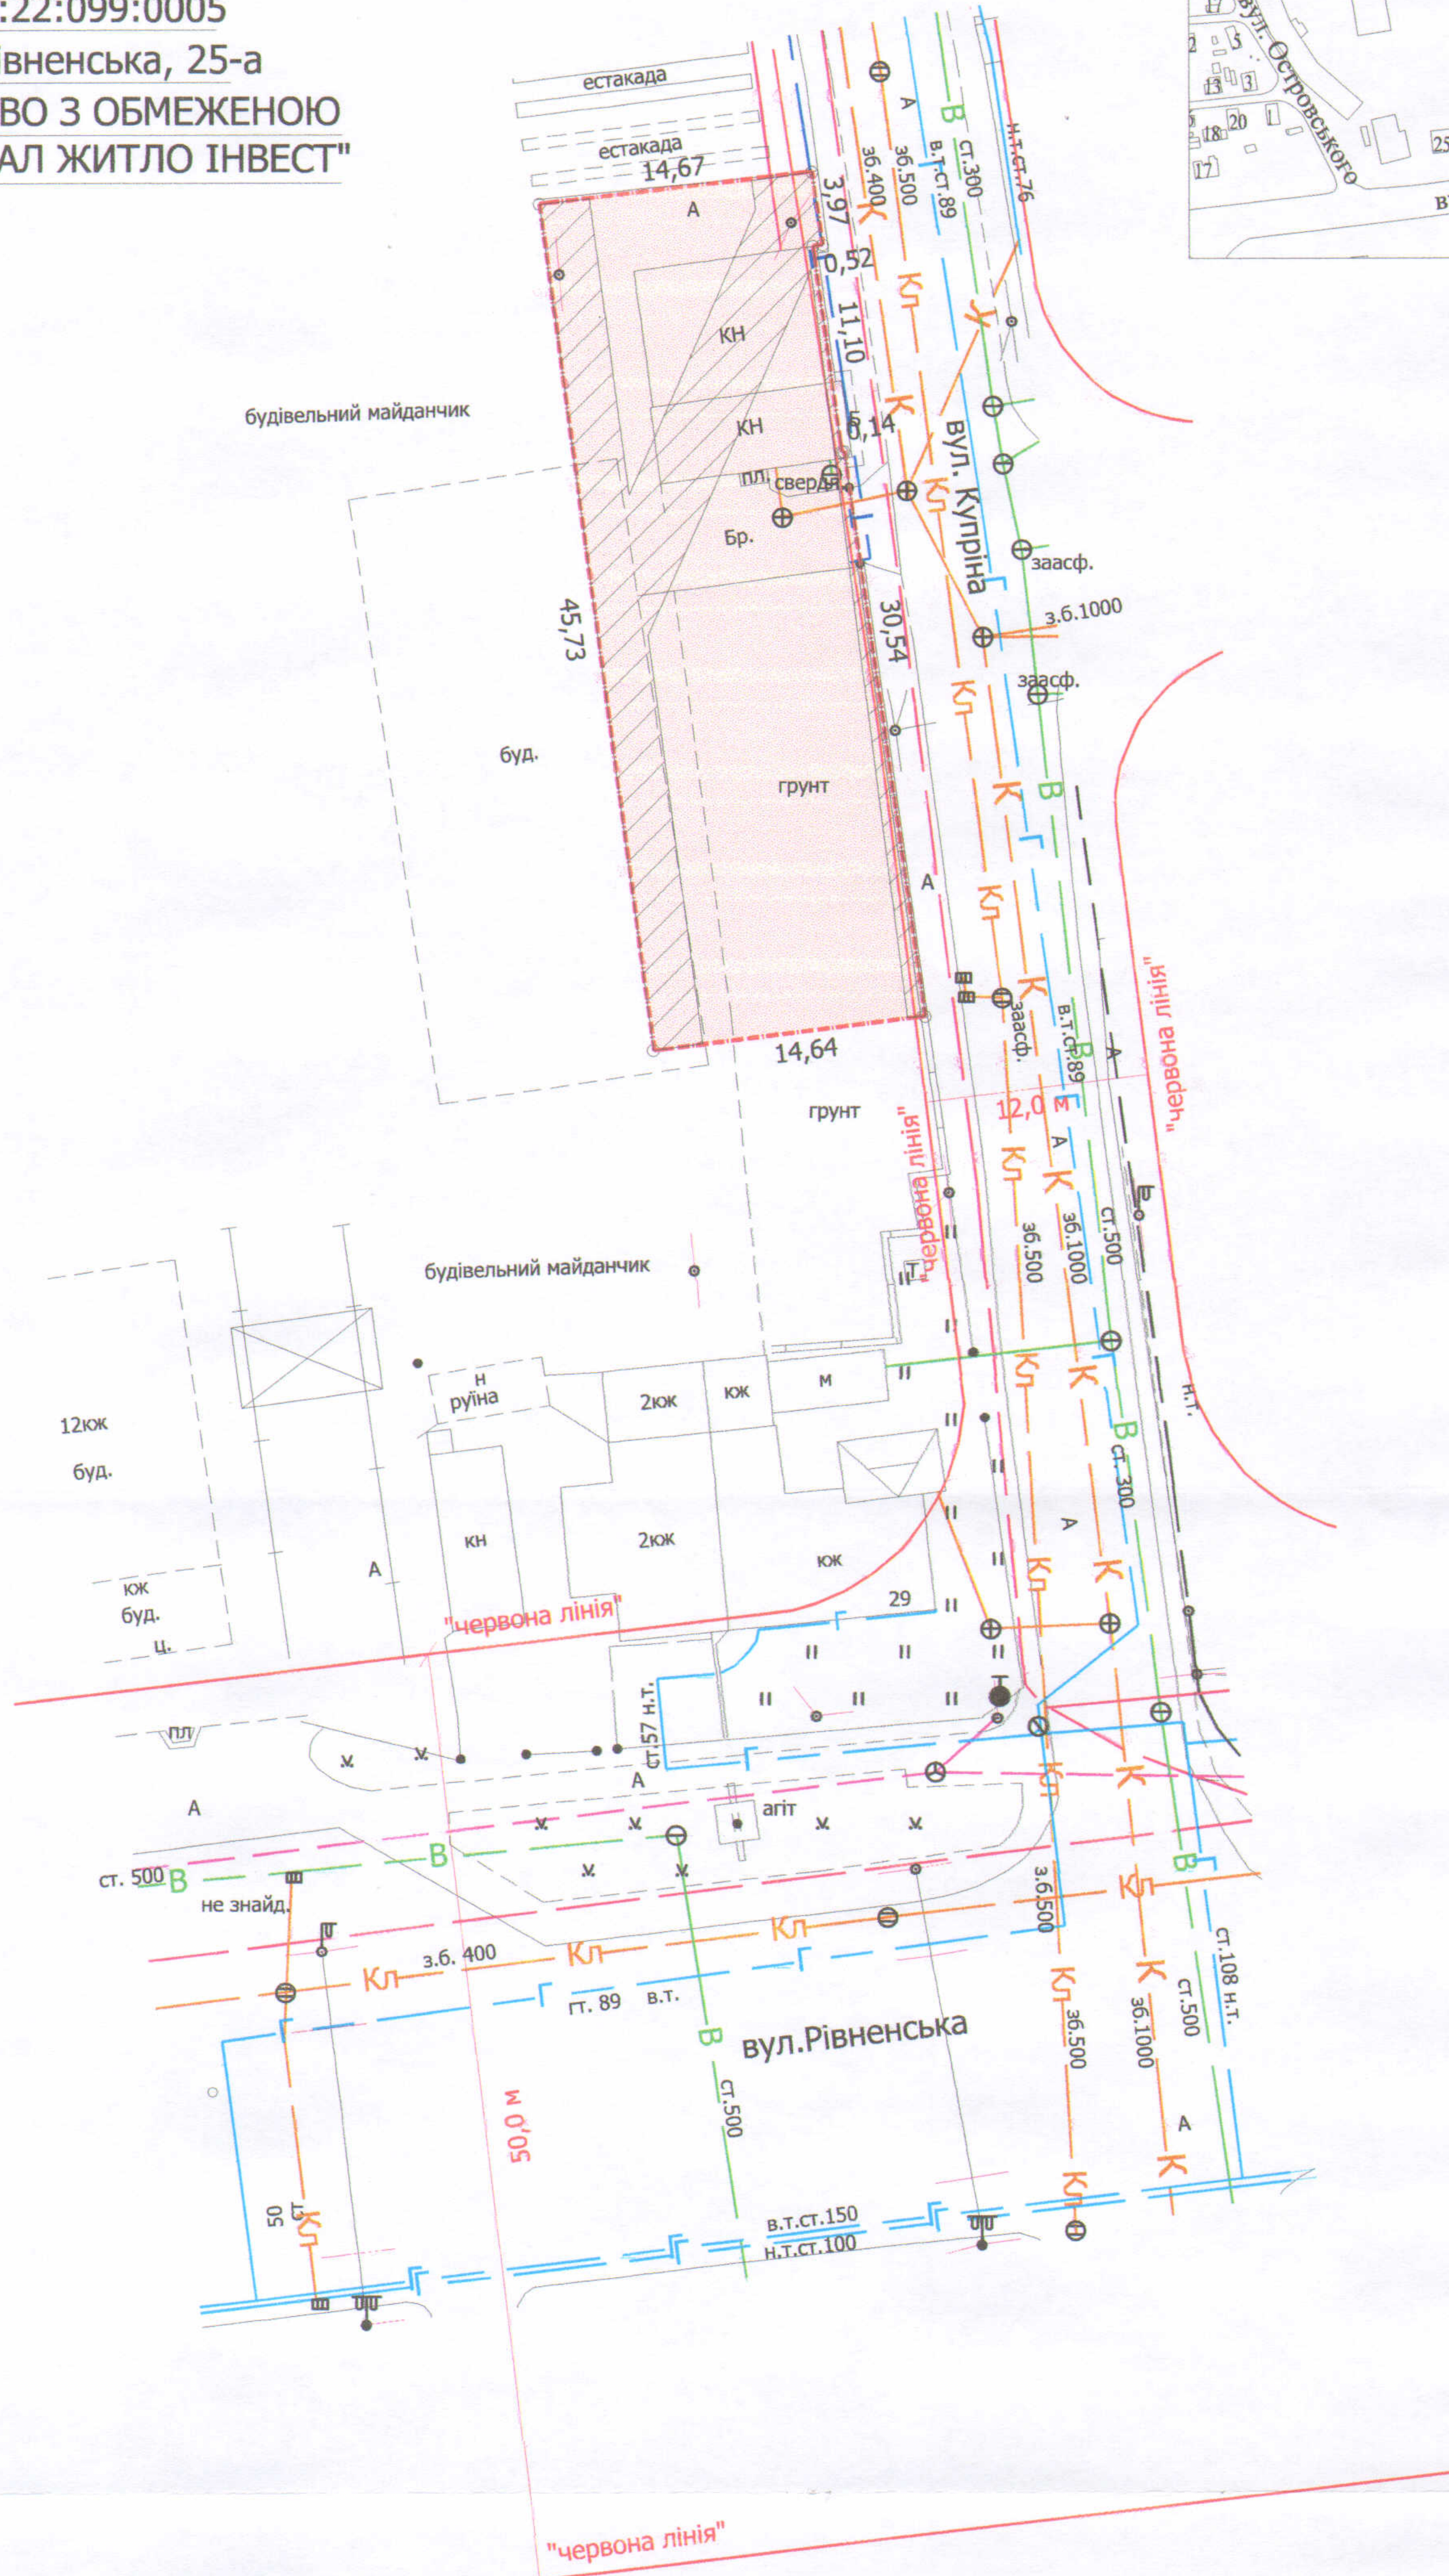

УМОВНІ ПОЗНАЧЕННЯ

- 0,0660 га** - земельна ділянка, що надається в оренду із зміною цільового призначення з "для обслуговування та реконструкції гаража під автомайстерню" (J.12.11 Для розміщення та експлуатації об'єктів дорожнього сервісу) на "для будівництва та обслуговування багатоквартирних будинків з вбудовано-прибудованими приміщеннями" (B.02.10 Для будівництва і обслуговування багатоквартирного житлового будинку з об'єктами торгово-розважальної та ринкової інфраструктури).
- 0,0236 га** - обмеження встановлені щодо використання земельної ділянки (охоронна зона навколо інженерних комунікацій (01.08) - каналізації, газопроводу, повітряної лінії електропередачі, підземної кабельної лінії електропередачі)

СЕКРЕТАР МІСЬКОЇ РАДИ

Григорій ПУСТОВІТ

Кваліфікаційний сертифікат
інженера-землепорядника
від 09.04.2013 № 20106173

Фізична особа
підприємця
Відповідальний
за якість робіт
та виконавець

Іванчук Л.В.
Іванчук Л.В.

Масштаб 1 : 500		з них:	
Площа ділянки (га)	у власність		
	в оренду		
0,0660	---	0,0660	