



ПЛАН
земельної ділянки

Кадастровий №: 0710100000:22:065:0002

Адреса: м. Луцьк, вул. Кравчука

Землекористувач: Комунальне підприємство "Луцькі ринки"

Ситуаційна схема

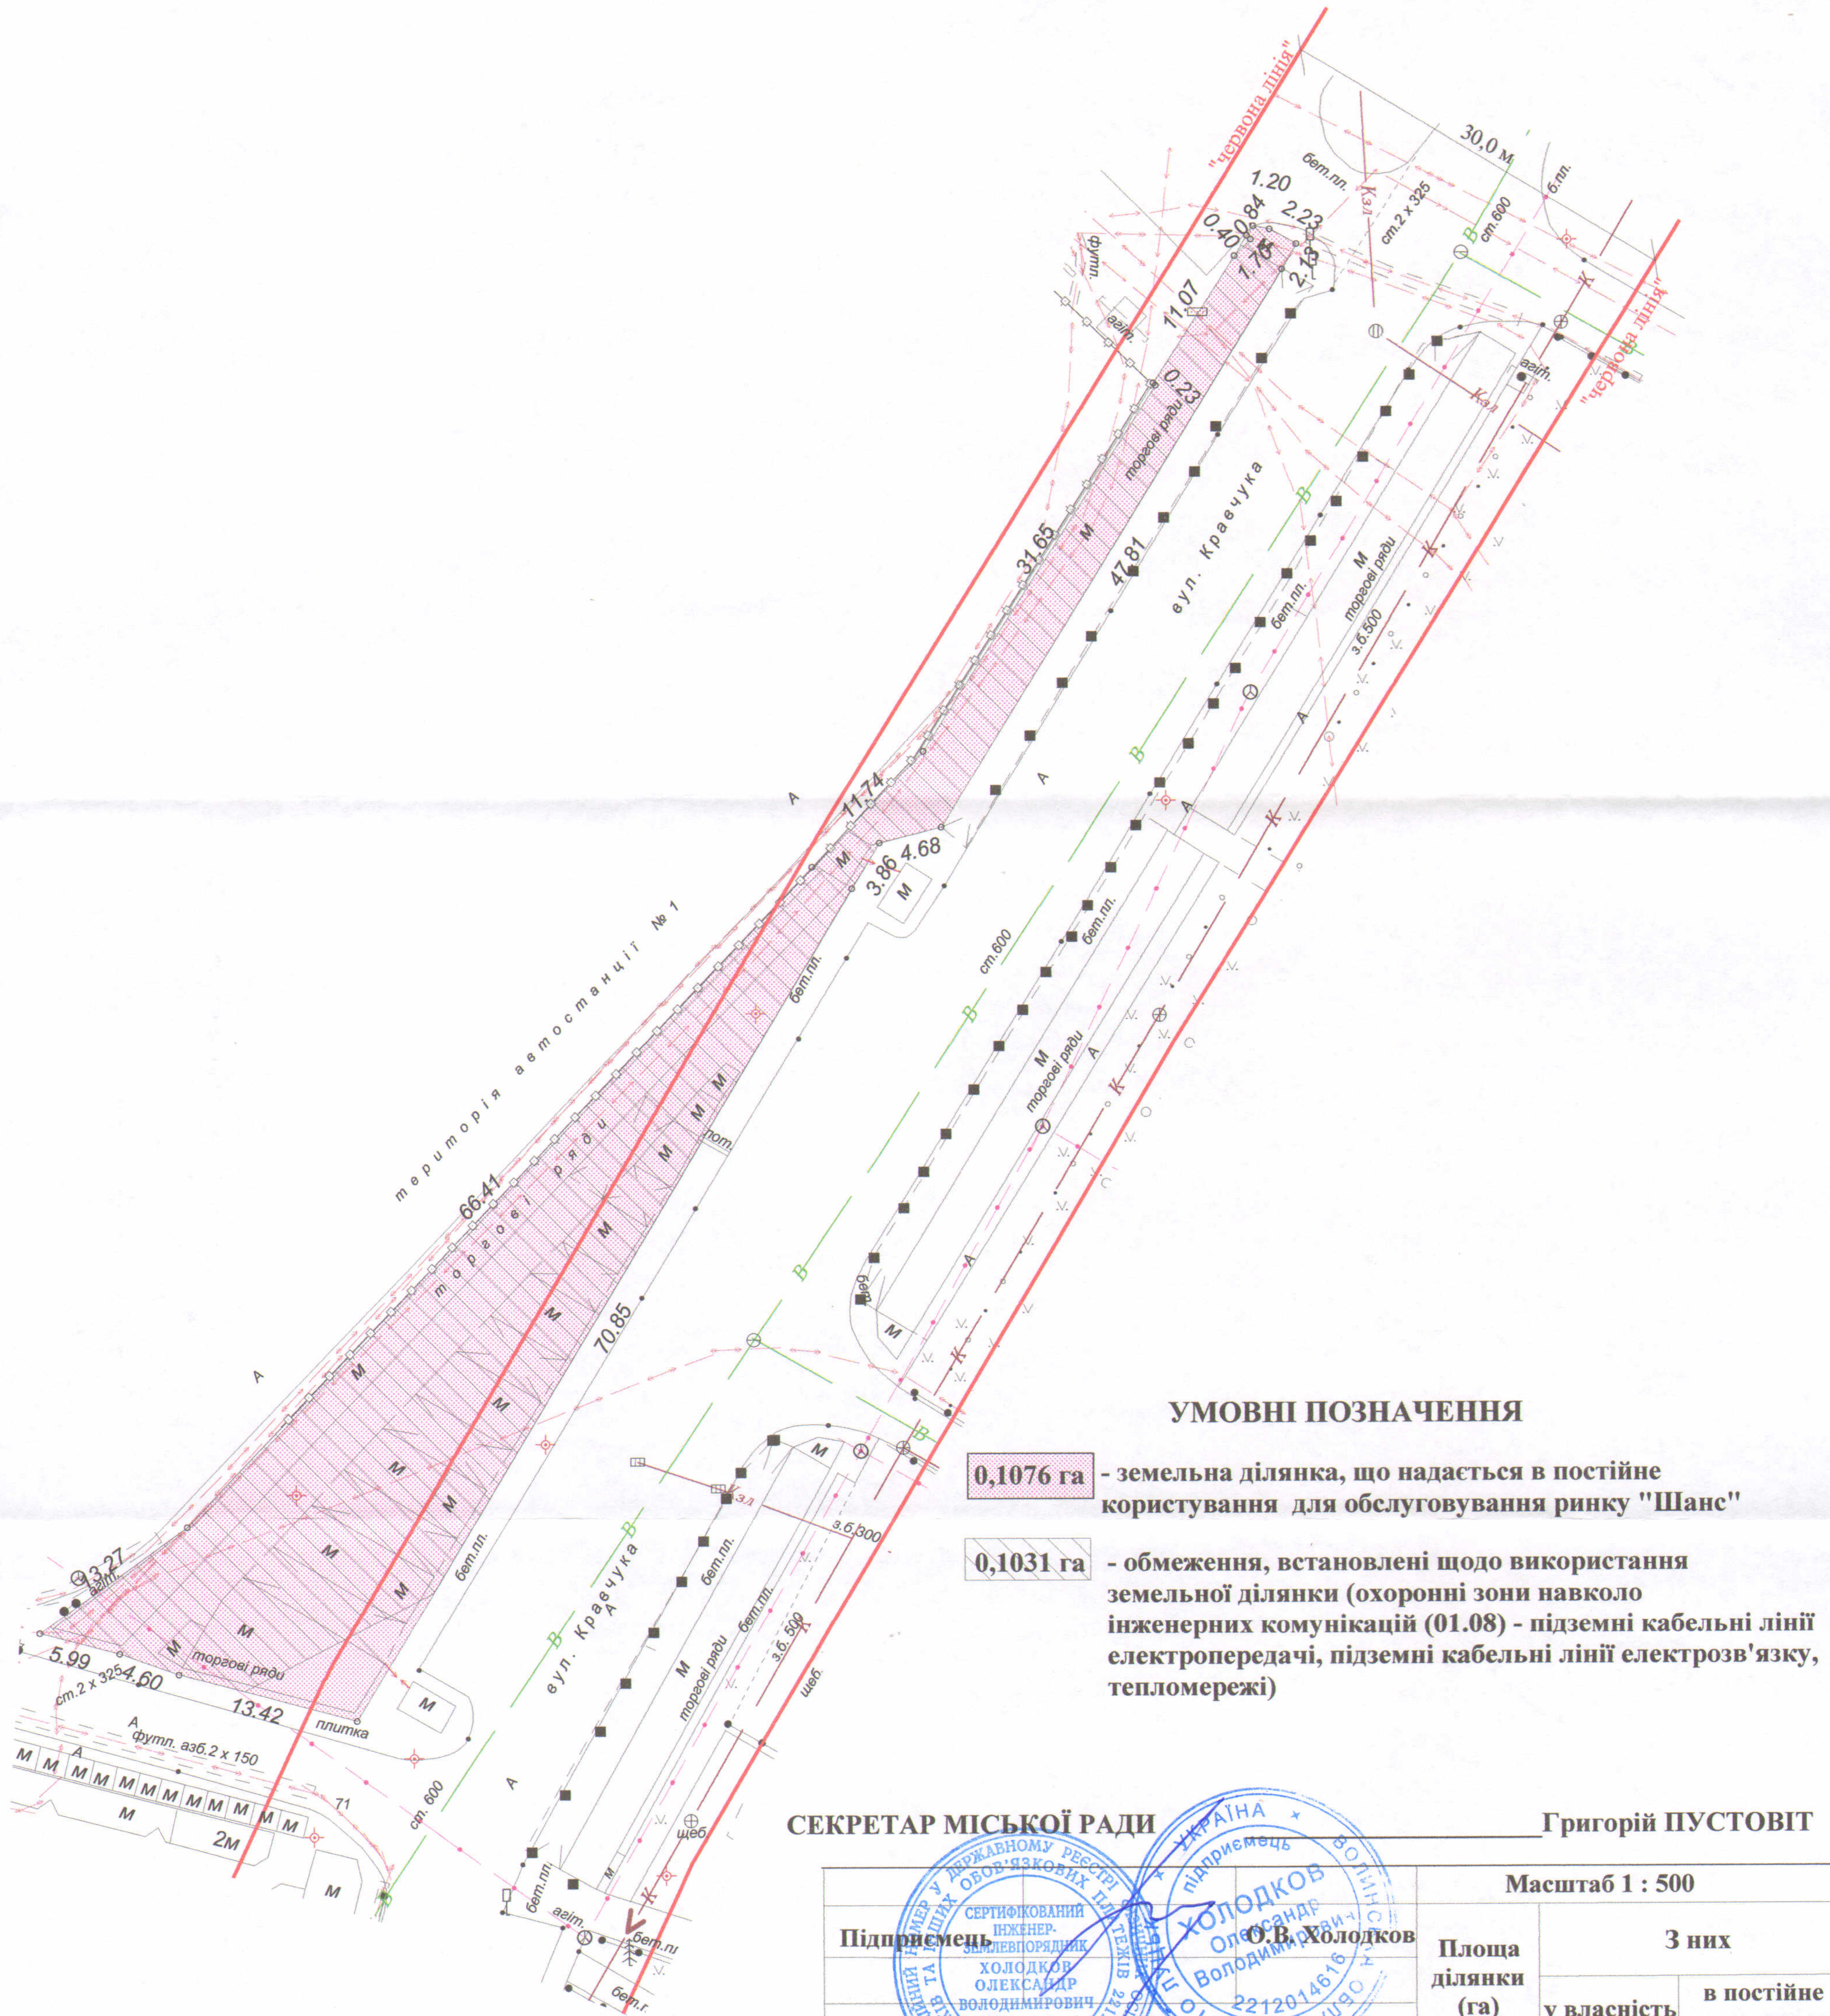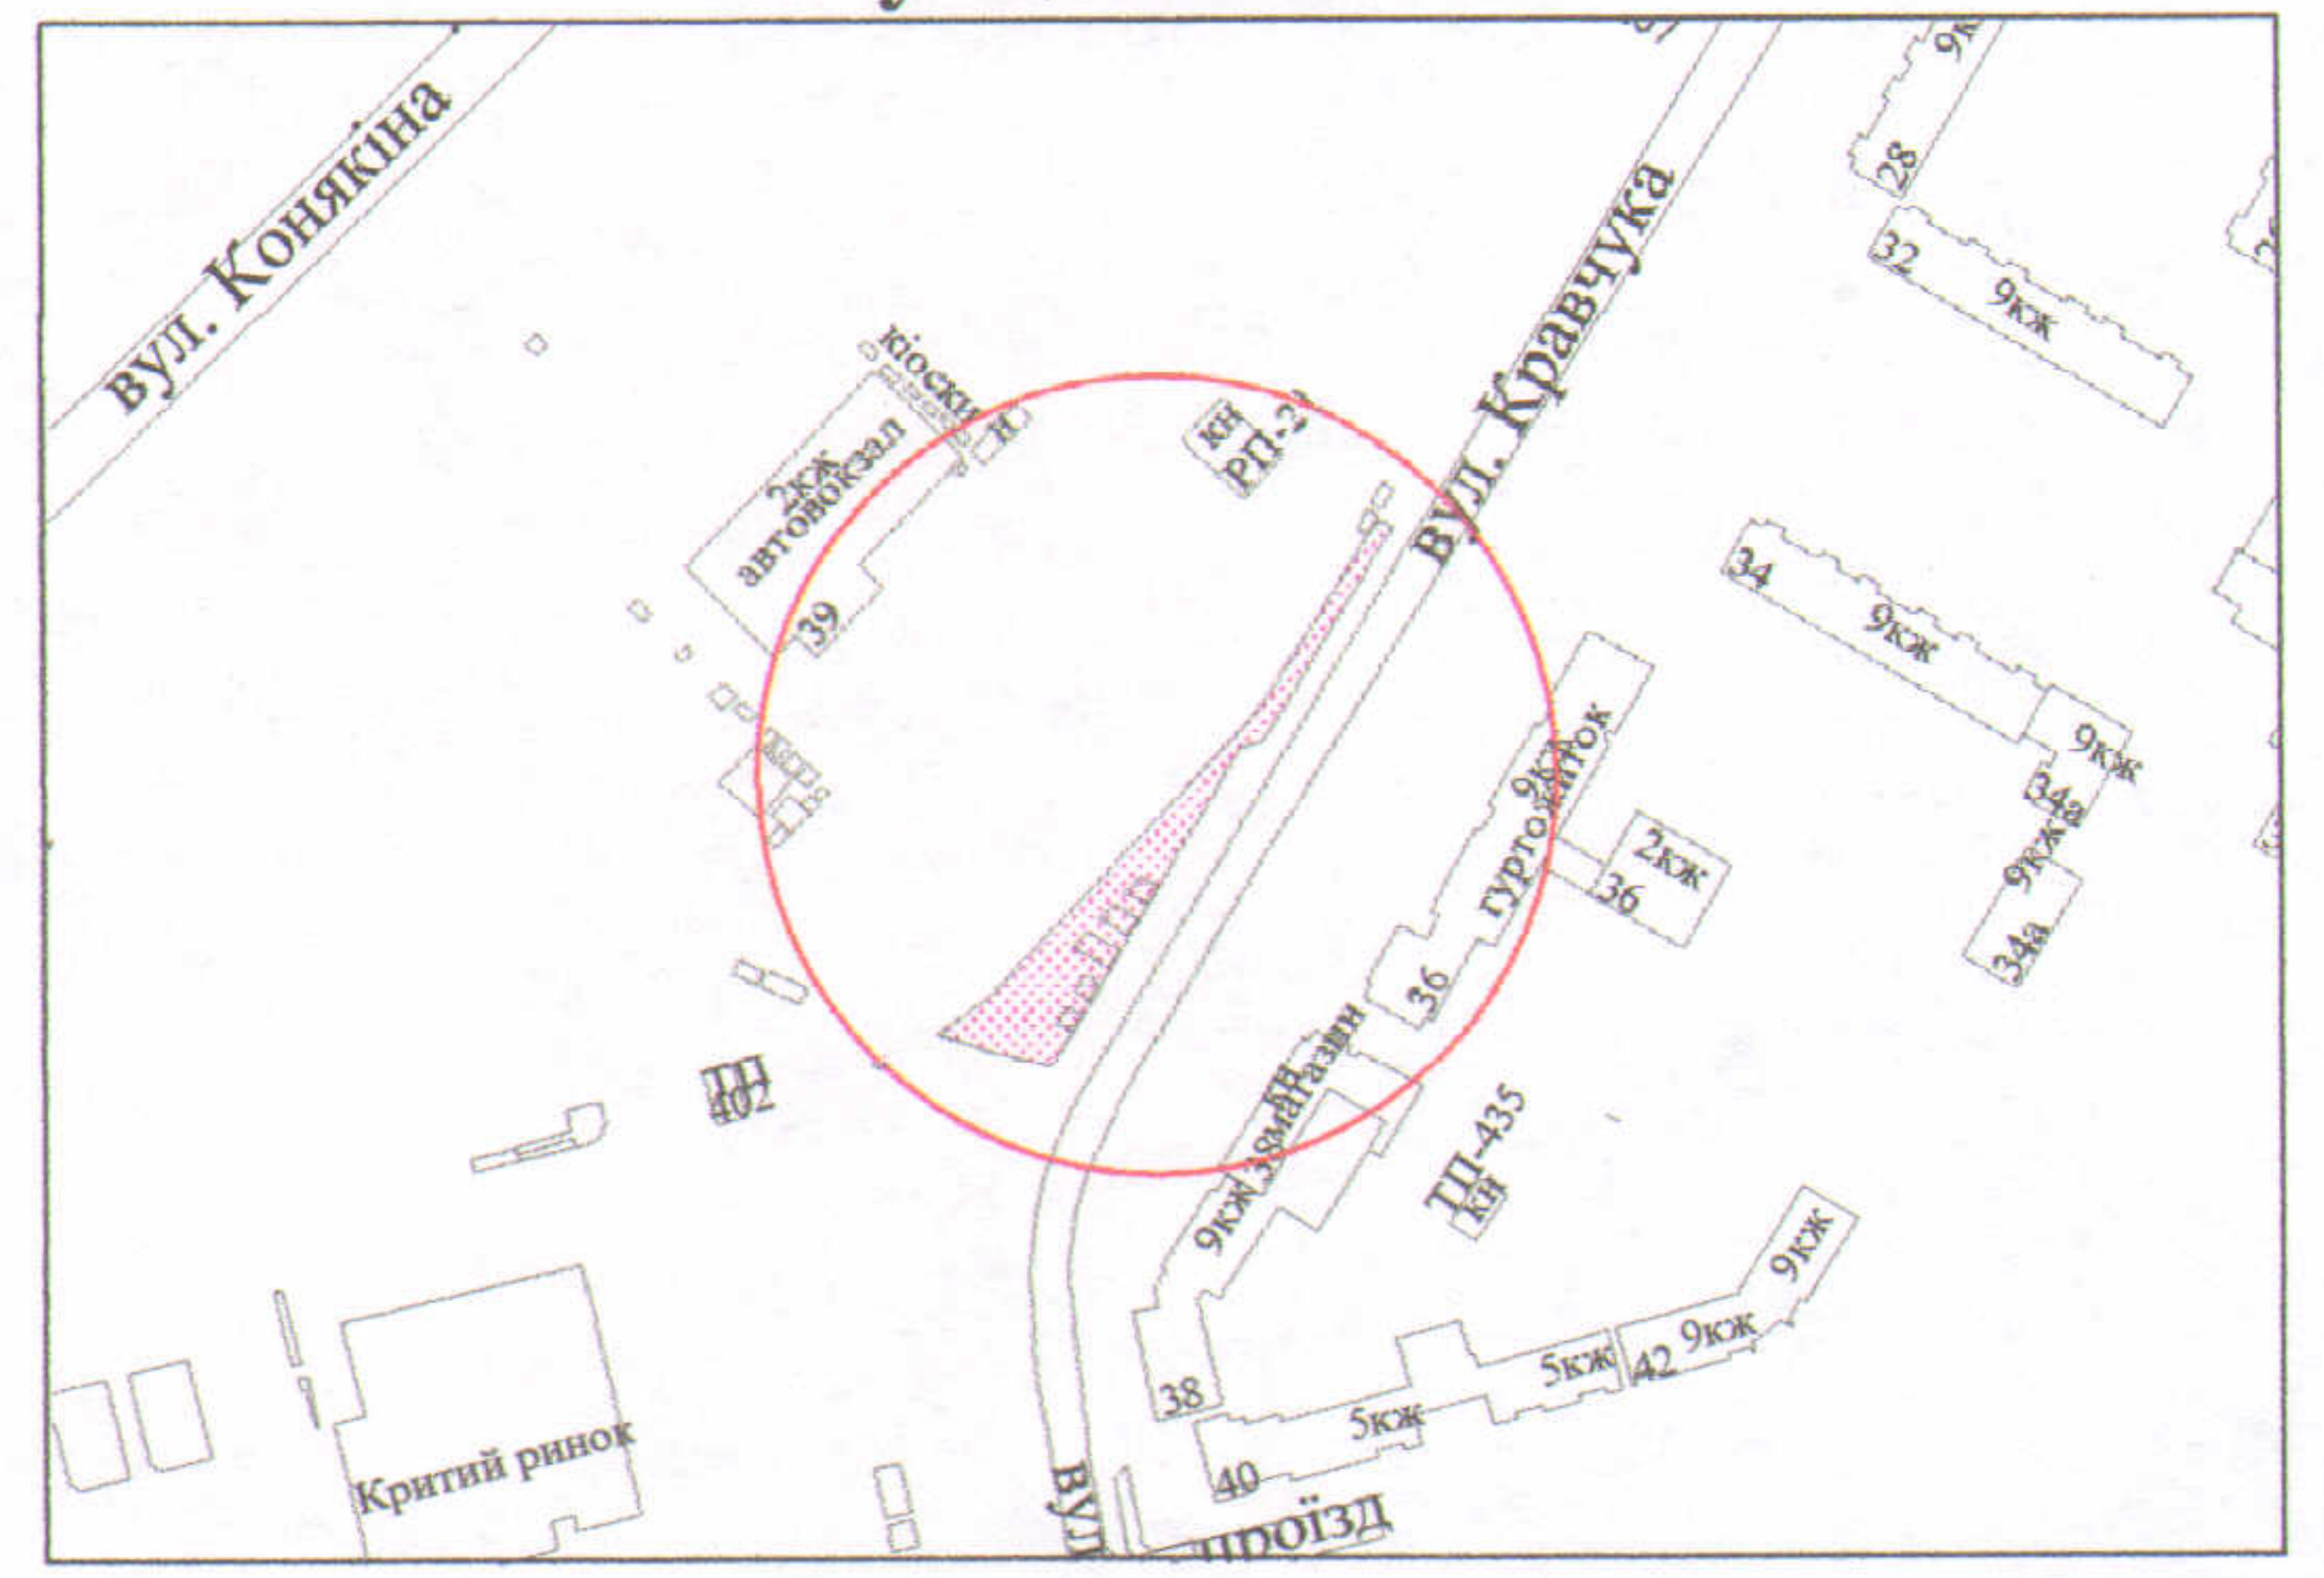

УМОВНІ ПОЗНАЧЕННЯ

- 0,1076 га** - земельна ділянка, що надається в постійне користування для обслуговування ринку "Шанс"
- 0,1031 га** - обмеження, встановлені щодо використання земельної ділянки (охоронні зони навколо інженерних комунікацій (01.08) - підземні кабельні лінії електропередачі, підземні кабельні лінії електрозв'язку, тепломережі)

СЕКРЕТАР МІСЬКОЇ РАДИ

Григорій ПУСТОВІТ

Підприємство СЕРТИФІКОВАНИЙ ІНЖЕНЕР-ЗАМОВНИК ХОЛОДКОВ ОЛЕКСАНДР ВОЛОДИМИРОВИЧ ФІЗИЧНА ОСОБА-ПІДПРИЄМЕЦЬ ХОЛОДКОВ ОЛЕКСАНДР ВОЛОДИМИРОВИЧ	Масштаб 1 : 500	
	Площа ділянки (га)	3 них
0,1076	у власність -	в постійне користування 0,1076