


УВАГА!
Підземні комунікації!
Роботи в охоронній зоні комунікацій
проводити згідно діючих нормативних
документів, з письмового дозволу та
позгодженням з власниками комунікацій.

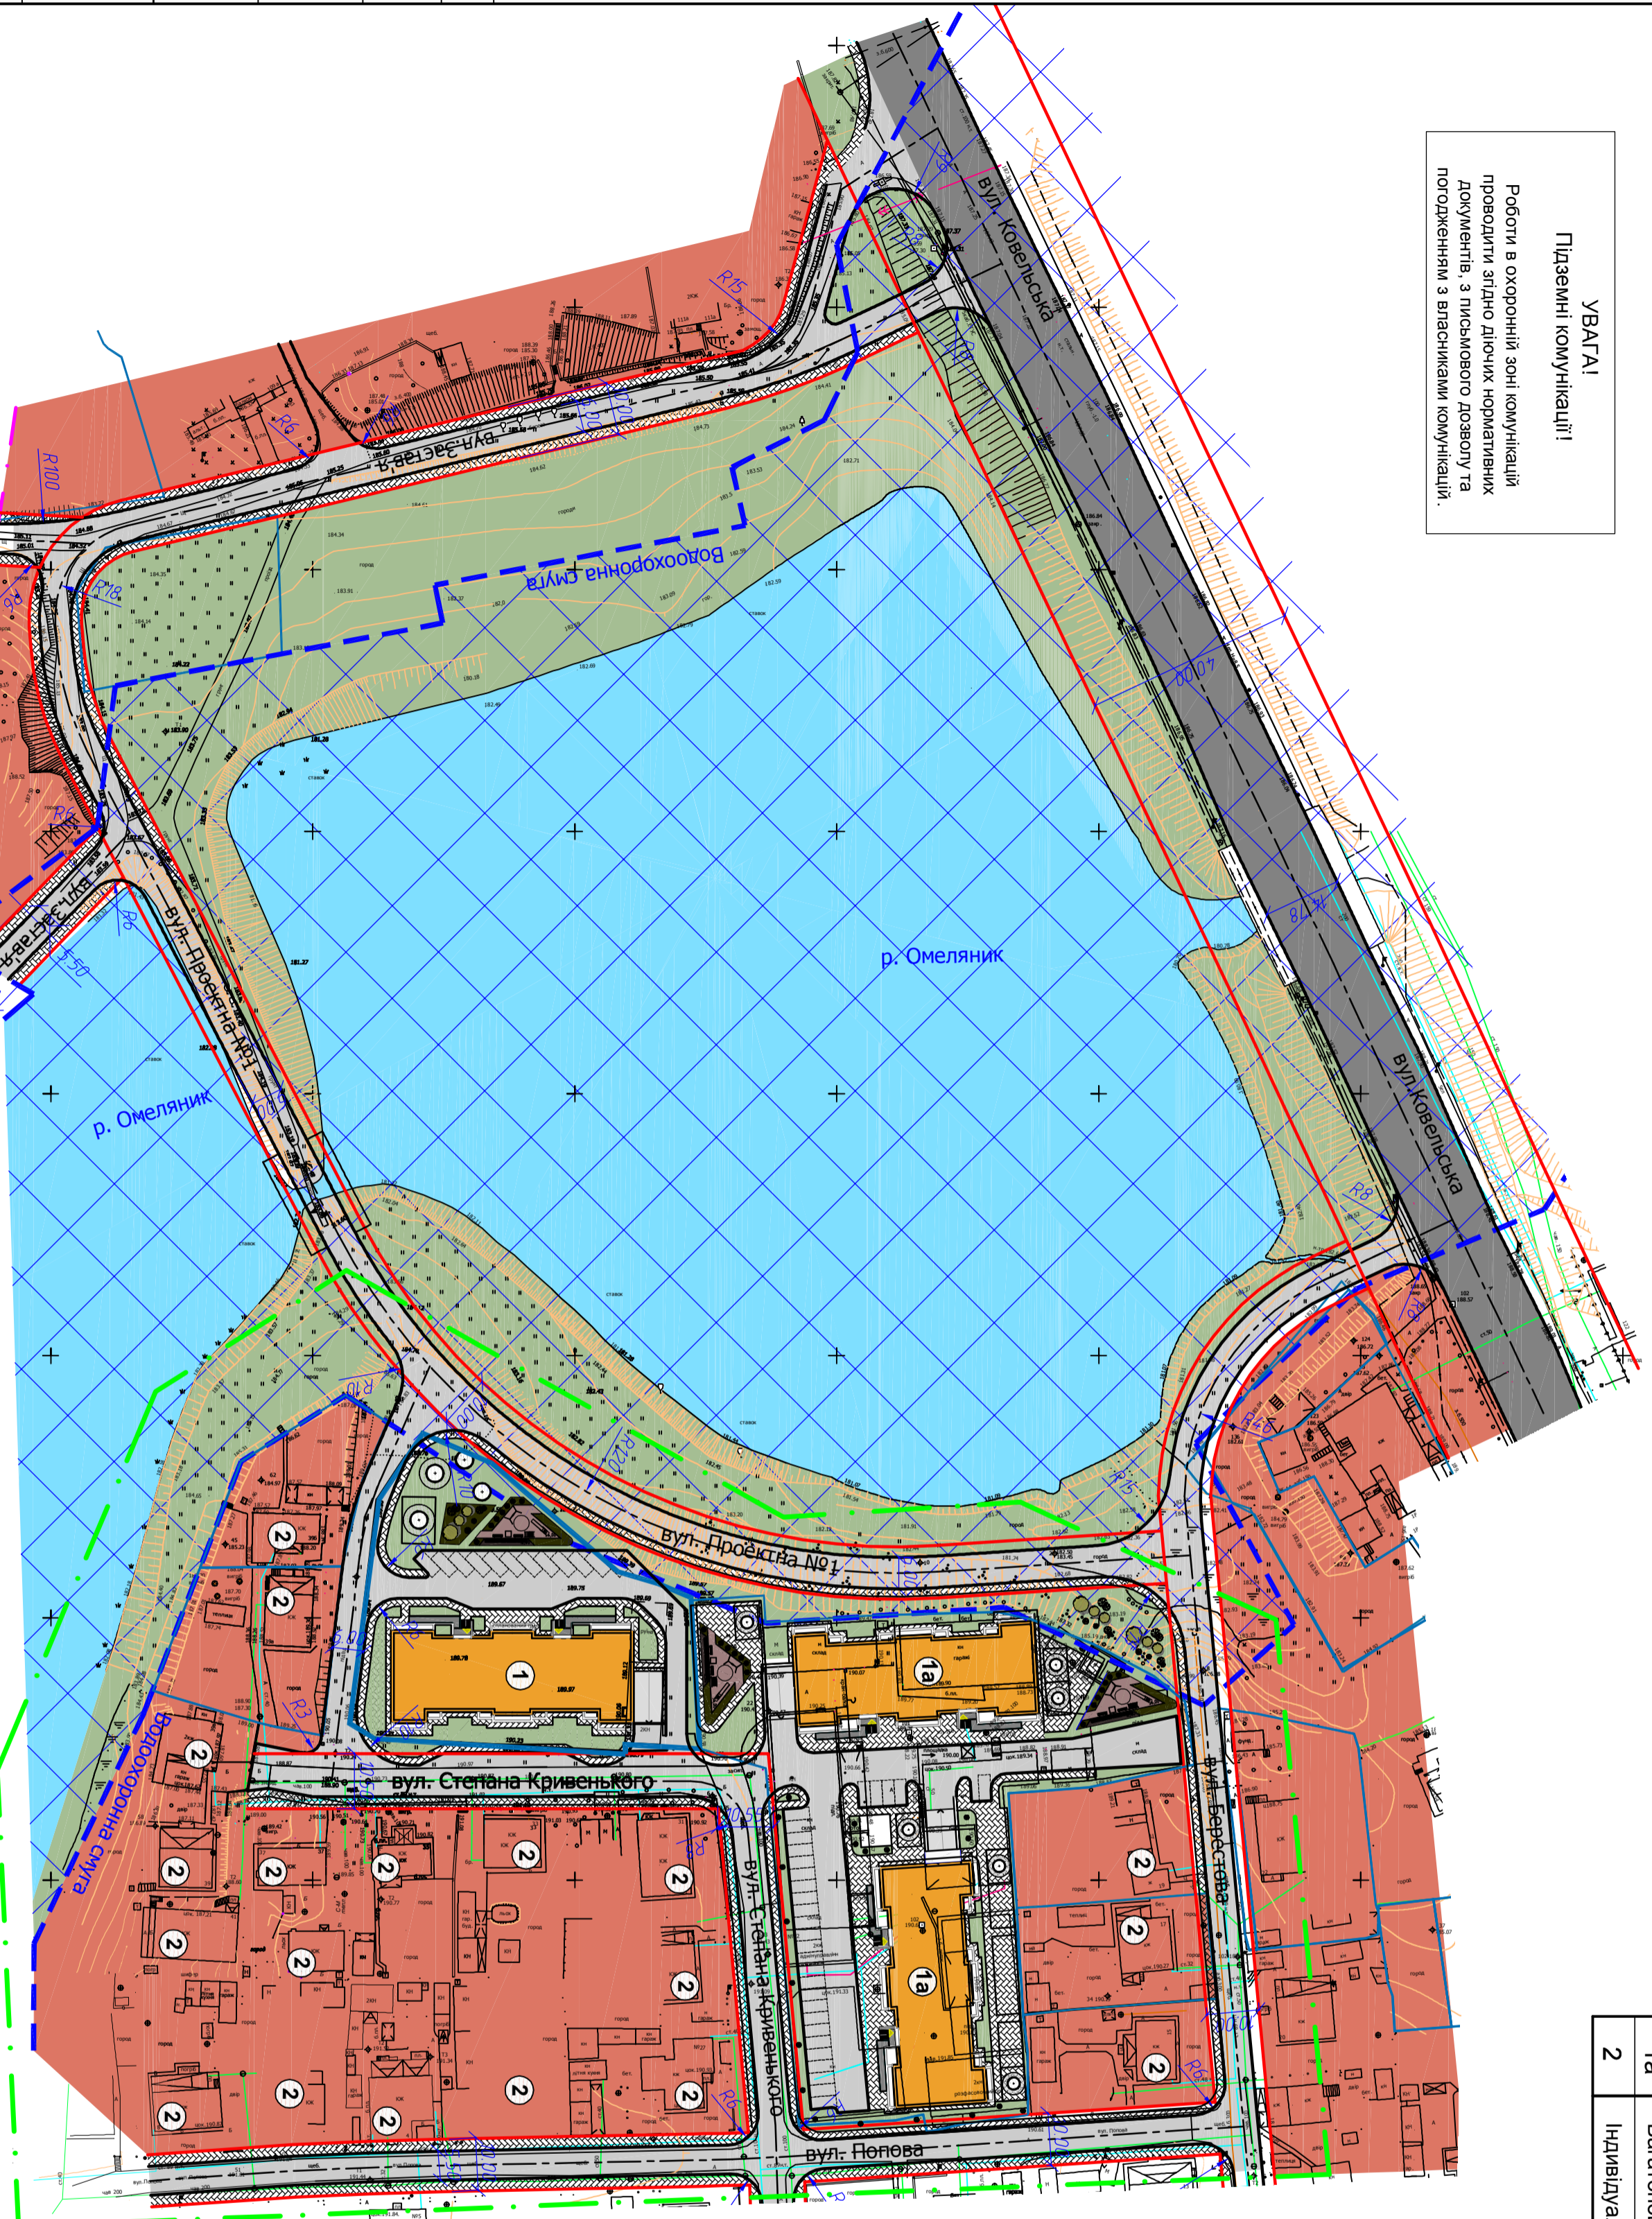

Експлікація будівель і споруд

№	Найменування	Примітки
1	Багатоповерховий житловий будинок (5-6 поверхів)	Проект.
1а	Багатоповерховий житловий будинок (5-6 поверхів)	Перспектива
2	Індивідуальні житлові будинки	Існуючі


УМОВНІ ПОЗНАЧЕННЯ

- Існуюча садибна забудова
- Існуючі будівлі та споруди комуніального призначення
- Проектна багатоквартирна житлова забудова
- Магістральні вулиці
- Житлові вулиці, під'їзди, проїзди, відкриті автостоянки
- Зелені насадження
- Межа розробки проекту
- Межі земельних ділянок
- Червоні лінії
- Санітарно-захисна зона Межа прибережної смуги

Примітки:
1. План складений за матеріалами інженерно-геодезичних вишукувань наданих замовником.
2. Система координат умовна. Система висот умовна.

Масштаб 1:1000
в одному сантиметрі 10 метрів

20/18 ДПТ					
Детальний план території в межах вулиць Берестова, Полова та водоохоронної зони річки Омеляник у місті Луцьку					
Зм.	Кл.	Док.	Надлж.	Підпис	Дата
ГАП		Док.	Надлж.	Підпис	Дата
Розробив Ясєк					
Перевірив Цюп'як					
Проектний план, План червоних ліній				Аркуші	Аркуші
				П	4
				П	8

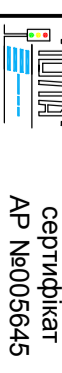

ПІП "ТОВА"
сертифікат
АР №005645