План земельних ділянок, право власності на які посвідчено до 2004 року та відомості про які не внесено до Державного земельного кадастру

ЕКСПЛІКАЦІЯ ЗЕМЕЛЬНИХ ДІЛЯНОК В МЕЖАХ РОЗРОБЛЕННЯ ДПТ

Кадастровий номер земельної ділянки: 0722855200:01:001:0096
Форма власності : комунальна
Власник земельної ділянки: ЛУЦЬКА МІСЬКА РАДА
Користувач :ЛУЦЬКЕ СПЕЦІАЛЬНЕ КОМУНАЛЬНЕ АВТОТРАНСПОРТНЕ ПІДПРИЄМСТВО
"ЛУЦЬКСПЕЦКОМУНТРАНС"
Категорія земель:Землі промисловості, транспорту, зв'язку, енергетики, оборони та іншого призначення
Цільове призначення: 11.02 Для розміщення та експлуатації основних, підсобних і допоміжних будівель
та споруд підприємств переробної, машинобудівної та іншої промисловості
Площа земельної ділянки : 3.9681 га
Угіддя:010.00 Землі, які використовуються для технічної інфраструктури
.
Кадастровий номер земельної ділянки: 0722855200:03:000:1012
Форма власності : комунальна
Власник земельної ділянки: ЛУЦЬКА МІСЬКА РАДА
Користувач :ЛУЦЬКЕ СПЕЦІАЛЬНЕ КОМУНАЛЬНЕ АВТОТРАНСПОРТНЕ ПІДПРИЄМСТВО
"ЛУЦЬКСПЕЦКОМУНТРАНС"
Користувач :ТОВАРИСТВО З ОБМЕЖЕНОЮ ВІДПОВІДАЛЬНІСТЮ "КЛІАР ЕНЕРДЖІ"
Категорія земель:Землі промисловості, транспорту, зв'язку, енергетики, оборони та іншого призначення
Цільове призначення: 11.02 Для розміщення та експлуатації основних, підсобних і допоміжних будівель
та споруд підприємств переробної, машинобудівної та іншої промисловості
Площа земельної ділянки : 8,8915 га
Угіддя:010.00 Землі, які використовуються для технічної інфраструктури
.
Кадастровий номер земельної ділянки: 0722855200:03:000:0005
Форма власності : комунальна
Власник земельної ділянки: ЛУЦЬКА МІСЬКА РАДА
Користувач :ЛУЦЬКЕ СПЕЦІАЛЬНЕ КОМУНАЛЬНЕ АВТОТРАНСПОРТНЕ ПІДПРИЄМСТВО
"ЛУЦЬКСПЕЦКОМУНТРАНС"
Категорія земель:Землі промисловості, транспорту, зв'язку, енергетики, оборони та іншого призначення
Цільове призначення: 11.02 Для розміщення та експлуатації основних, підсобних і допоміжних будівель
та споруд підприємств переробної, машинобудівної та іншої промисловості
Площа земельної ділянки : 3.1773 га
Угіддя:010.00 Землі, які використовуються для технічної інфраструктури
.
Кадастровий номер земельної ділянки: 0722855200:03:000:0361
Форма власності : комунальна
Власник земельної ділянки: ЛУЦЬКА МІСЬКА РАДА
Користувач :ЛУЦЬКЕ СПЕЦІАЛЬНЕ КОМУНАЛЬНЕ АВТОТРАНСПОРТНЕ ПІДПРИЄМСТВО
"ЛУЦЬКСПЕЦКОМУНТРАНС"
Категорія земель:Землі житлової та громадської забудови
Цільове призначення: 03.12 Для будівництва та обслуговування будівель закладів
комунального обслуговування
Площа земельної ділянки : 8.6897 га
Угіддя:
1. 004.00 Чагарник:1.8728
2. 003.00 Відкриті землі без рослинного покриву або з незначним рослинним покривом:6.8169га
.
Кадастровий номер земельної ділянки: 0722855200:01:001:1495
Форма власності : комунальна
Власник земельної ділянки: ЛУЦЬКА МІСЬКА РАДА
Користувач :ЛУЦЬКЕ СПЕЦІАЛЬНЕ КОМУНАЛЬНЕ АВТОТРАНСПОРТНЕ ПІДПРИЄМСТВО
"ЛУЦЬКСПЕЦКОМУНТРАНС"
Категорія земель:Землі промисловості, транспорту, зв'язку, енергетики, оборони та іншого призначення
Цільове призначення: 11.02 Для розміщення та експлуатації основних, підсобних і допоміжних будівель
та споруд підприємств переробної, машинобудівної та іншої промисловості
Площа земельної ділянки : 6,1000 га
Угіддя:
1. 002.02.Пасовища всього:4,2911га
2. 003.02.Піски (включаючи пляжі):1.0960га.
3. 003.05.Яри:0.7129га.
.
Кадастровий номер земельної ділянки: 0722883700:07:001:6163
Форма власності : комунальна
Власник земельної ділянки: ЛУЦЬКА МІСЬКА РАДА
Категорія земель:Землі промисловості, транспорту, зв'язку, енергетики, оборони та іншого призначення
Цільове призначення: 11.02 Для розміщення та експлуатації основних, підсобних і допоміжних будівель
та споруд підприємств переробної, машинобудівної та іншої промисловості
Площа земельної ділянки : 5,0000га
Угіддя:
1. 002.02.Пасовища всього:5,0000га.
.
Кадастровий номер земельної ділянки: 0722883700:08:000:3507
Форма власності : приватна
Власник земельної ділянки: Мартинюк Ганна Трохимівна
Категорія земель:Землі сільськогосподарського призначення
Цільове призначення: 01.02 Для ведення фермерського господарства
Площа земельної ділянки : 1.2424 га
Угіддя:
1. 001.Рілля: 1.2424 га
.
Кадастровий номер земельної ділянки: 0722883700:01:001:3338
Форма власності : приватна
Власник земельної ділянки: Зань Таїсії Іванівни
Категорія земель:Землі сільськогосподарського призначення
Цільове призначення: 01.04 Для ведення підсобного сільського господарства
Площа земельної ділянки : 2.4810 га
Угіддя:
1. 001.Рілля: 2.4810 га
.
Кадастровий номер земельної ділянки: 0722883700:01:001:3340
Форма власності : приватна
Власник земельної ділянки: Лець Тетяна Степанівна
Категорія земель:Землі сільськогосподарського призначення
Цільове призначення: 01.03 Для ведення особистого селянського господарства
Площа земельної ділянки : 1.2382 га
Угіддя:
1. 001.Рілля: 1.2382 га
.
Кадастровий номер земельної ділянки: 0722883700:08:000:5313
Форма власності : приватна
Власник земельної ділянки: ВОРОН МИКОЛА КЛАВДІЙОВИЧ,ВОРОН ВОЛОДИМИР КЛАВДІЙОВИЧ,
СІКОРСЬКА ВАЛЕНТИНА КЛАВДІЇВНА,ВОРОН ОЛЕГ ЗОСИМОВИЧ
Категорія земель:Землі сільськогосподарського призначення
Цільове призначення: 01.01 Для ведення товарного сільськогосподарського виробництва
Площа земельної ділянки : 4,0000 га
Угіддя:
1. 001.Рілля: 4,0000 га
.
Кадастровий номер земельної ділянки:0722883700:08:000:6888
Форма власності : приватна
Власник земельної ділянки: Хроль Сергій Миколайович, Хроль Анастасія Василівна
Категорія земель:Землі сільськогосподарського призначення
Цільове призначення: 01.03 Для ведення особистого селянського господарства
Площа земельної ділянки : 2.4665 га
Угіддя:
1. 001.Рілля: 2.4665 га

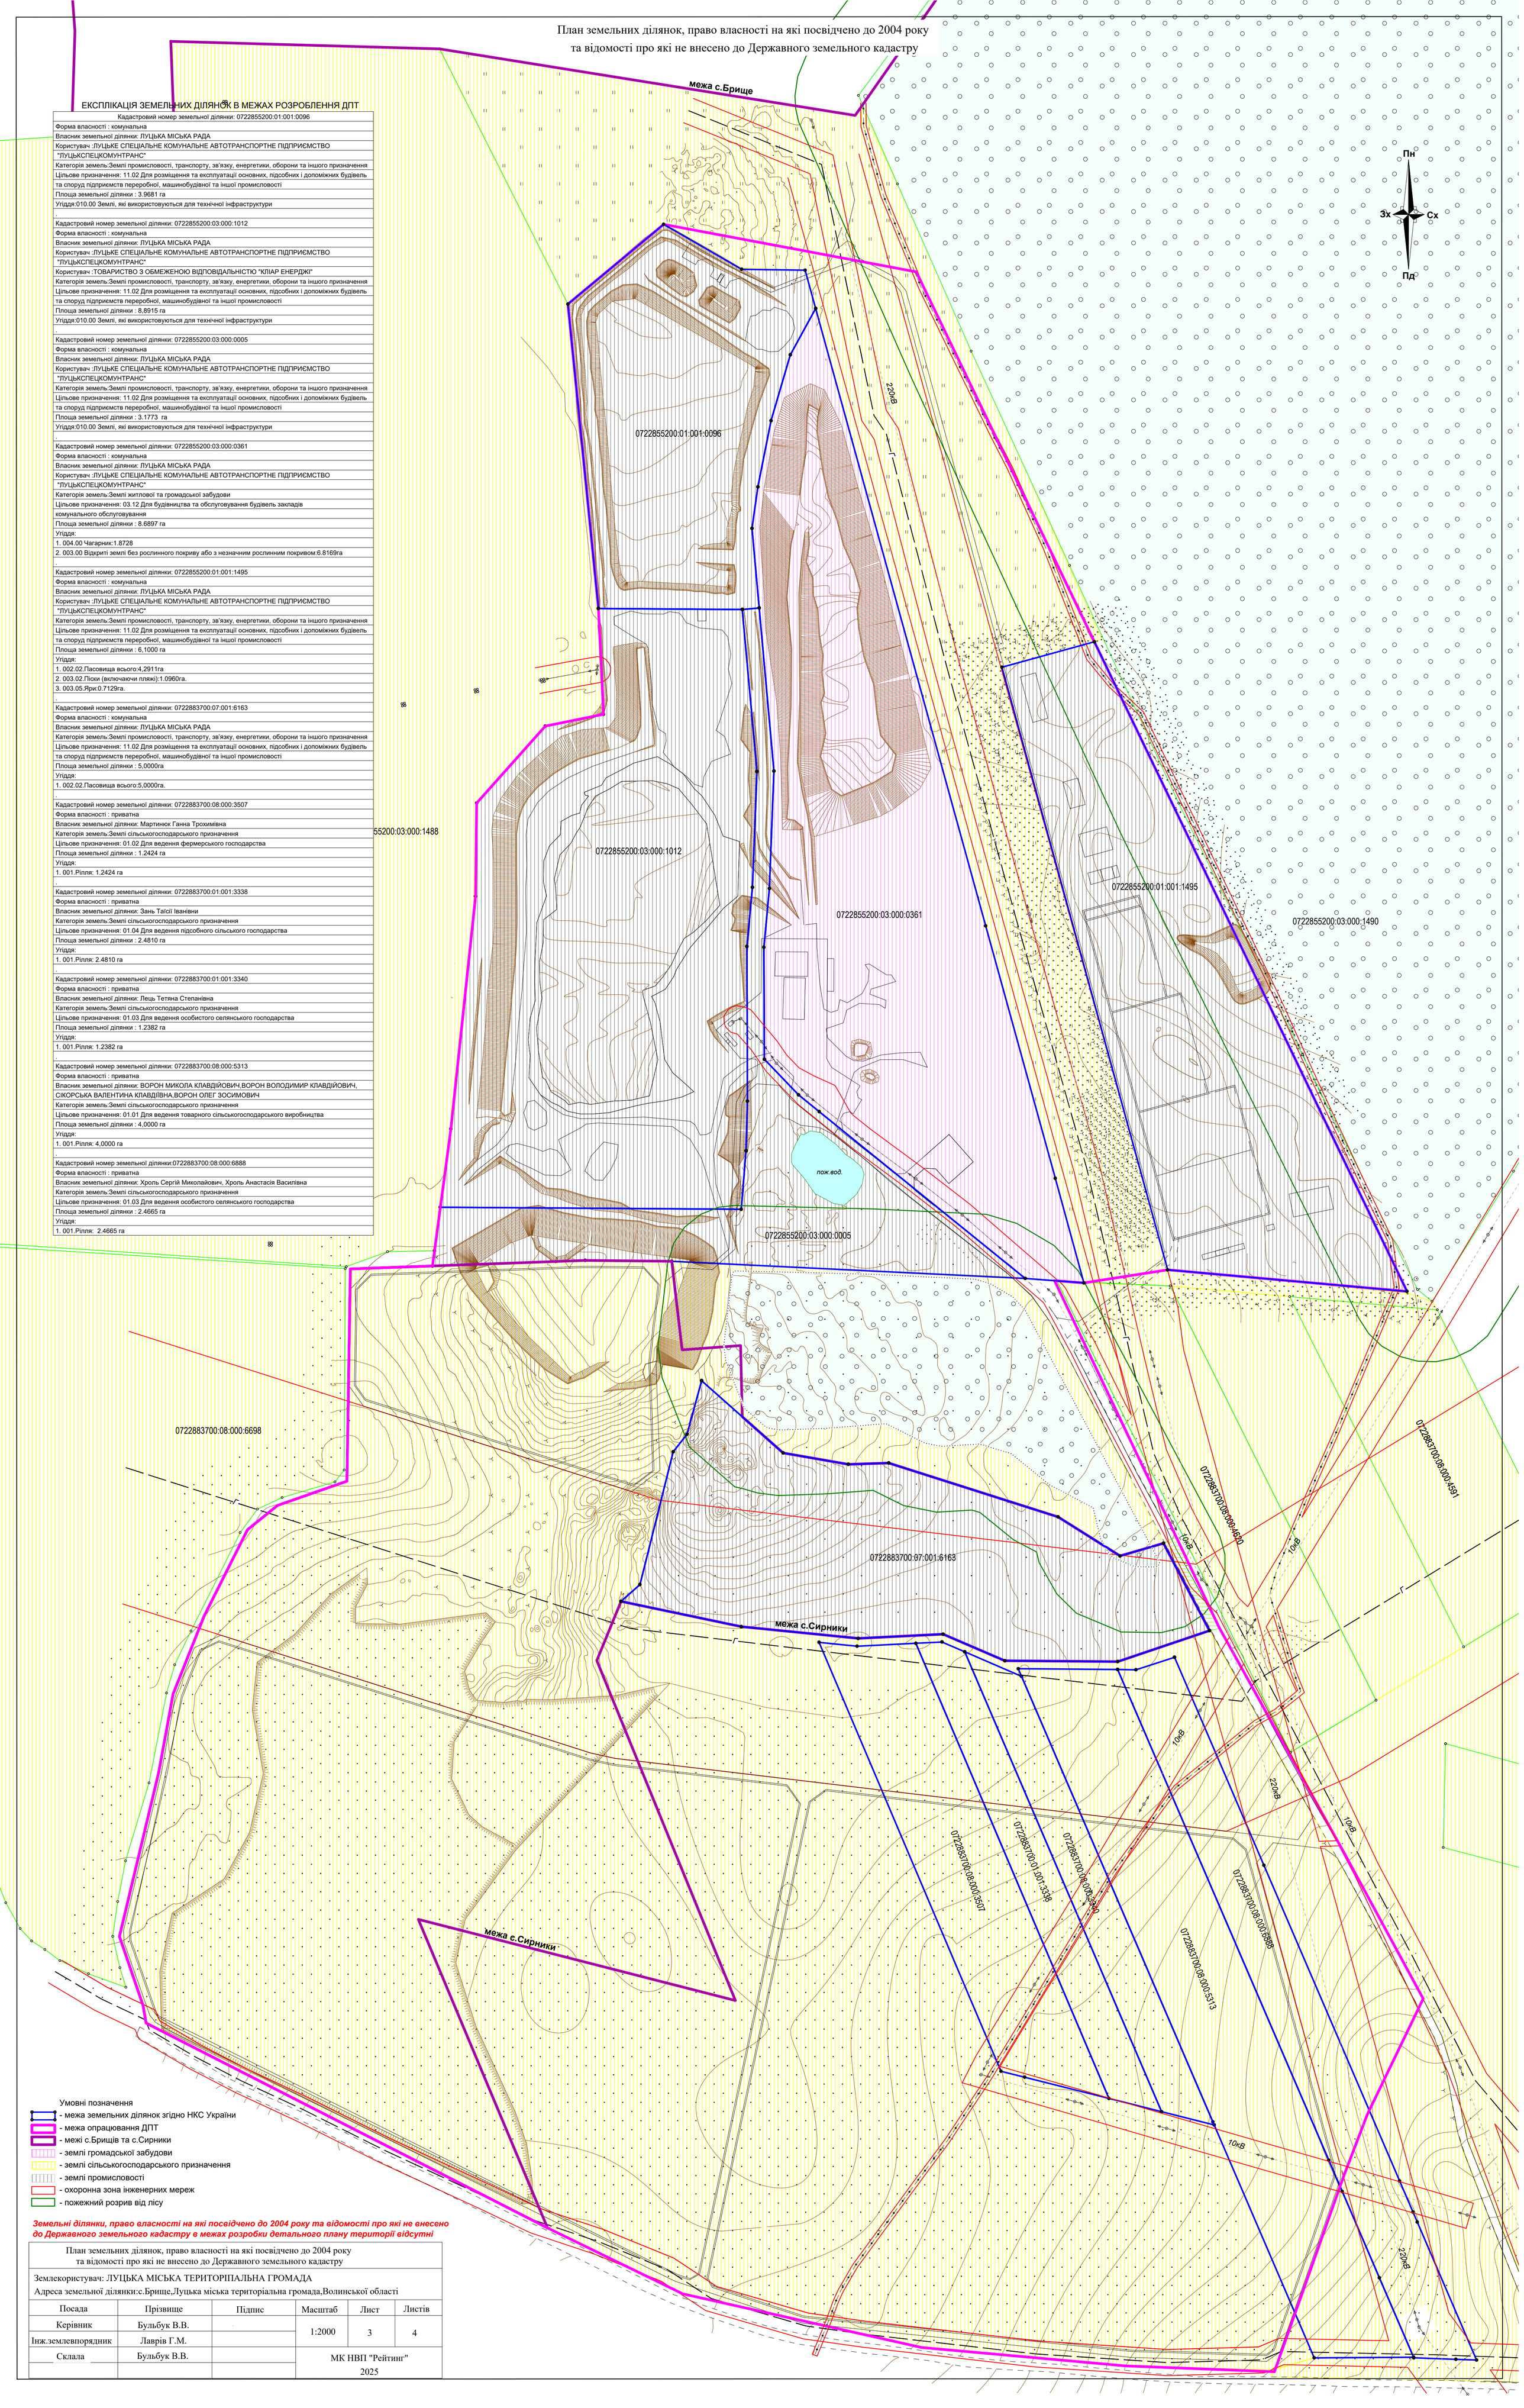

Умовні позначення
- межа земельних ділянок згідно НКС України
- межа опрацювання ДПТ
- межі с.Брищів та с.Сирники
- землі громадської забудови
- землі сільськогосподарського призначення
- землі промисловості
- охоронна зона інженерних мереж
- пожежний розрив від лісу

Земельні ділянки, право власності на які посвідчено до 2004 року та відомості про які не внесено до Державного земельного кадастру в межах розробки детального плану території відсутні

План земельних ділянок, право власності на які посвідчено до 2004 року та відомості про які не внесено до Державного земельного кадастру					
Землекористувач: ЛУЦЬКА МІСЬКА ТЕРИТОРІПАЛЬНА ГРОМАДА Адреса земельної ділянки:с.Брище,Луцька міська територіальна громада,Волинської області					
Посада	Прізвище	Підпис	Масштаб	Лист	Листів
Керівник	Бульбук В.В.		1:2000	3	4
Інж.землевпорядник	Лаврів Г.М.				
Склала	Бульбук В.В.		МК НВП "Рейтинг" 2025		