


Проектний план М1:1000. План червоних ліній М1:1000. Схема планувальних обмежень (прогнозована) М1:1000.

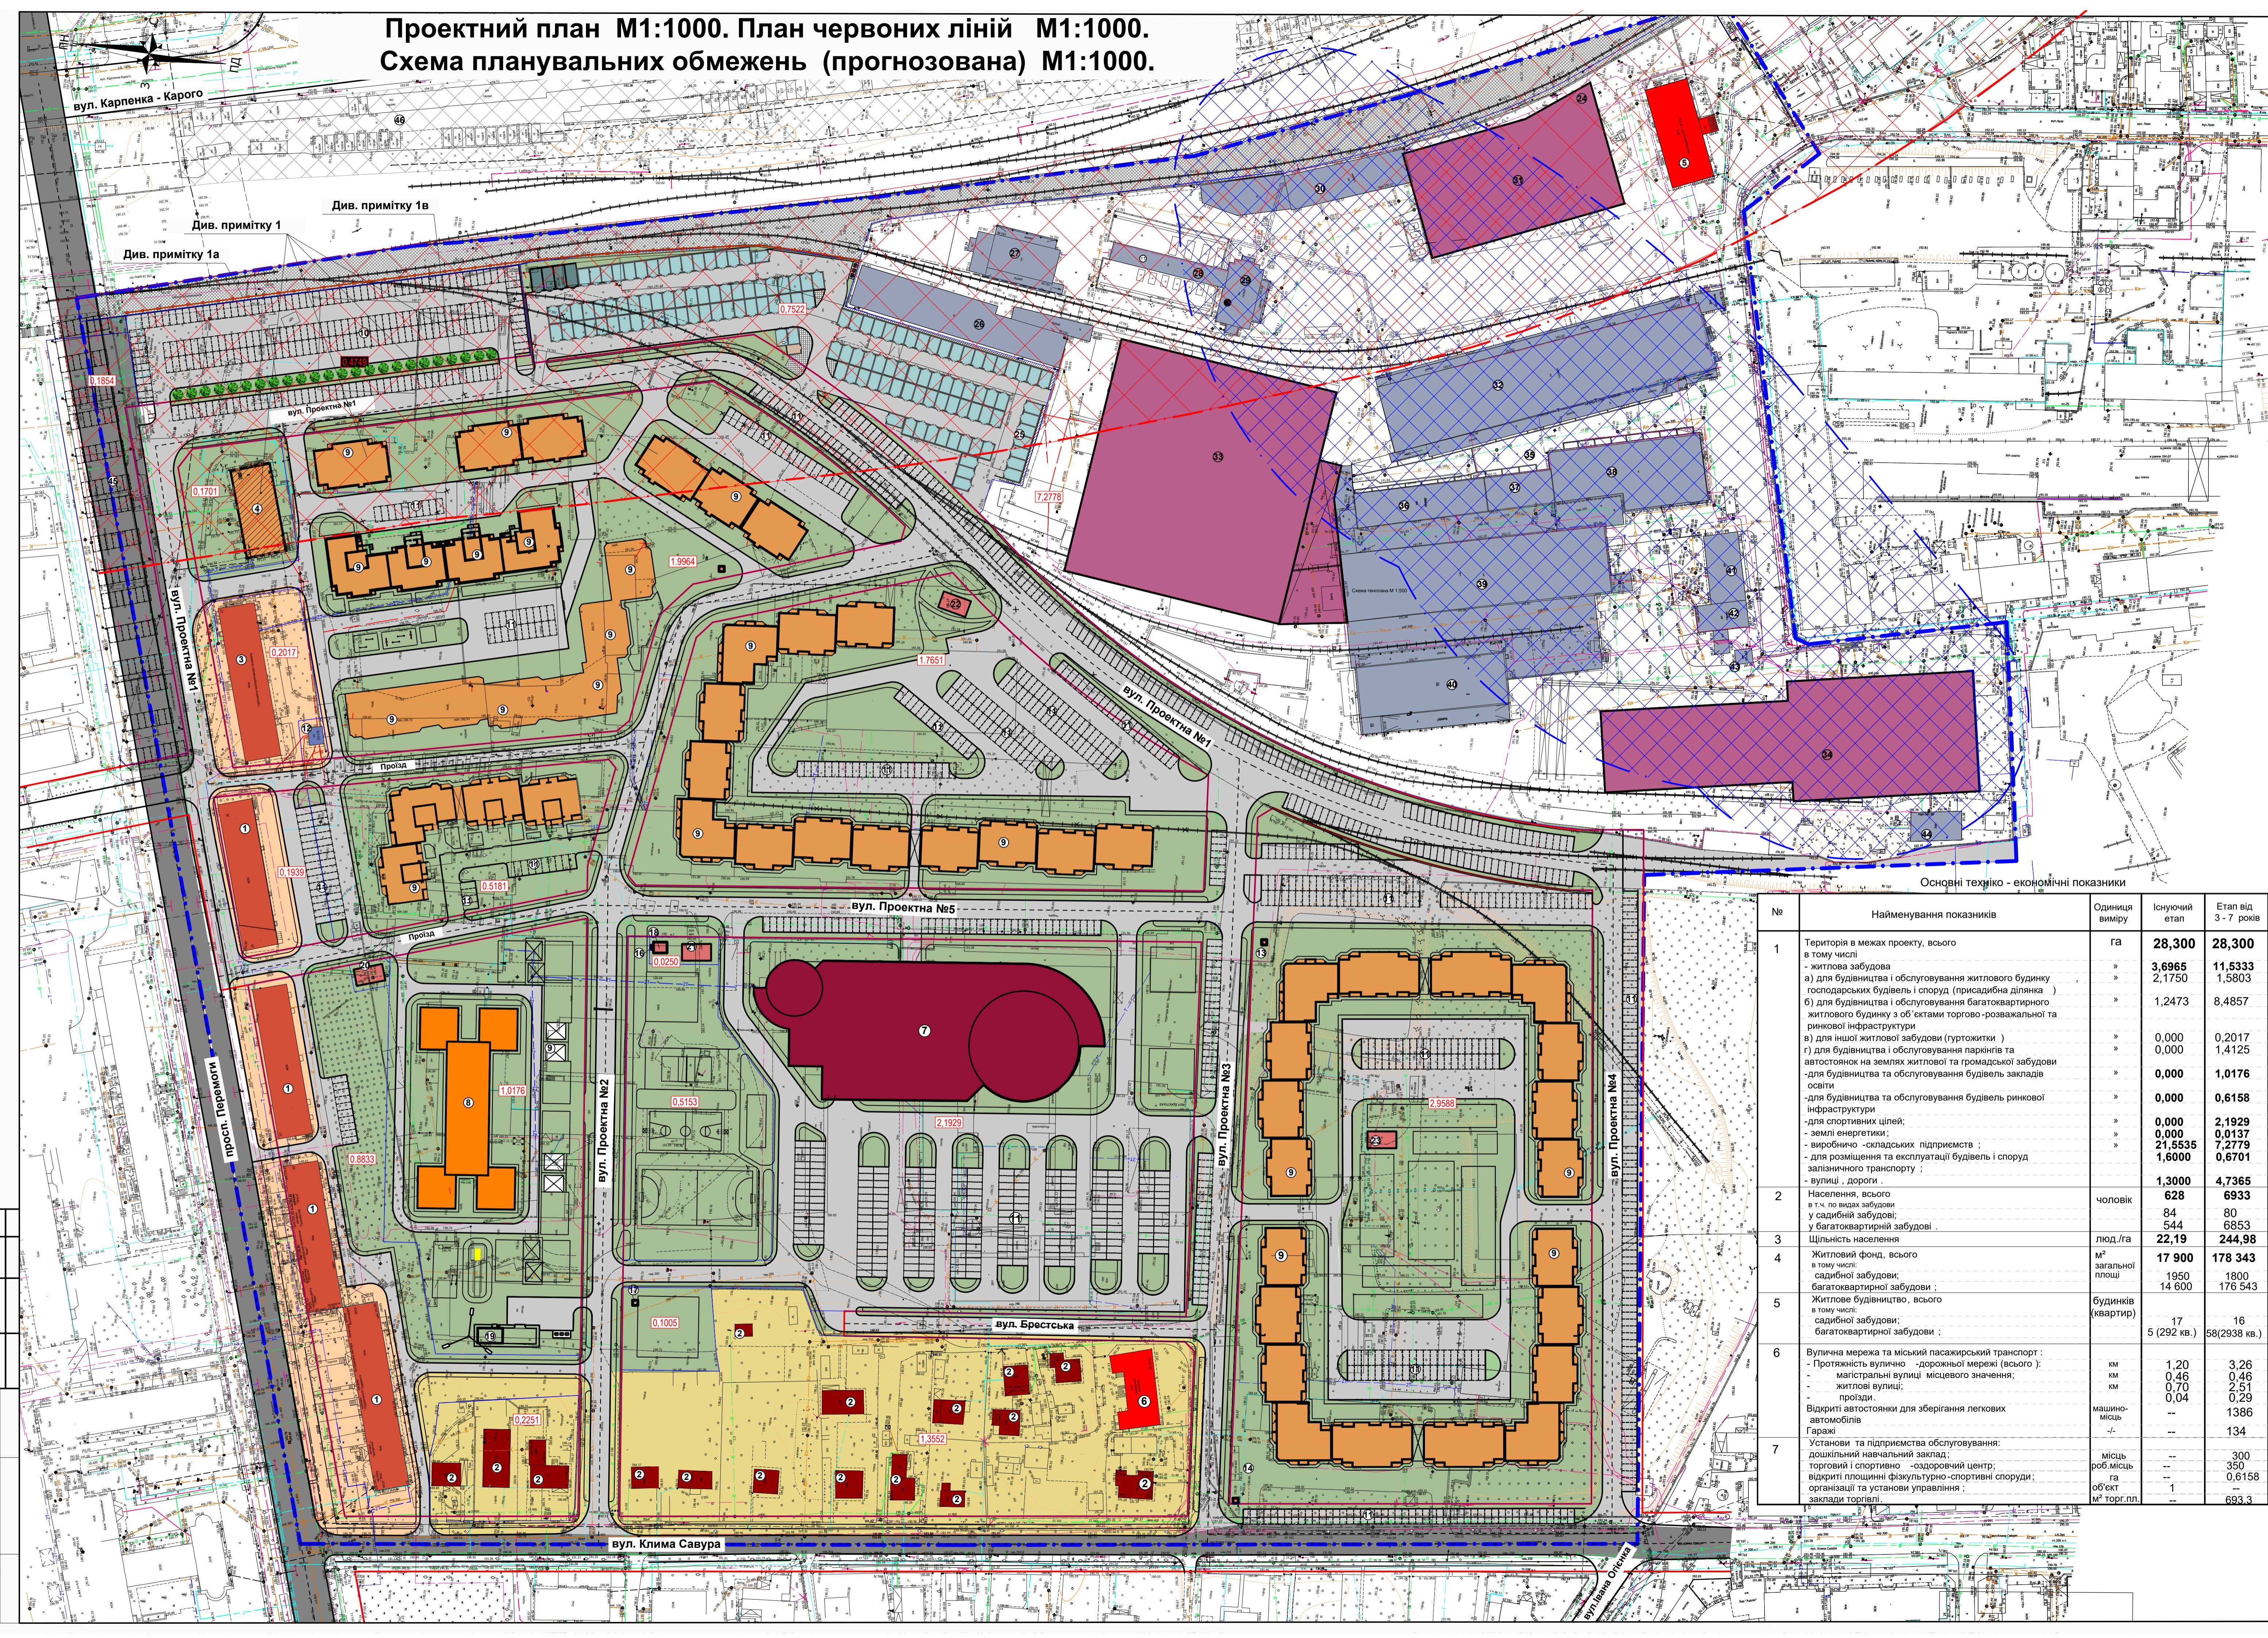

Експлікація будівель і споруд

№	Найменування	Примітки
1	Багатоквартирні житлові будинки (4-5 поверхів)	Існуючі
2	Індивідуальні житлові будинки (1 - 2 поверхи)	Існуючі
3	Гуртожиток	Існуючий
4	Офісна будівля	Реконструкція
5	Адміністративно - офісна будівля	Існуюча
6	Навчальний комбінат	Існуючий
7	Торговий і спортивно - оздоровчий центр	Проект.
8	Дошкільний навчальний заклад	Проект.
9	Багатоквартирні житлові будинки (10 поверхів) з вбудовано-прибудованими приміщеннями громадського призначення	Проект.
10	Відкрита автостоянка на 172 машино-місця	Проект.
11	Відкриті автостоянки (1107 машино-місць)	Проект.
12	Трансформаторна підстанція № 179	Існуюча
13-17	Шкафні регуляторні пункти №1....5	Проект.
18,19	Котельні №1,2	Проект.
20-23	Трансформаторні підстанції	Проект.
24	Трансформаторна підстанція	Існуюча (вбудована)
25	Гаражі на 134 машин з СТО	Проект.
26,27	Склади	Існуючі
28	Будівля резервуарного парку	Існуюча
29	Будівля насосної для олії	Існуюча
30	Будівля гаражів	Існуюча
31	Виробничий корпус	Проект.
32	Будівля закритого складу і цех санітарно-гігієнічної продукції	Існуюча
33	Склад готової продукції	Проект.
34	Склад сировини	Проект.
35	Склад навіс для зберігання готової продукції	Існуочий
36	Склад	Існуочий
37-39	Цехи	Існуочі
40	Склад	Існуочий
41	Будівля адміністративного корпусу	Існуоча
42	Ремонтно-механічна майстерня	Існуоча
43	Трансформаторна підстанція №167	Існуоча
44	Будівля цеху порізки металу	Існуоча
45	Відкриті автостоянки (107 машино-місць)	Існуочі
46	Гаражі на 700 машино-місць	Рекон.

Умовні позначення

	Червоні лінії		Проектні будівлі та споруди промислового призначення
	Межі ділянок (проектні)		Магістральні вулиці
	Проектні гаражі		Житлові вулиці, під'їзди, проїзди, відкриті автостоянки
	Існуючі будівлі та споруди комунального та складського призначення		Зелені насадження
	Існуючі будівлі та споруди промислового призначення		Санітарно-охоронна зона від залізничної колії - 100 м
	Проектна багатоквартирна житлова забудова		Санітарно-охоронна зона від виробництва ПАТ "ВГП" - 50 м
	Проектні будівлі та споруди комерційного призначення		
	Гаражі, що підлягають реконструкції		

1. Будівництво багатоквартирних житлових будинків (10 поверхів) з вбудовано-прибудованими приміщеннями громадського призначення в санітарно-охранній зоні від залізничної колії згідно "Розрахунків очікуваних рівнів звуку від потоків залізничного транспорту на ділянці за адресою: м. Луцьк, пр. Перемоги, 34" виконаних ДУ Інститут громадського здоров'я НАМН України №23/ 2202 від 27.06.2018р можливе при виконанні забудовником наступних рекомендацій:

- а) будівництво шумозахисного екрану висотою 4 м;
- б) застосування шумозахисних вікон з нормативним значенням звукоізоляції зовнішніх огорожуючих конструкцій R'A тран. норм. 43 дБА;
- в) влаштування шумозахисної полоси з зелених насаджень;
- г) стягування приміщень житловими приміщеннями, розташувати їх в прямій лінії до залізничних потоків фасади

279/2018 - ДПТ

Управління капітального будівництва Луцької міської ради