


Поперечний профіль вулиці Зацепи

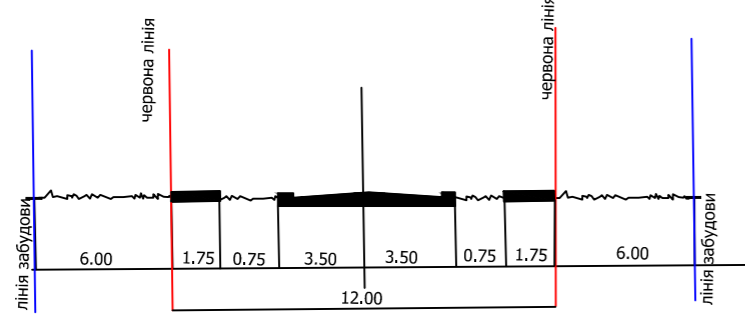

Експлікація будівель та споруд

Номер по ген-плану	Найменування	Примітки
1-а група		
1	9-ти поверховий 45-ти кв. житловий будинок	Існуючий
2	7-ми поверховий 28-ми кв. житловий будинок
3	7-ми поверховий 28-но кв. житловий будинок
4	9-ти поверховий 43-ох кв. житловий будинок
5	7-ми поверховий 35- кв. житловий будинок
6	7-ми поверховий 35-кв. житловий будинок
7	9-ти поверховий 42-ох кв. житловий будинок з офісними приміщеннями
8	7-ми поверховий 35- кв. житловий будинок
9	9-ти поверховий 45-ти кв. житловий будинок
10	7-ми поверховий 28-ми кв. житловий будинок
11	КТП
2-а група		
1	9-ти поверховий 108-ми кв. житловий будинок	Існуючий
2	9-ти поверховий 135-ти кв. житловий будинок
3	9-ти поверховий 40-кв. житловий будинок з вбудовано-прибудованими офісними приміщеннями
4	9-ти поверховий 72-кв. житловий будинок	що проектується
3-я група		
1	5-ти поверховий 23-ох кв. житловий будинок	Існуючий
2	9-ти поверховий 36-ти кв. житловий будинок
3	5-ти поверховий 20-ти кв. житловий будинок

Експлікація будівель та споруд


Номер по ген-плану	Найменування	Примітки
4	9-ти поверховий 34-ох кв. житловий будинок
5	5-ти поверховий 16-ти кв. житловий будинок з вбуд.-прибуд. магазинами "Укрспостовари" та "Сантехнічні вихоби"
6	9-ти поверховий 35-ти кв. житловий будинок з офісними приміщеннями
7	5-ти поверховий 16-ти кв. житловий будинок з вбудованими офісно-спортивними приміщеннями та "Піцерією"
8	9-ти поверховий 32-ох кв. житловий будинок з вбудованими магазином і аптекою
4-а група		
1	5-ти поверховий 10-ти кв. житловий будинок	Існуючий
2	9-ти поверховий 35-ти кв. житловий будинок з вбудованою перукарнею
3	5-ти поверховий 10-ти кв. житловий будинок
4	7-ми поверховий 24-ох кв. житловий будинок з вбуд.-прибуд. офісними приміщеннями	в стадії будівництва
5	9-ти поверховий 48-ми кв. житловий будинок з вбуд.-прибуд. торговими приміщеннями
6	7-ми поверховий 24-ох кв. житловий будинок з вбуд.-прибуд. офісними приміщеннями
7	9-ти поверховий 54-ох кв. житловий будинок
8	7-ми поверховий 34-кв. житловий будинок з вбудовано-прибудованими офісними приміщеннями
9	9-ти поверховий 48-ми кв. житловий будинок з вбуд.-прибуд. офісними приміщеннями
10	7-ми поверховий 14-ти кв. житловий будинок
5-а група		
1	108- кв. житловий будинок	в стадії будівництва
2	9-ти поверховий 72-ох кв. житловий будинок
3	Багатопверховий торгово- офісний центр	що проектується
	36- квартирний житловий будинок з прибудованим магазином продовольчих товарів

Експлікація будівель та споруд

Номер по ген-плану	Найменування	Примітки
Спортивно-оздоровчий тенісний комплекс		
1	Адміністративно-лобутовий комплекс	в стадії будівництва
2	Закритий kort
3	Kорт
4	Тимчасова автостоянка на 10 автомобілів
Позагрупова забудова		
1-2	36-кв. житловий будинок з вбудовано-прибудованим магазином непродовольчих товарів	Існуючий
3	Стоянка для автомобілів
4
5, 5а, 6, 6а, 7	146-кв. житловий будинок з прибудованими об'єктами побутового обслуговування
8-9	9-ти поверховий житловий будинок	Існуючий
10	9-ти поверховий житловий будинок
11-13	9-ти поверховий житловий будинок
14-15	6-ти поверховий житловий будинок
16	5-ти поверховий житловий будинок
17	6-ти поверховий житловий будинок
18	9-ти поверховий житловий будинок
19-21	5-ти поверховий житловий будинок
22	Бойлерна
23-27	9-ти поверховий житловий будинок	Існуючий
29-32	9-ти поверховий житловий будинок
33	5-ти поверховий житловий будинок
34	2-ох поверховий будинок
35, 36	Торгово-офісний заклад	перспектива
36	Трансформаторна підстанція	Існуюча
37	Трансформаторна підстанція №418	Існуюча /будова/
38	9-ти поверховий житловий будинок	що проектується
39	Реконструкція існуючого закладу громадського харчування	що проектується
40	Дошкільний навчальний заклад духовного виховання з храмом.	перспектива

Каталог поворотних точок вулиці Зацепи в межах "червоної лінії"

T.1	X = 17744.1310	Y = 19894.6644
T.2	X = 17793.4399	Y = 19891.1188
T.3	X = 17877.9498	Y = 19841.8281
T.4	X = 17926.5644	Y = 19839.4730
T.5	X = 17941.7281	Y = 19836.1259
T.6	X = 18052.5116	Y = 19787.3616
T.7	X = 18046.3259	Y = 19757.0783
T.8	X = 17937.1229	Y = 19824.8536
T.9	X = 17925.0617	Y = 19827.5158
T.10	X = 17874.2560	Y = 19830.0906
T.11	X = 17789.8005	Y = 19879.3495
T.12	X = 17744.4273	Y = 19882.6121

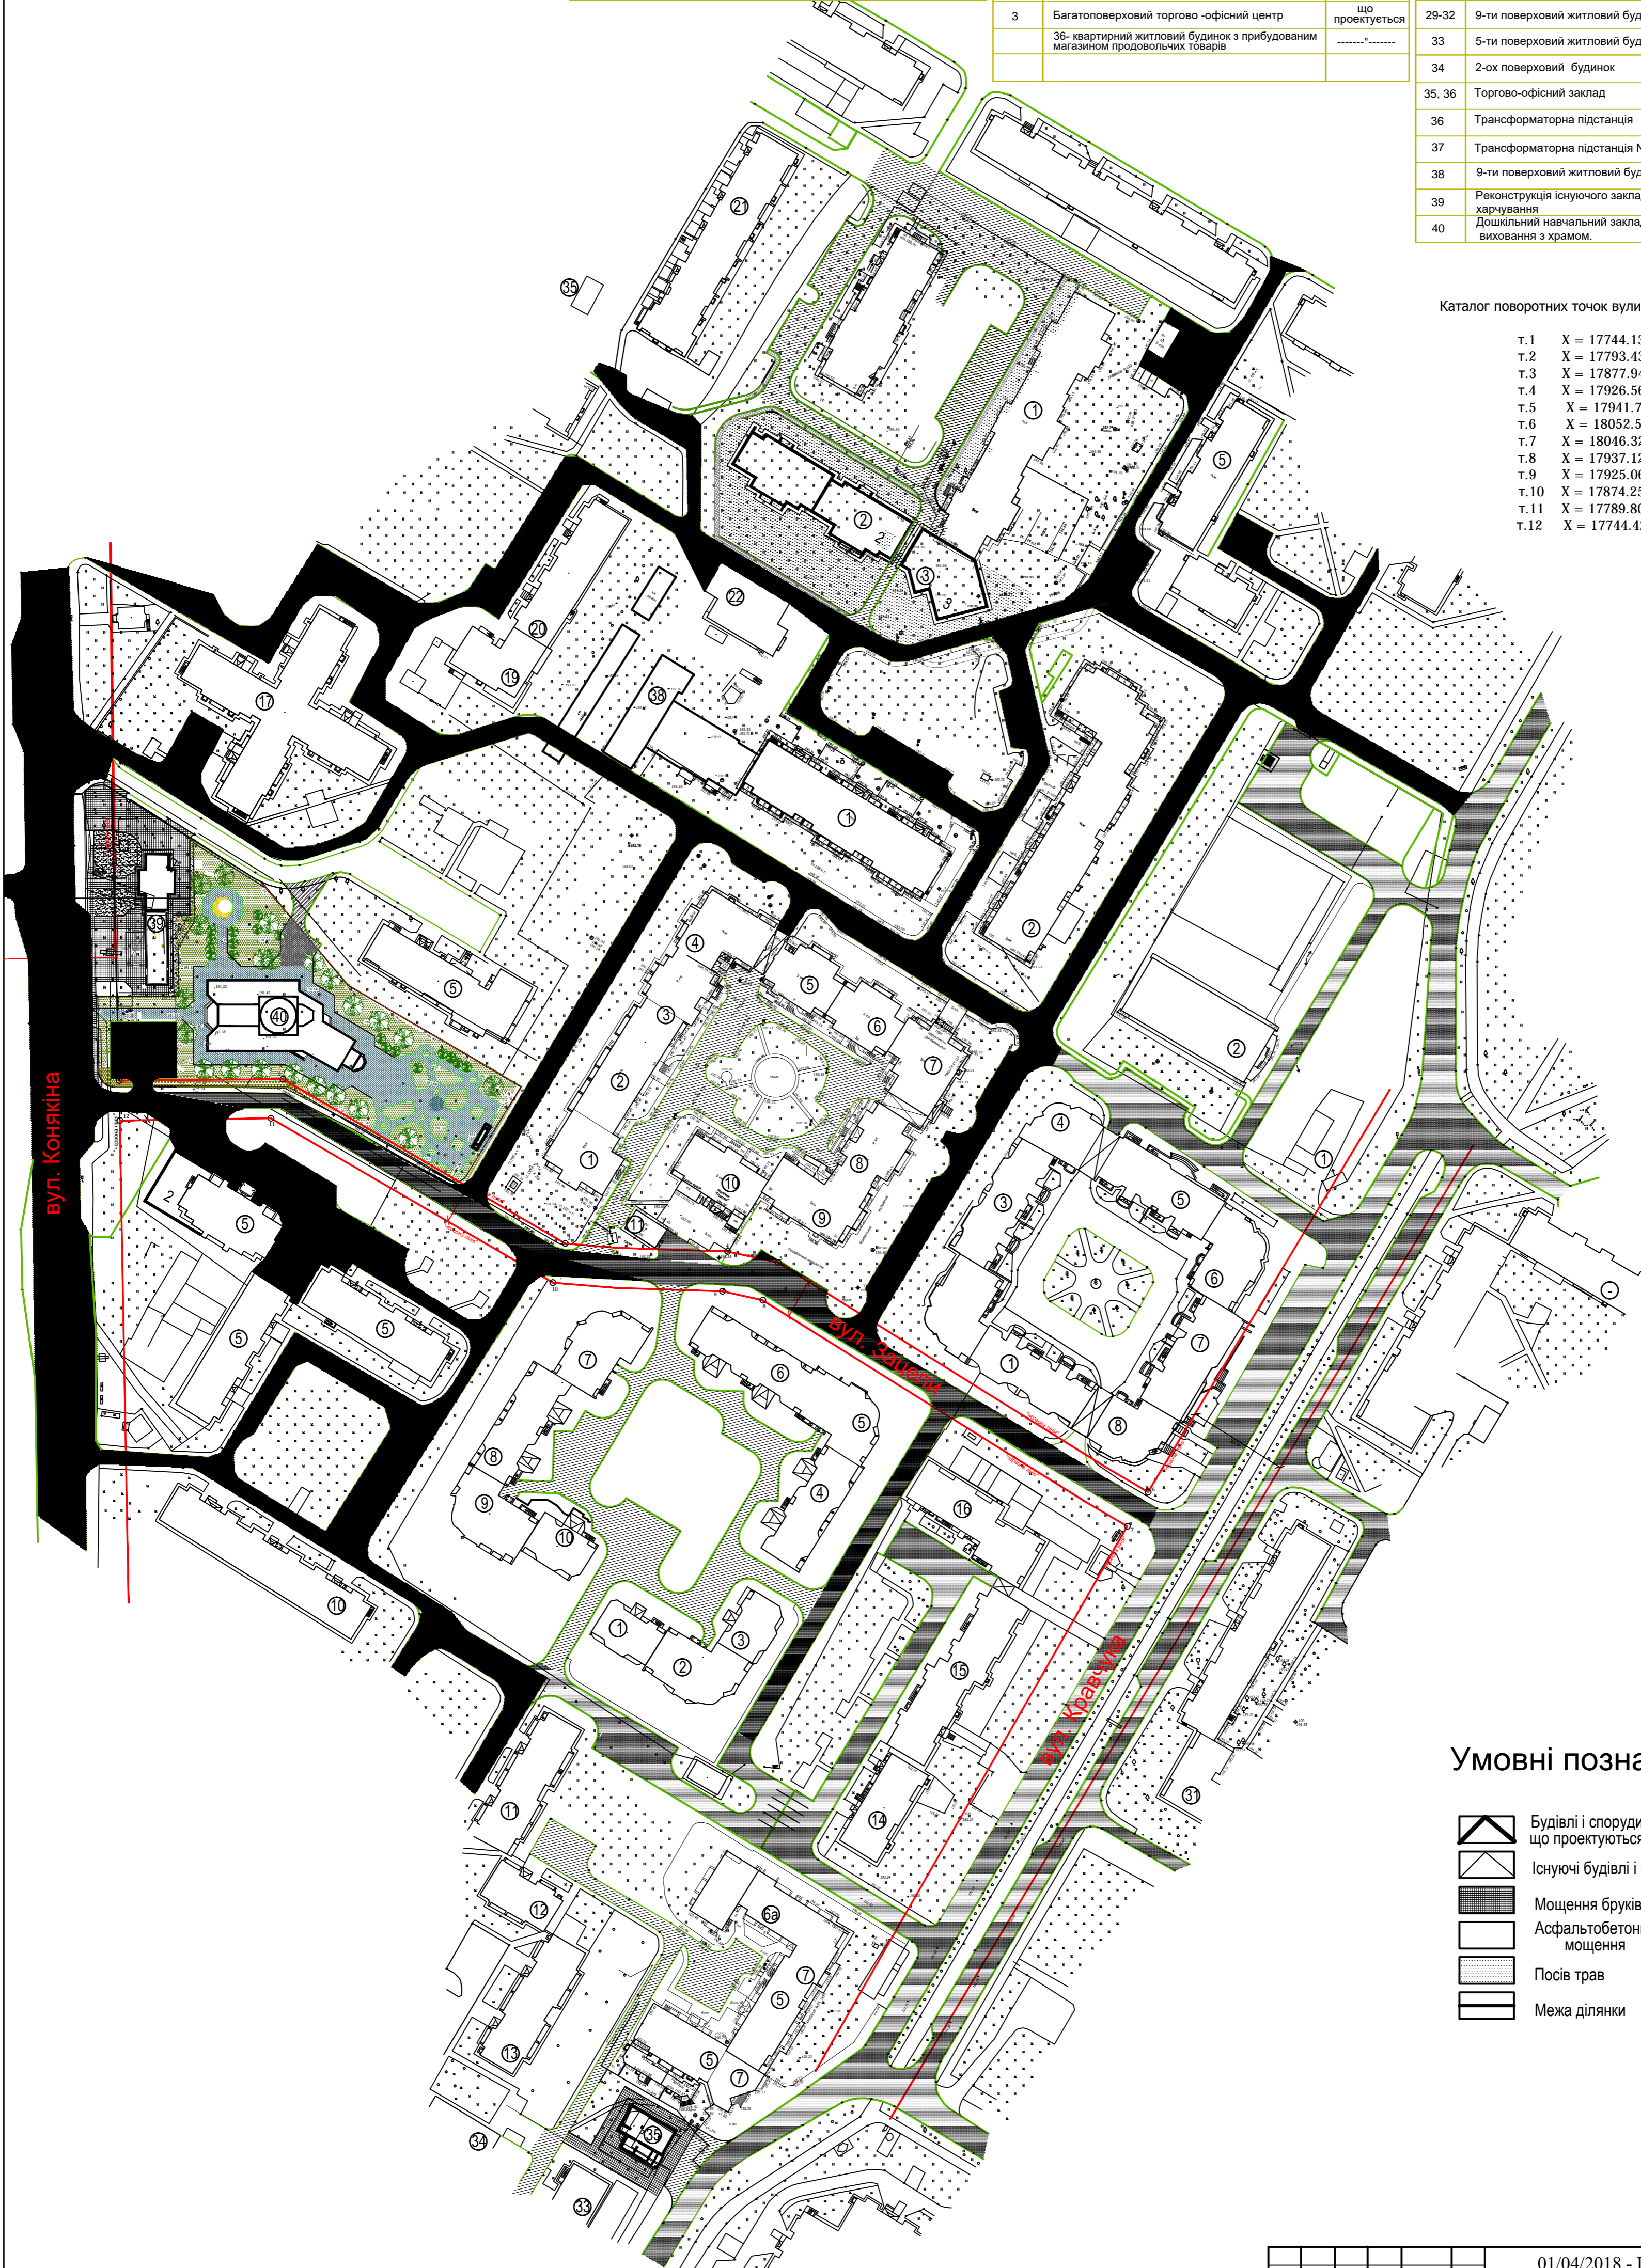

Умовні позначення

- Будівлі і споруди що проектується
- Існуючі будівлі і споруди
- Мощення бруківкою
- Асфальтобетонне мощення
- Посів трав
- Межа ділянки

01/04/2018 - ГП					
Коригування детального плану території 40-Ж-2 мікрорайону у м.Луцьку					
Зм.	Кільк.	Арк.	№ док.	Підпис	Дата
Директор	Бідаля				
ГАП	Бідаля				
Голов спец.					
Нач.відділу					
Розробила	Бідаля				
Н.Контроль	Бідаля				
М 1:1000			Стала	Аркуш	Аркуші
Проектний план			ДПТ	5	9
			ТзОВ "АБ Спецпроект"		