


План функціонального зонування території. М 1:2000

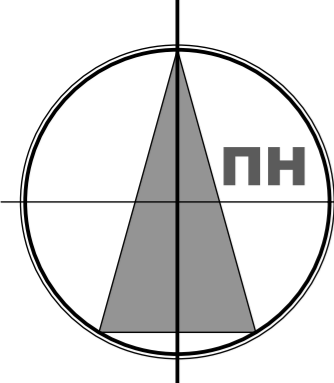

Класифікатор видів функціонального призначення територій та їх співвідношення з видами цільового призначення земельних ділянок


Код класифікаційного уривання		Код виду функціонального призначення території	Назва виду функціонального призначення території	Код згідно з Класифікатором видів цільового використання земельних ділянок	
Майданчик	Асфальт			Переважні (основні) види	Супутні види
2					
Виробничі території					
01		20100.0	території промислових підприємств	08.01; 11.01; 11.02; 11.03; 11.07; 11.08	03.07; 03.08; 03.14; 04.10; 05.01; 11.04; 12.13; 13.01; 13.02; 13.03; 14.02
	04	20504.0	території складування та утилізації відходів	08.01; 11.08; 14.06	03.14; 04.10; 05.01; 11.04; 11.07; 13.01; 13.03; 14.02; 14.05
	07	20700.0	території спецпризначення	08.01; 03.18; 13.05; 15.01; 15.02; 15.03; 15.04; 15.05; 15.06; 15.07; 15.09; 15.10; 15.11	04.10; 05.01; 11.04; 11.07; 13.01; 13.03; 14.02
4					
Природо-охоронні та ландшафтно-рекреаційні території					
02		40200.0	території лісів	04.01; 04.02; 04.03; 04.08; 04.09; 04.10; 04.11; 05.01; 07.07; 08.01; 09.01; 09.02; 11.07	11.04; 13.01; 13.03; 14.02 (в частині розміщення об'єкта транспортування та розподілу)

ПЕРЕЛІК обмежень щодо використання земель та земельних ділянок

Код	Назва
01	Охоронна зона
01.05	Охоронна зона навколо (уздовж) об'єкта енергетичної системи
01.08	Охоронна зона навколо інженерних комунікацій
02	Зона санітарної охорони
02.01.1	Перший пояс зони санітарної охорони джерел та об'єктів централізованого питного водопостачання (суворого режиму)
03	Санітарні зони, відстані, розриви
03.01	Санітарно-захисна зона навколо об'єкта
03.02	Санітарна відстань (розрив) від об'єкта

Умовні позначення

Існуюч.	Проект.	Найменування	Існуюч.	Проект.	Найменування
Планувальні обмеження					
- - -	- - -	Охоронна зона (крім охоронних зон навколо пам'яток культурної спадщини)	- - -	- - -	Адміністративні межі територій
- - -	- - -	Пожжегий розрив від лісу	- - -	- - -	Межа населеного пункту
- 1+	- 1+	1-й пояс зони санітарної охорони	- - -	- - -	Межа розроблення ДПТ
- + -	- + -	Санітарно-захисна зона	- - -	- - -	Межа земельної ділянки
Інженерно-технічні заходи цільового захисту (цільової оборони)					
ПВ	ПВ	Місце збору води для потреб пожежегасіння (пожежний водозабір)	- - -	- - -	Функціональне зонування території
					Територія житлової садибної забудови, садового товариства
					Територія виробнича
					Територія інженерної інфраструктури
					Територія зелених насаджень загального користування
					Територія зелених насаджень спецпризначення
					Територія лісогосподарського призначення
					Водний об'єкт
					Нумерація та площа ділянки
Будівлі та споруди					
					Виробничі будівлі
					Господарсько-побутова будівля
					Громадська будівля
					Територія складування ТПВ (карта)
					Територія під відкрите компостування та тимчасове зберігання відходів руїнації
Об'єкти водопостачання					
					Окрема водозабірні свердловина
					Водонапірна башта
					Пожжегий резервуар
Об'єкти водовідведення					
					Самопливаюча каналізаційна мережа комунальної каналізації
					Каналізаційна насосна станція
					Локальні очисні споруди побутової каналізації
Об'єкти тепло- та газопостачання					
					Газопровід високого тиску
Об'єкти електропостачання та зв'язку					
0.4 КВ					Повітряна ЛЕП 0,4 кВ
10 КВ					Повітряна ЛЕП 10 кВ
10 КВ					Повітряна ЛЕП 10 кВ, яку передбачається перенести
220 КВ					Повітряна ЛЕП 220 кВ
					Комплексна трансформаторна підстанція (КТП)
- tv					Телефонна каналізація
- tv					Мережа телефонної каналізації, яку передбачається перенести

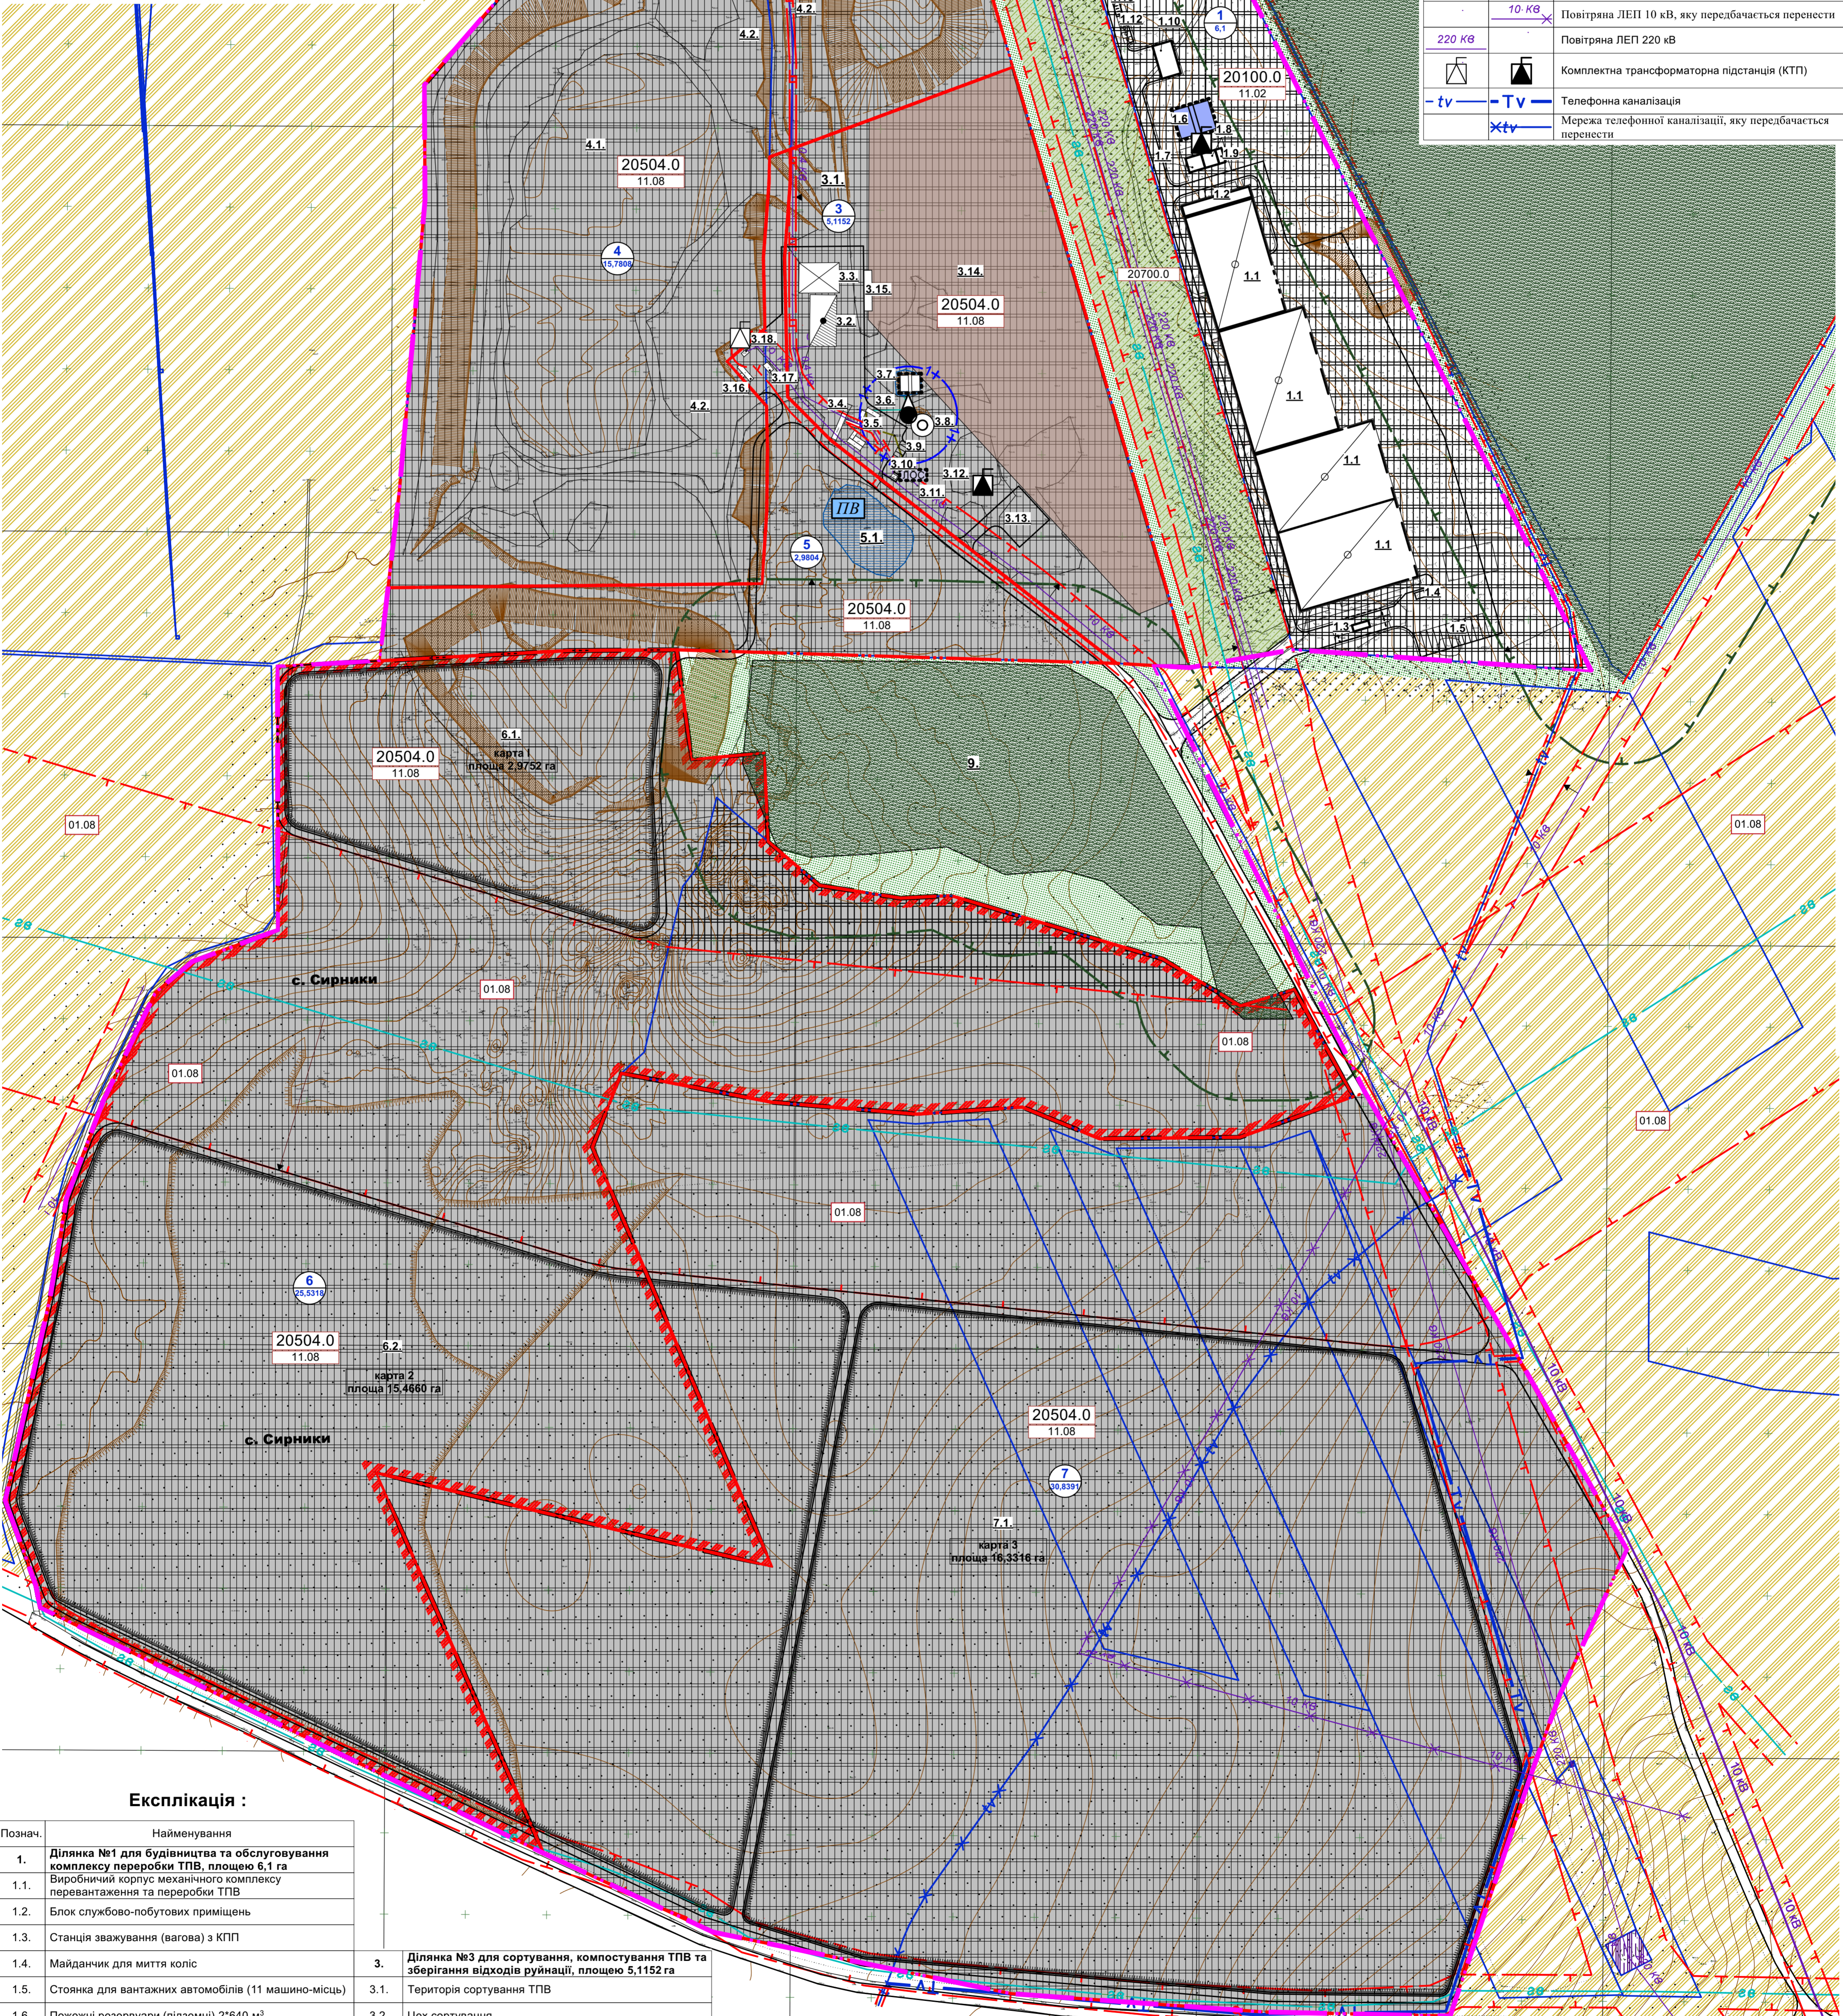

Експлікація :

Познач.	Найменування
1.	Ділянка №1 для будівництва та обслуговування комплексу переробки ТПВ, площею 6,1 га
1.1.	Виробничий корпус механічного комплексу переработки та переробки ТПВ
1.2.	Блок службово-побутових приміщень
1.3.	Станція зважування (вагова) з КПП
1.4.	Майданчик для миття коліс
1.5.	Стоянка для вантажних автомобілів (11 машино-місць)
1.6.	Пожжегий резервуар (підземні) 2*640 м³
1.7.	Противопожежна насосна
1.8.	Трансформаторна підстанція
1.9.	Дизельна електростанція
1.10.	Ремонтна майстерня
1.11.	Адміністративний корпус
1.12.	Автостоянка для маломобільних (5 машино-місць)
1.13.	Стоянка для велосипедів (10 місць)
1.14.	Проектована локальна очисна споруда (типу "Біотал")
2.	Ділянка №2 для розташування фільтраційних водойм, площею 0,8502 га
2.1.	Територія фільтраційних водойм
2.2.	Резервуар-водойма накопичувач фільтрату
2.3.	Резервуар-водойма накопичувач очищеної води (Пожжежна водойма)
2.4.	Резервуар-накопичувач концентрату
2.5.	Мембранний реактор зворотного осмосу 40 м³
2.6.	Плаваюча каналізаційна насосна станція
2.7.	Проектований розворотний майданчик
3.	Ділянка №3 для сортування, компостування ТПВ та зберігання відходів руїнації, площею 5,1152 га
3.1.	Територія сортування ТПВ
3.2.	Цех сортування
3.3.	Склад вторсировини
3.4.	Вагова
3.5.	Господарсько-побутові (допоміжні) будівлі
3.6.	Свердловина водопостачання
3.7.	Пожжегий резервуар
3.8.	Водонапірна вежа
3.9.	Проектована парковка для легкового транспорту на 5 машино-місць
3.10.	Туалет
3.11.	Проектовані локальні очисні споруди (типу "Біотал")
3.12.	Проектована ТП
3.13.	Приймач ділянка з розвантажувальними посадками
3.14.	Площадка під відкрите компостування та тимчасове зберігання відходів руїнації
3.15.	Підприємство великогабаритних і будівельних відходів
3.16.	Компресорна станція з вузлом
3.17.	Газопоршнева установка
3.18.	Трансформаторна підстанція
4.	Ділянка №4, яка підлягає рекультивативі, площею 15,7808 га
4.1.	Територія складування ТПВ, яка підлягає рекультивативі
4.2.	Газозбірний пункт
5.	Ділянка №5, площею 2,9804 га
5.1.	Пожжежна водойма
6.	Ділянка №6 для складування ТПВ, площею 25,5318 га
6.1.	Проектована територія складування ТПВ (карта)
6.2.	Проектована територія складування ТПВ (карта)
7.	Ділянка №7 для складування ТПВ, площею 30,8391 га
7.1.	Проектована територія складування ТПВ (карта)
8.	Проектована ділянка №8 для обслуговування комплексу переробки ТПВ, площею 1,3975 га
8.1.	Автостоянка (15 машино-місць)
8.1.	Стоянка для вантажних автомобілів (2 машино-місця)
9.	Існуюча територія мішаного лісу

межа розроблення ДПТ - 98.9542 га

Шифр : 208/24				
Детальний план території в районі полігону твердих побутових відходів Луцької міської територіальної громади				
Змін	К-ть	Арк.	№ Докум.	Підпис
ГАП	Лаврін В.С.	Розробив	Верещак Р.І.	Лаврін В.С.
Перевірив				
Детальний план території			ДПТ	Аркуш
План функціонального зонування території			4	5
М 1:2000			LAVRIN	