
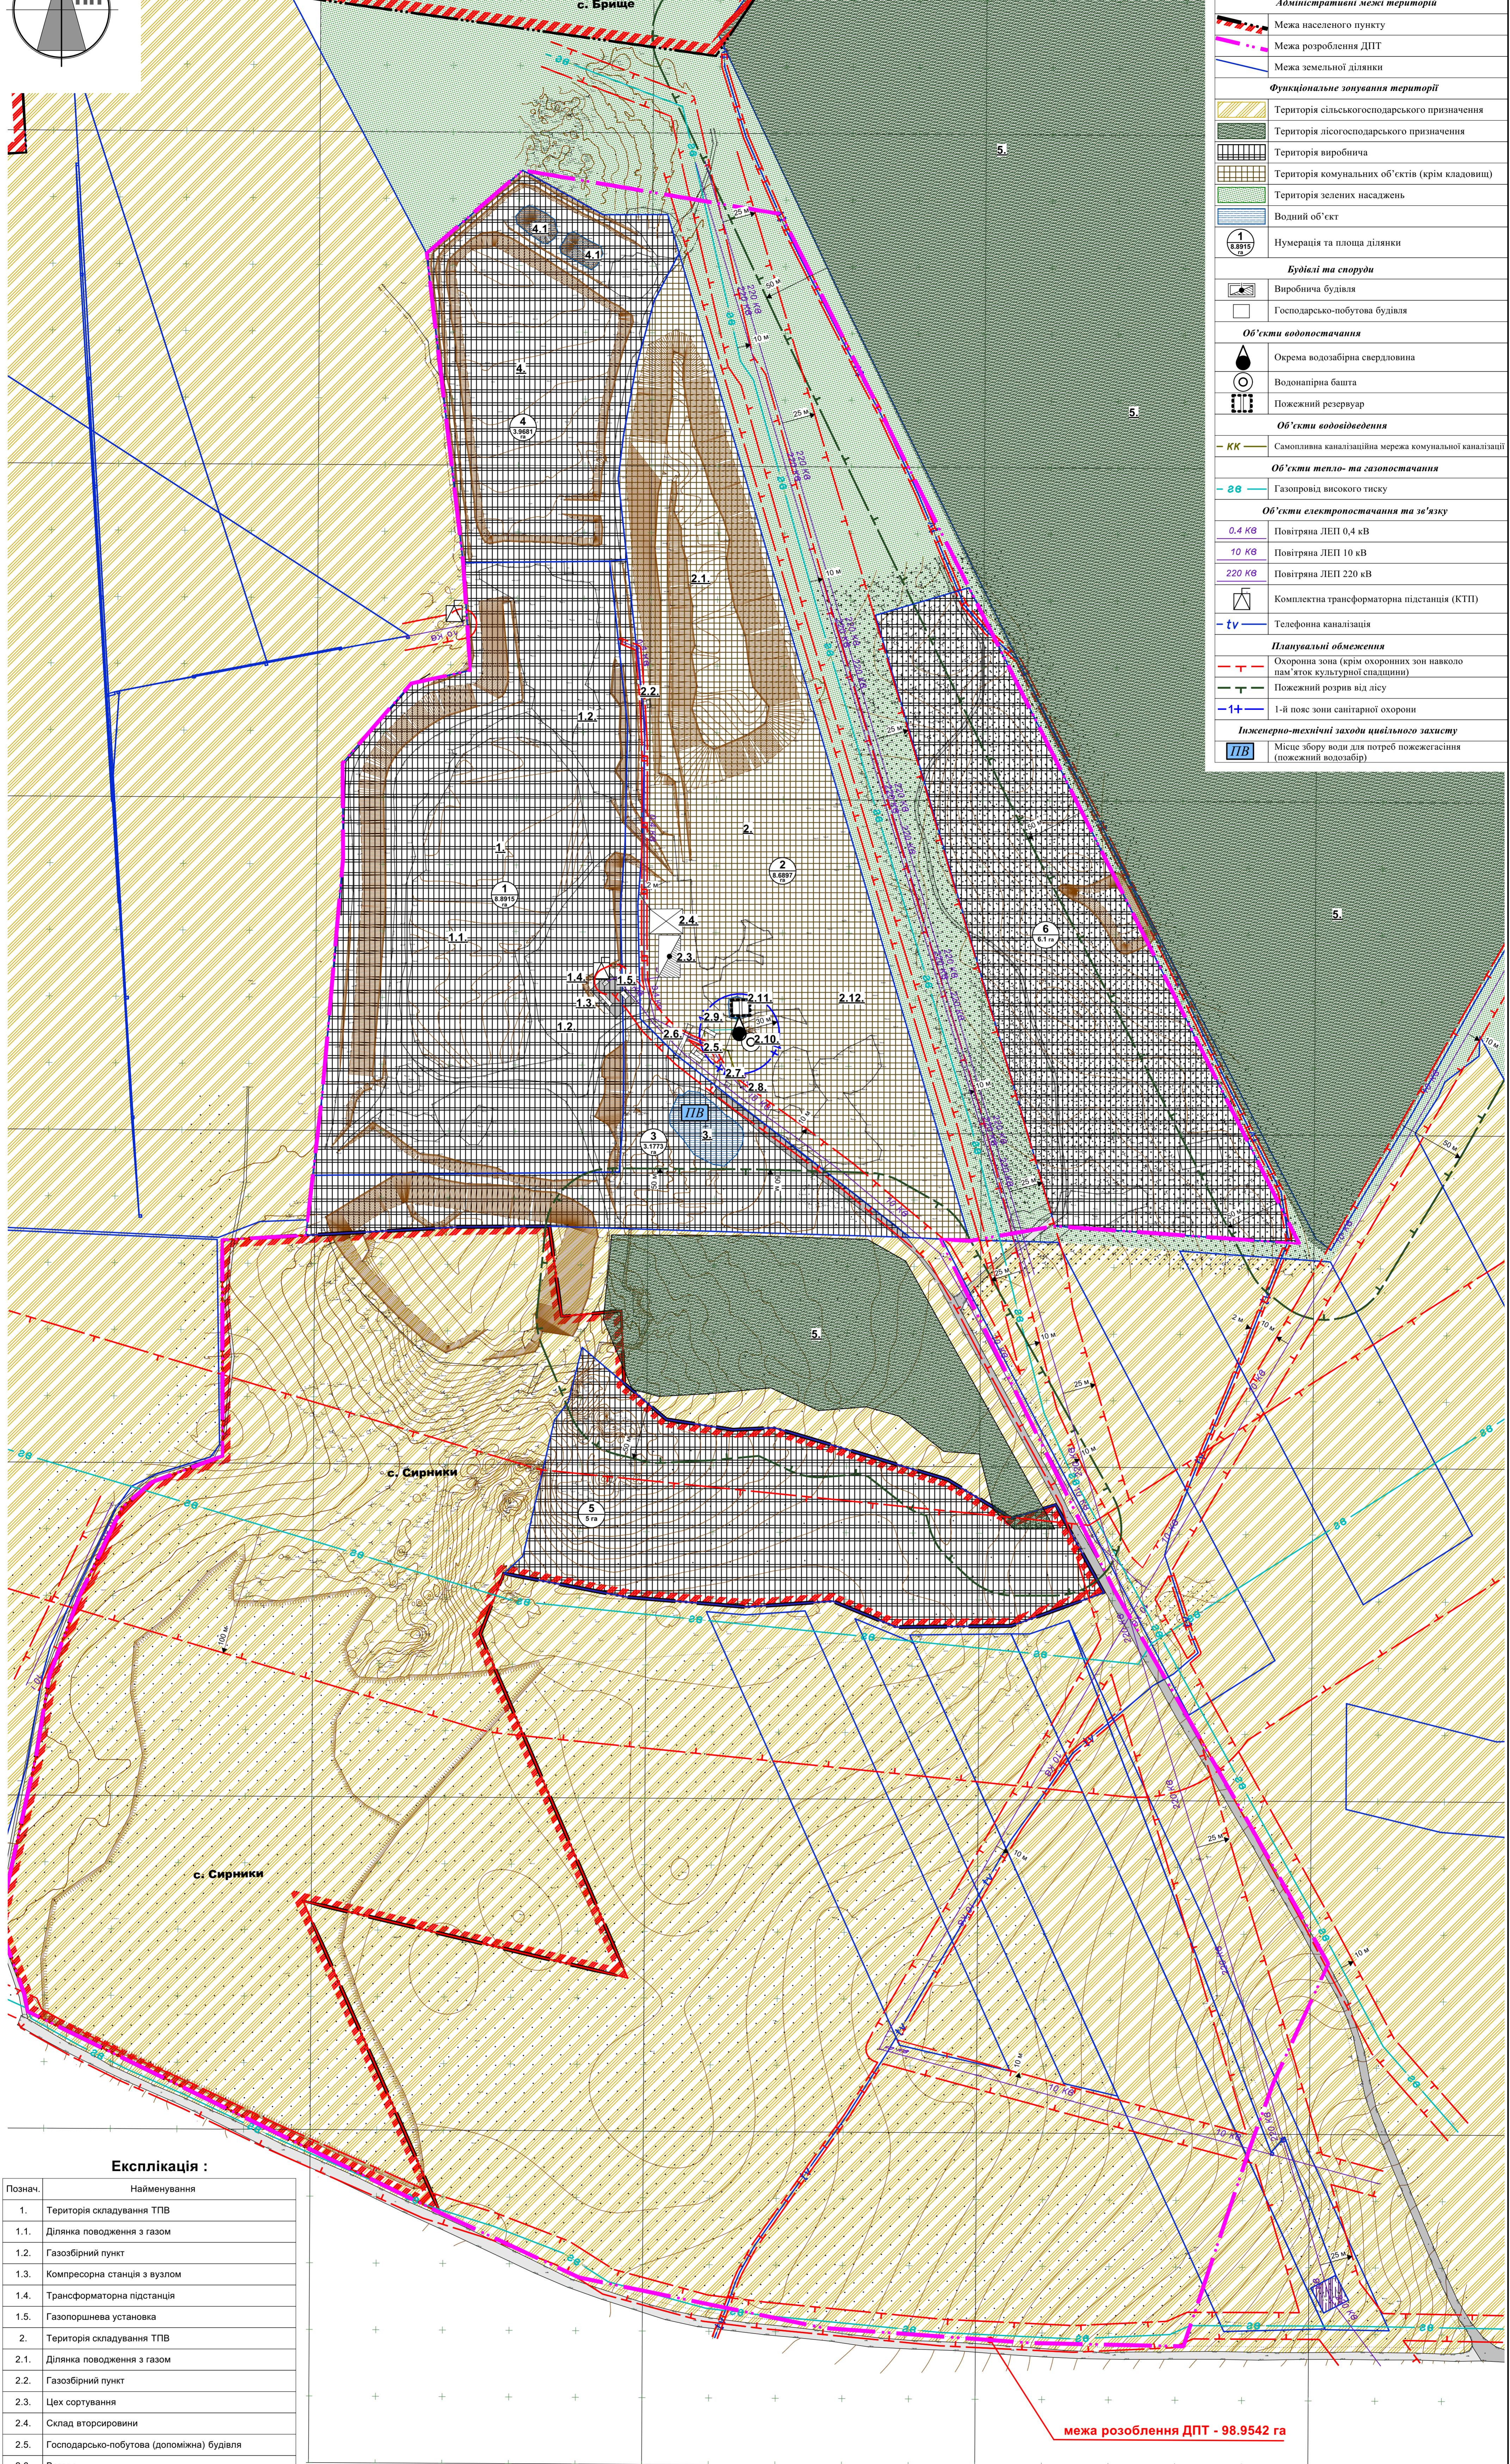


**План існуючого використання території та схема існуючих обмежень у використанні земель. М 1:2000**

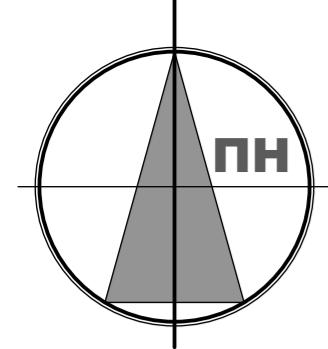

**Експлікація :**

Познач.	Найменування
1.	Територія складування ТПВ
1.1.	Ділянка поводження з газом
1.2.	Газозбирний пункт
1.3.	Компресорна станція з вузлом
1.4.	Трансформаторна підстанція
1.5.	Газопоршицева установка
2.	Територія складування ТПВ
2.1.	Ділянка поводження з газом
2.2.	Газозбирний пункт
2.3.	Цех сортування
2.4.	Склад вторсировини
2.5.	Господарсько-побутова (допоміжна) будівля
2.6.	Вагова
2.7.	Туалет
2.8.	Вигріб
2.9.	Свердловина водопостачання
2.10.	Водонапірна вежа
2.11.	Пожежний резервуар
2.12.	Рекультивований полігон ТПВ
3.	Пожежна водомийка
4.	Територія складування ТПВ
4.1.	Фільтраційна водомийка, яка зараз будується
5.	Існууча територія мішаного лісу

Змін. К-ть	Арк.	№ Докум.	Підпис	Дата	Шифр : 208/24
Детальний план території в районі полігону твердих побутових відходів Луцької міської територіальної громади					
GAP	Лаврин В.С.				Детальний план території
Розробив	Верещак Р.І.				Стадія
Перевірив	Лаврин В.С.				Аркуш
					Аркушів
					DPT
	2				8
					План існуючого використання території та схема існуючих обмежень у використанні земель. М 1:2000

LAVRIN